

- LEGENDA**
- ① Palazzo del Principe Andrea Doria
 - ② Stazione ferroviaria Genova P. Principe
 - ③ Futuro tunnel per stazione ferroviaria
 - ④ Tunnel di accesso alla stazione Marittima, quota banchina
 - ⑤ Scala di accesso alla stazione Marittima, quota superiore
 - ⑥ Scala di accesso a via Marinai d'Italia (stazione Marittima)
 - ⑦ Accesso al giardino e al museo dalla loggetta a mare
 - ⑧ Zona antistante la loggetta: schermatura verso via Mura degli Zingari e verso ferrovia
 - ⑨ Tunnel di accesso alla stazione Marittima, quota banchina
 - ⑩ Area esterna interessata dall'intervento
 - ⑩a Arcone in muratura originale usato come sottopasso di accesso al fossato
 - ⑩b Accesso al fossato
 - ⑩c Accesso alla piazza
 - ⑩d Spazi ad uso commerciale
 - ⑩e Scala di accesso alla stazione ferroviaria sotterranea
 - ⑩f Scala di accesso alla stazione Marittima, quota superiore
 - ⑩g Zona antistante la loggetta: recupero vecchie mura
 - ⑪ Porzione del Palazzo del Principe Andrea Doria interessata dall'intervento
 - ⑫ Salita ai piani superiori e accesso al Palazzo
 - ⑬ Loggetta a mare
 - ⑭ Accesso alla loggetta a mare e alla zona espositiva
 - ⑮ Linea Metropolitana: stazione P. Principe
 - ⑯ Accesso alla metropolitana
 - ⑰ Linea Ferroviaria e stazione: P. Principe Sotterranea
 - ⑱ Stazione Marittima

RICHIEDENTI  Jonathan DORIA PAMPHILJ
Gesine POGSON DORIA PAMPHILJ
Piazza del Principe 4, 16126 Genova FIRMA


OGGETTO DELL'INTERVENTO PALAZZO DEL PRINCIPE: IPOTESI DI RECUPERO FUNZIONALE DEL CORPO DI LEVANTE E DEL SUO FOSSATO ATTRAVERSO INTERVENTI DI RESTAURO CONSERVATIVO INSERITI IN UNA PROPOSTA DI RIQUALIFICAZIONE URBANISTICA DELL'AREA LIMITROFA marzo 2009

LOCALIZZAZIONE DELL'INTERVENTO PALAZZO DEL PRINCIPE ANDREA DORIA A FASSOLO, GENOVA Piazza del Principe 4, 16126 Genova


OGGETTO DELLA TAVOLA LIVELLO URBANISTICO: PROGETTO: - PLANIMETRIA D'INSIEME QUOTA INFERIORE TAVOLA N° DF_D_04
scala: 1:1000

PIETRO MONCAGATTO
architetto
via Trento 43/4 16145 Genova
tel 010 3106431 fax 010 3106433
e-mail: p.moncagatto@tin.it
collaboratrici:
architetto maddalena besio
architetto chiara pellegrino FIRMA E TIMBRO




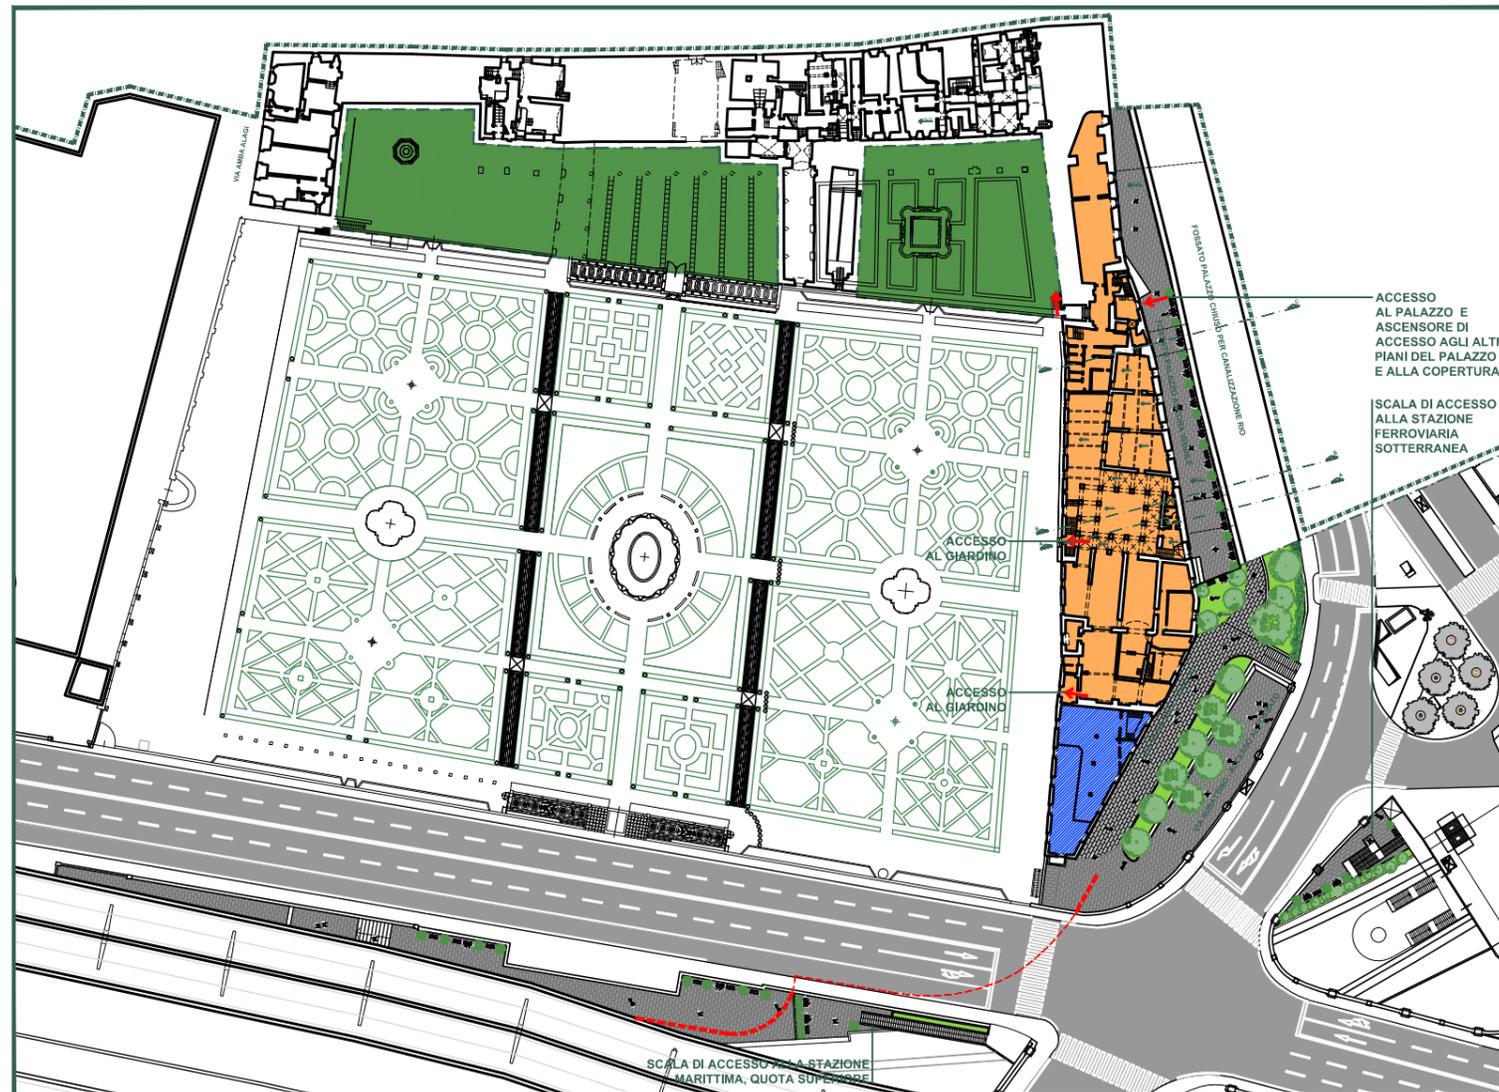

PIANTA PIANO TERRA

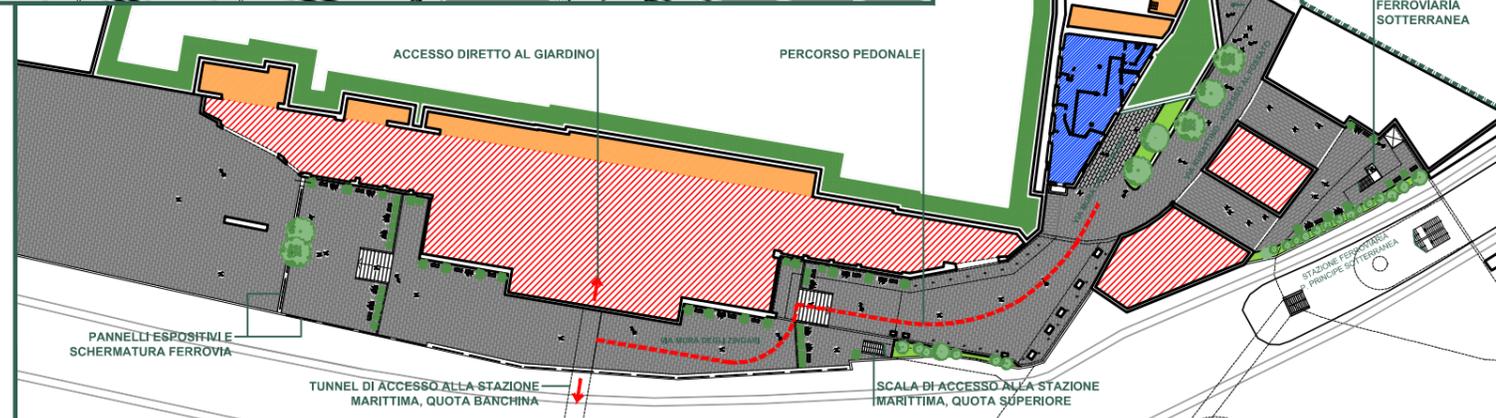

PIANTA PIANO FONDI

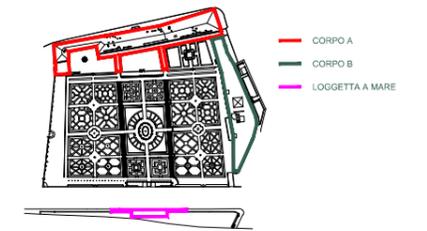

ACCESSO AL PALAZZO E ASCENSORE DI ACCESSO AGLI ALTRI PIANI DEL PALAZZO E ALLA COPERTURA

SCALA DI ACCESSO ALLA STAZIONE FERROVIARIA SOTTERRANEA

ACCESSO AL PALAZZO E ASCENSORE DI ACCESSO AGLI ALTRI PIANI DEL PALAZZO E ALLA COPERTURA

ACCESSO AL PALAZZO

SCALA DI ACCESSO ALLA STAZIONE FERROVIARIA SOTTERRANEA

LEGENDA		
	AREE PER NUOVE ATTIVITA'	piano fondi 1.123 MQ piano terra 1.080 MQ
	AREE ESTERNE PEDONALIZZATE	
	AREE APPARTENENTI AL MUSEO	
	AREE DI PROPRIETA' DI ENTI PUBBLICI	
	CENTRALE TELECOM	

RICHIEDENTI	Jonathan DORIA PAMPHILJ Gesine POGSON DORIA PAMPHILJ Piazza del Principe 4, 16126 Genova	FIRMA
-------------	------------------------------------------------------------------------------------------------	-------

OGGETTO DELL'INTERVENTO	PALAZZO DEL PRINCIPE: IPOTESI DI RECUPERO FUNZIONALE DEL CORPO DI LEVANTE E DEL SUO FOSSATO ATTRAVERSO INTERVENTI DI RESTAURO CONSERVATIVO INSERITI IN UNA PROPOSTA DI RIQUALIFICAZIONE URBANISTICA DELL'AREA LIMITROFA	marzo 2009
-------------------------	---	------------


LOCALIZZAZIONE DELL'INTERVENTO	PALAZZO DEL PRINCIPE ANDREA DORIA A FASSOLO, GENOVA Piazza del Principe 4, 16126 Genova
--------------------------------	-----------------------------------------------------------------------------------------------

OGGETTO DELLA TAVOLA	LIVELLO EDILIZIO: PROGETTO: INDIVIDUAZIONE DESTINAZIONI D'USO - PIANTA PIANO FONDI - PIANTA PIANO TERRA	TAVOLA N° DF_D_08 scala: 1:500
----------------------	---	---------------------------------------------

PIETRO MONCAGATTO
architetto
via Trento 43/4 16145 Genova
tel 010 3106431 fax 010 3106433
e-mail: p.moncagatto@tin.it
collaboratrici:
architetto maddalena besio
architetto chiara pellegrino




ARCHIVIO GENERALE	ARCHIVIO SPECIALE	AGGIORNAMENTO	nome file
077	085	---	077_085_DF_D_08

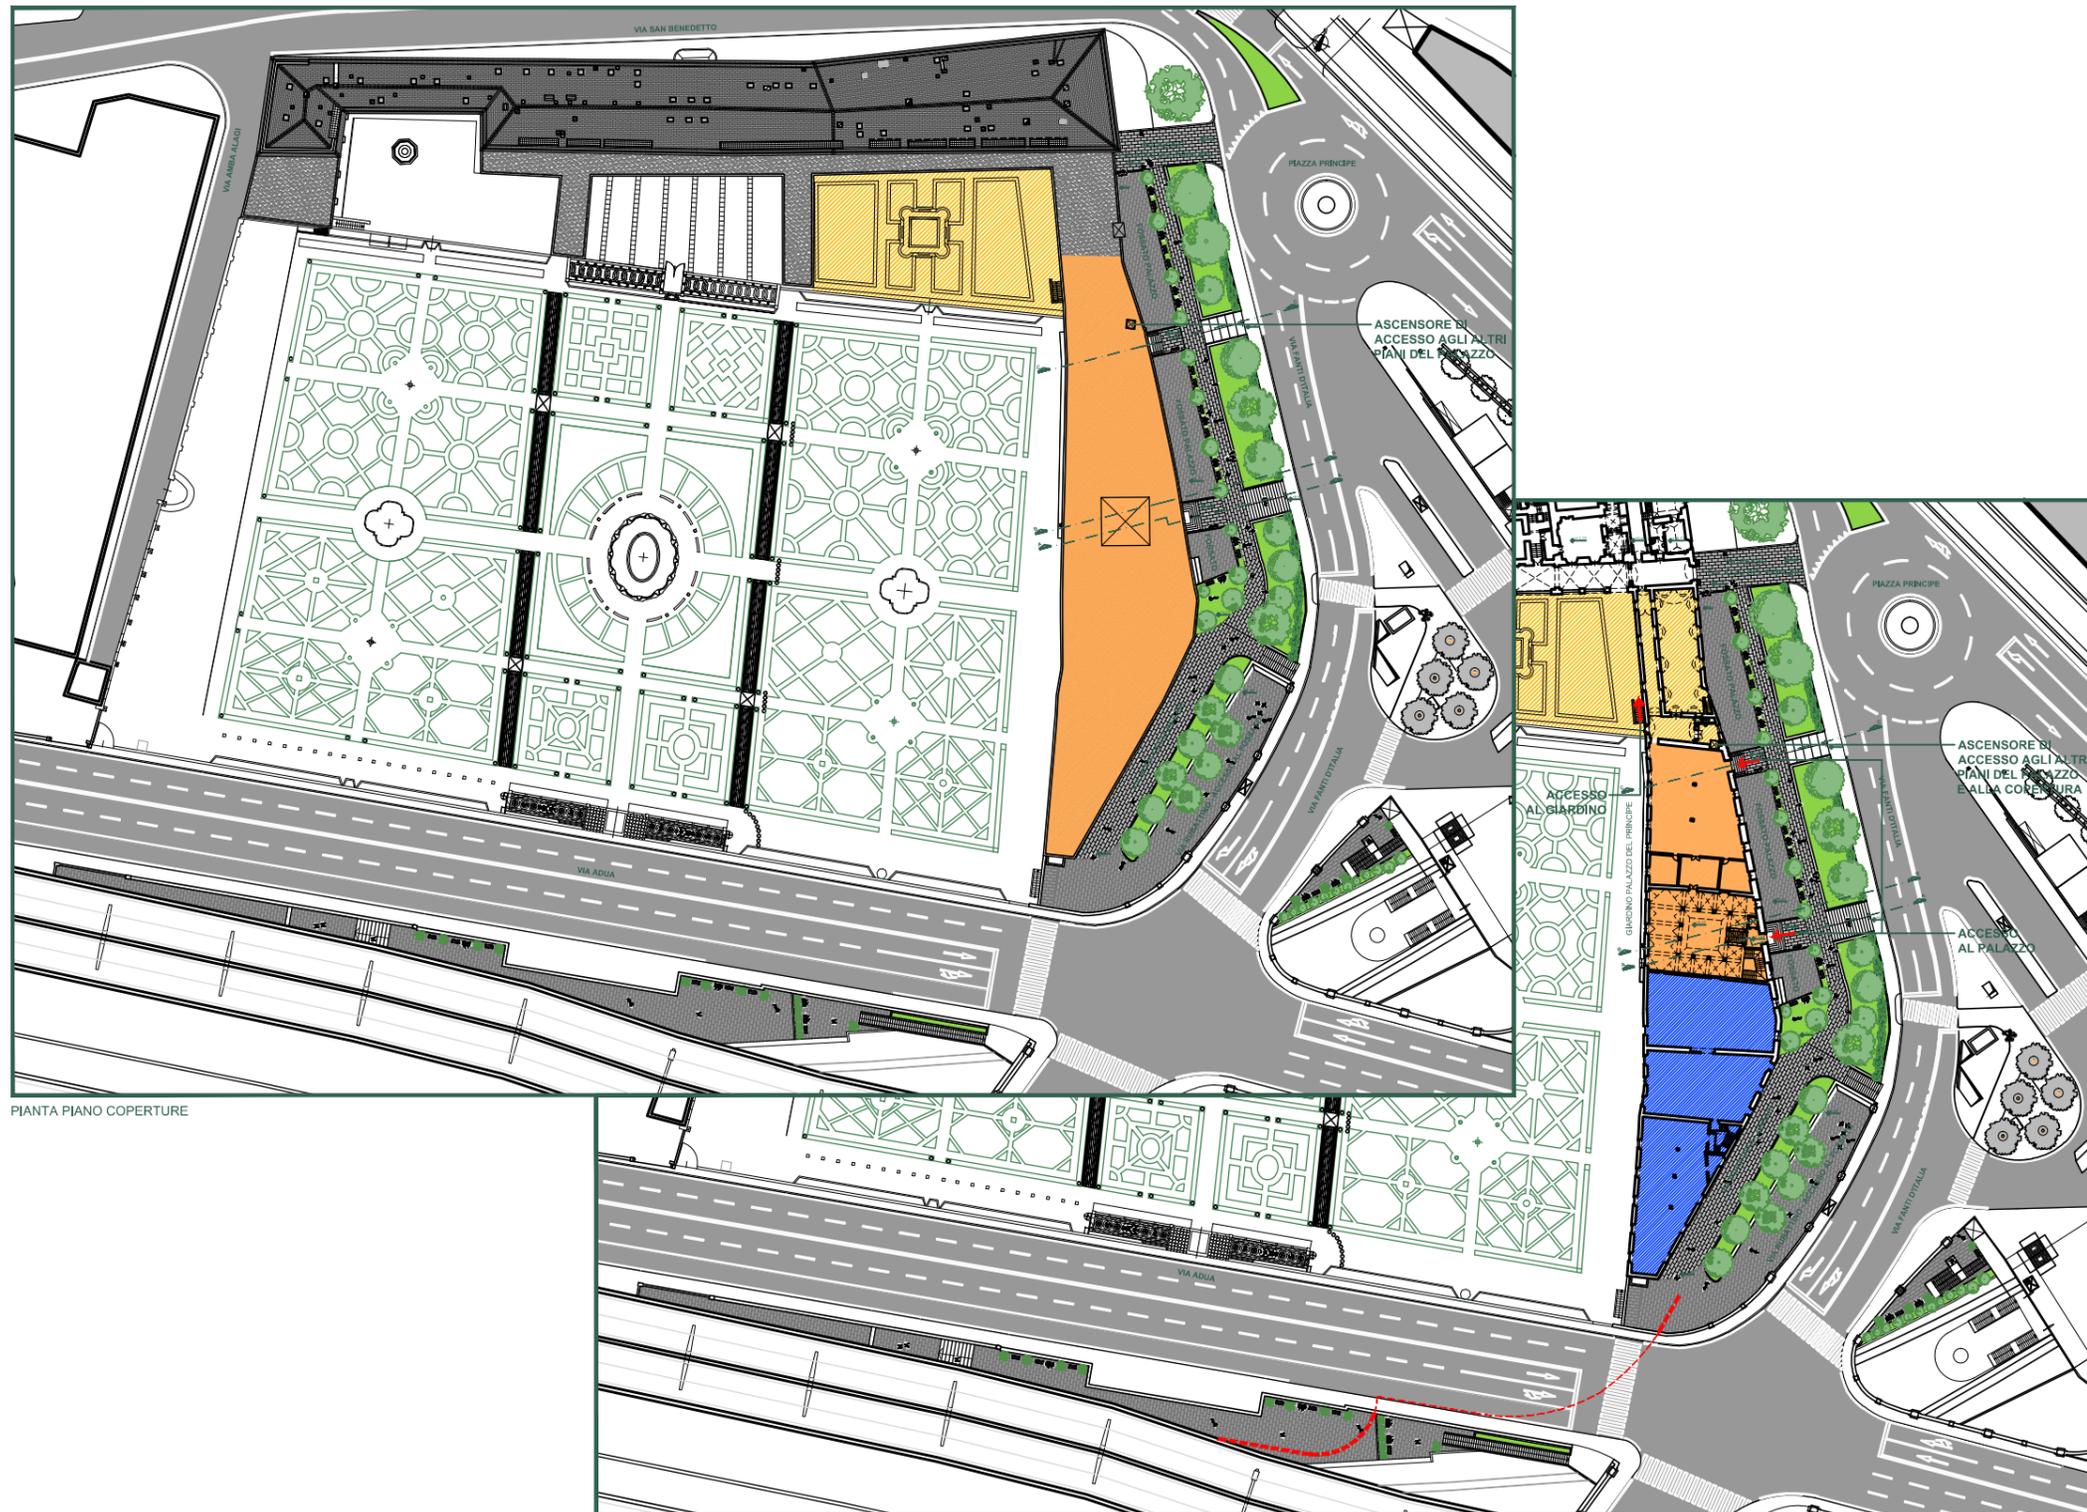

PIANTA PIANO COPERTURE

PIANTA PIANO PRIMO

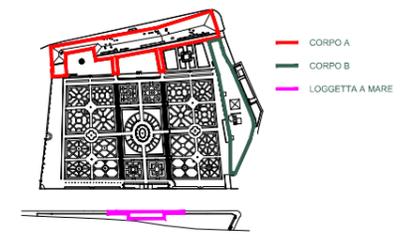


LEGENDA	
	AREE PER NUOVE ATTIVITA' piano primo 558 MQ piano coperture 1.440 MQ
	AREE ESTERNE PEDONALIZZATE
	AREE APPARTENENTI AL MUSEO
	AREE DI PROPRIETA' DI ENTI PUBBLICI
	CENTRALE TELECOM

RICHIEDENTI	Jonathan DORIA PAMPHILJ Gesine POGSON DORIA PAMPHILJ Piazza del Principe 4, 16126 Genova	FIRMA
OGGETTO DELL'INTERVENTO	PALAZZO DEL PRINCIPE: IPOTESI DI RECUPERO FUNZIONALE DEL CORPO DI LEVANTE E DEL SUO FOSSATO ATTRAVERSO INTERVENTI DI RESTAURO CONSERVATIVO INSERITI IN UNA PROPOSTA DI RIQUALIFICAZIONE URBANISTICA DELL'AREA LIMITROFA	marzo 2009
LOCALIZZAZIONE DELL'INTERVENTO	PALAZZO DEL PRINCIPE ANDREA DORIA A FASSOLO, GENOVA Piazza del Principe 4, 16126 Genova	
OGGETTO DELLA TAVOLA	LIVELLO EDILIZIO: PROGETTO: INDIVIDUAZIONE DESTINAZIONI D'USO - PIANTE PIANO PRIMO - PIANTE PIANO COPERTURE	TAVOLA N° DF_D_09 scala: 1:500


PIETRO MONCAGATTO
architetto
via Trento 43/4 16145 Genova
tel 010 3106431 fax 010 3106433
e-mail: p.moncagatto@tin.it
collaboratrici:
architetto maddalena besio
architetto chiara pellegrino

ARCHIVIO GENERALE 077 ARCHIVIO SPECIALE 085 AGGIORNAMENTO --- nome file 077_085_DF_D_09



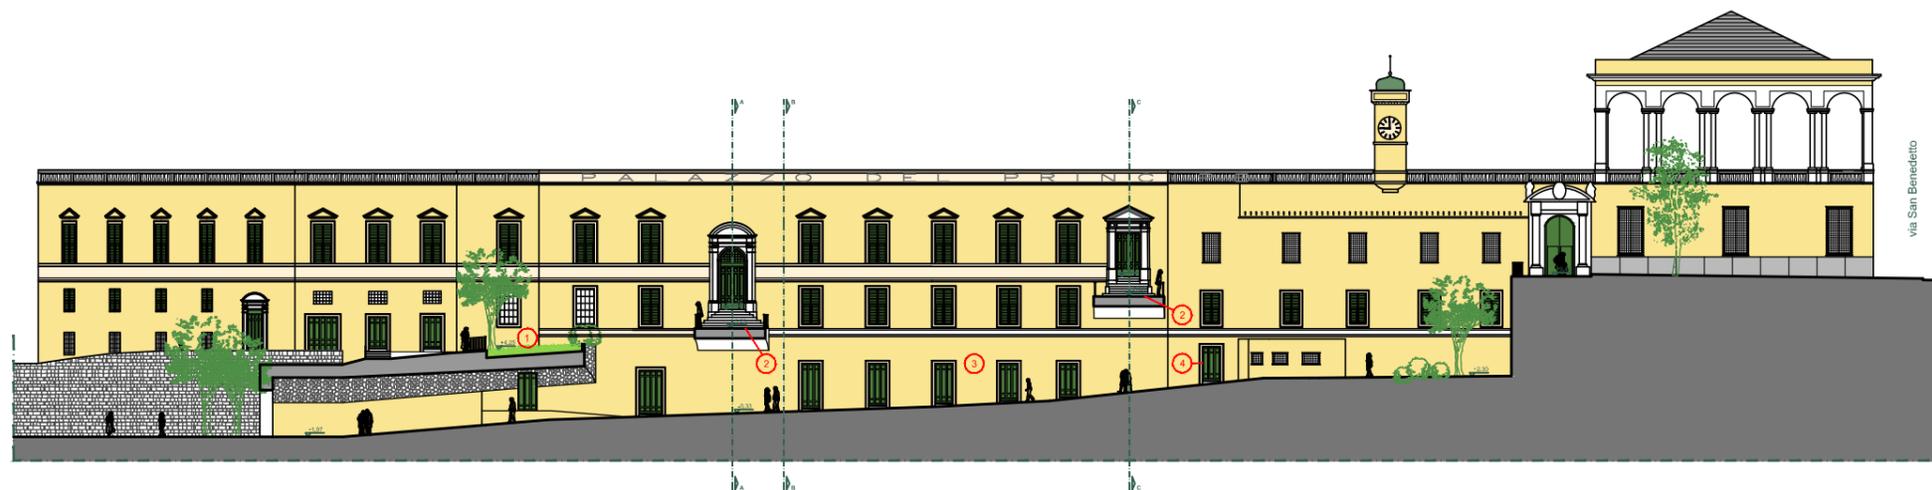


PROSPETTO SU VIA RUBATTINO

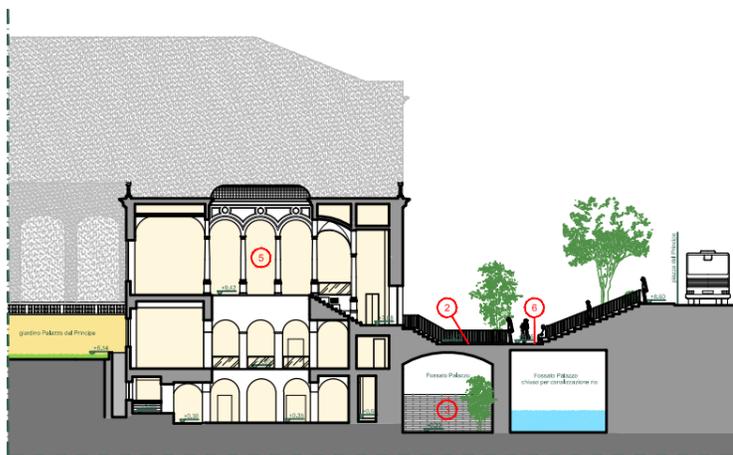

SEZIONE AA



SEZIONE BB

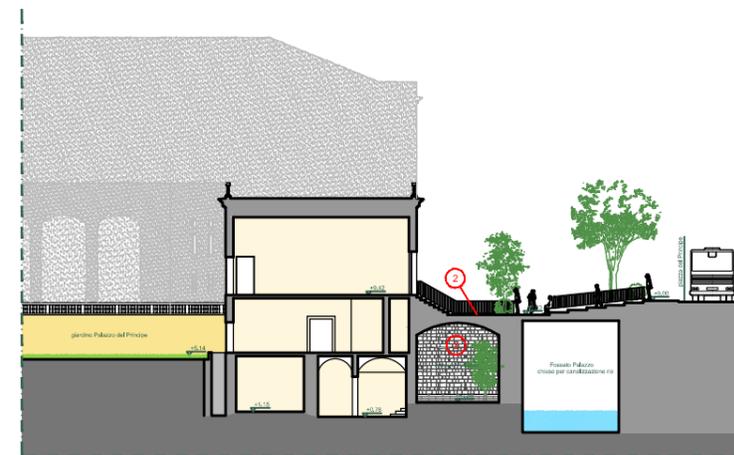

SEZIONE CC

- LEGENDA
- 1 Riqualficazione dell'area esterna
 - 2 Nuovo ponte di accesso
 - 3 Recupero dell'antico fossato
 - 4 Accesso al Palazzo, salita ai piani superiori e collegamento con il terrazzo
 - 5 Recupero del chiosso centrale a tre ordini
 - 6 Pedonalizzazione di via Mura degli Zingari

RICHIEDENTI  Jonathan DORIA PAMPHILJ
Gesine POGSON DORIA PAMPHILJ
Piazza del Principe 4, 16126 Genova FIRMA

OGGETTO DELL'INTERVENTO PALAZZO DEL PRINCIPE: IPOTESI DI RECUPERO FUNZIONALE DEL CORPO DI LEVANTE E DEL SUO FOSSATO ATTRAVERSO INTERVENTI DI RESTAURO CONSERVATIVO INSERITI IN UNA PROPOSTA DI RIQUALIFICAZIONE URBANISTICA DELL'AREA LIMITROFA marzo 2009

LOCALIZZAZIONE DELL'INTERVENTO PALAZZO DEL PRINCIPE ANDREA DORIA A FASSOLO, GENOVA Piazza del Principe 4, 16126 Genova

OGGETTO DELLA TAVOLA LIVELLO EDILIZIO: PROGETTO: - PROSPETTO SU VIA RUBATTINO - SEZIONI AA, BB, CC TAVOLA N° DF_D_11 scala: 1:200

PIETRO MONCAGATTO
architetto
via Trento 43/4 16145 Genova
tel 010 3106431 fax 010 3106433
e-mail: p.moncagatto@tin.it
collaboratrici:
architetto maddalena besio
architetto chiara pelleggrino



ARCHIVIO GENERALE ARCHIVIO SPECIALE AGGIORNAMENTO nome file
077 085 — 077_085_DF_D_11