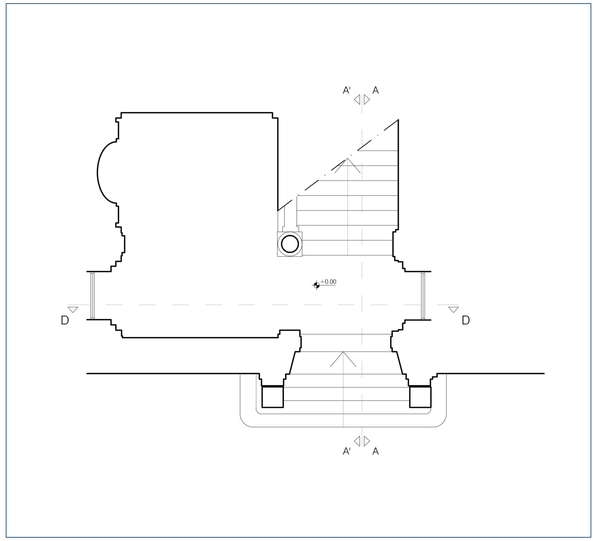

PIANTA PIANO TERRA

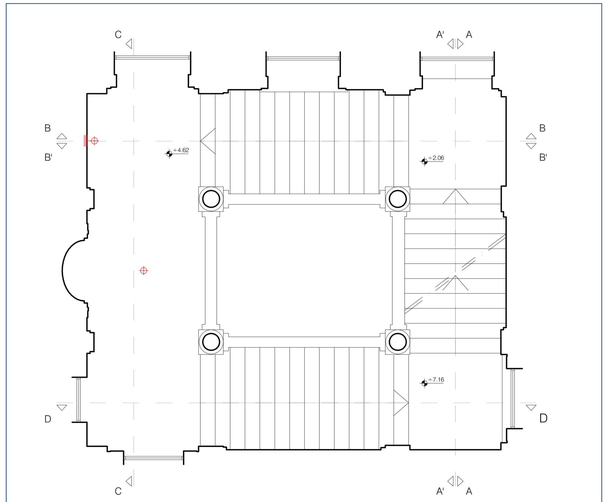

PIANTA PIANO PRIMO

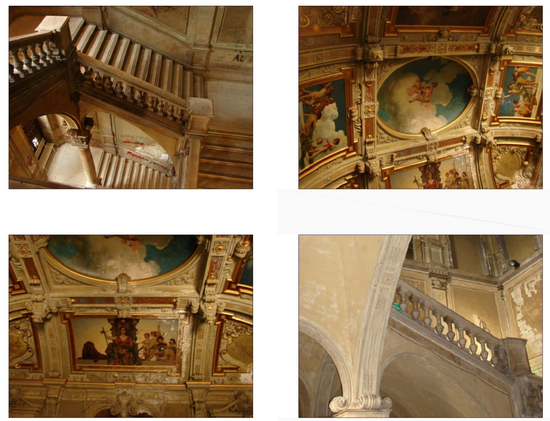

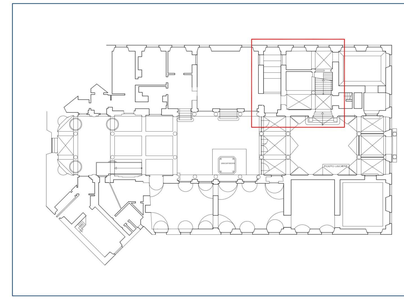

PLANIMETRIA DI RIFERIMENTO - scala 1:300

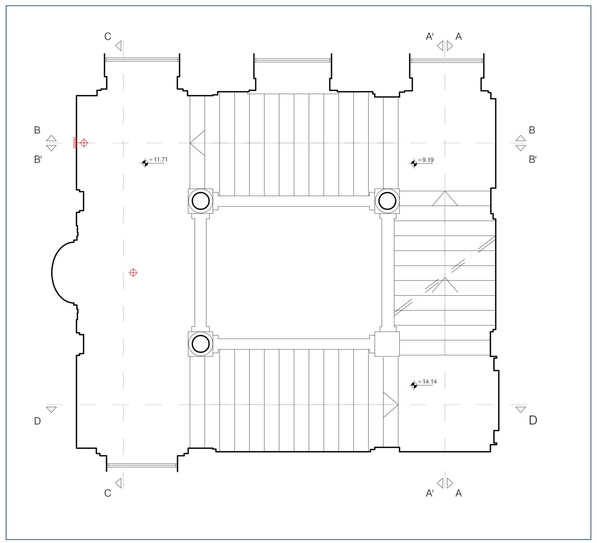

PIANTA PIANO SECONDO

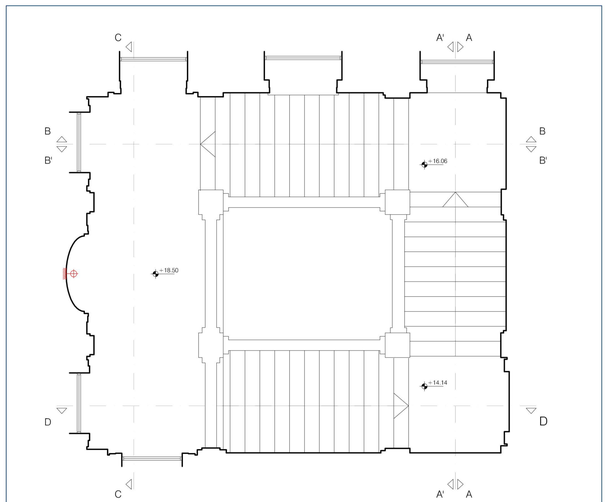

PIANTA PIANO TERZO

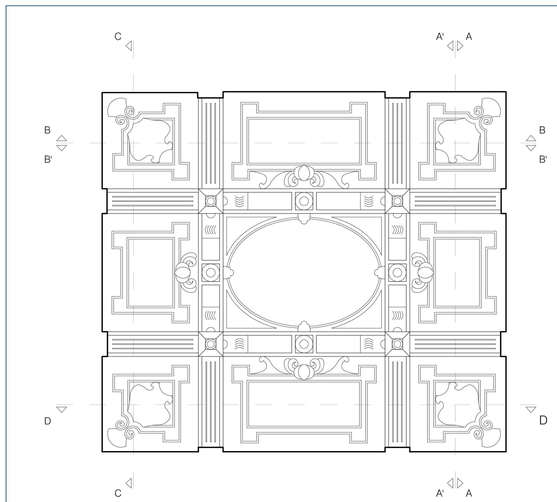

PROIEZIONE VOLTA

LEGENDA

LAMPADA A SOFFITTO

LAMPADA A PARETE

RICHIEDENTI

EREDI RAGGIO
Amministrazione Proprietà Raggio
c/o Dott.sa Alessandra Bonglovanni
Piazza verdi 4/10 - 16121 Genova

FIRMA

OGGETTO DELL'INTERVENTO

RESTAURO DELLO SCALONE PRINCIPALE DEL PALAZZO
-
-

maggio 2008

LOCALIZZAZIONE DELL'INTERVENTO

PALAZZO RAGGIO
SEDE BIBLIOTECA LETTERE, FILOSOFIA, STORIA MODERNA, ETNOLOGIA
UNIVERSITA' DEGLI STUDI DI GENOVA
Via Balbi 6 - 16126 Genova

OGGETTO DELLA TAVOLA

STATO ATTUALE:
- PIANTA PIANO TERRA
- PIANTA PIANO PRIMO
- PIANTA PIANO SECONDO
- PIANTA PIANO TERZO
- PROIEZIONE VOLTA

TAVOLA N°

DF D 01

scala: 1:50

PIETRO MONCAGATTO
architetto
via Trento 43/4 16145 Genova
tel 010 3106431 fax 010 3106433
e-mail: p.moncagatto@tin.it

collaboratrice:
architetto Maddalena Besio

FIRMA E TIMBRO

ORDINE DEGLI ARCHITETTI DI GENOVA
Dott. Arch. PIETRO MONCAGATTO N°1120

ARCHIVIO GENERALE	ARCHIVIO SPECIALE	VARIANTE	nome file
215	...	n° - - del - - - - - -	215_DF_D_01

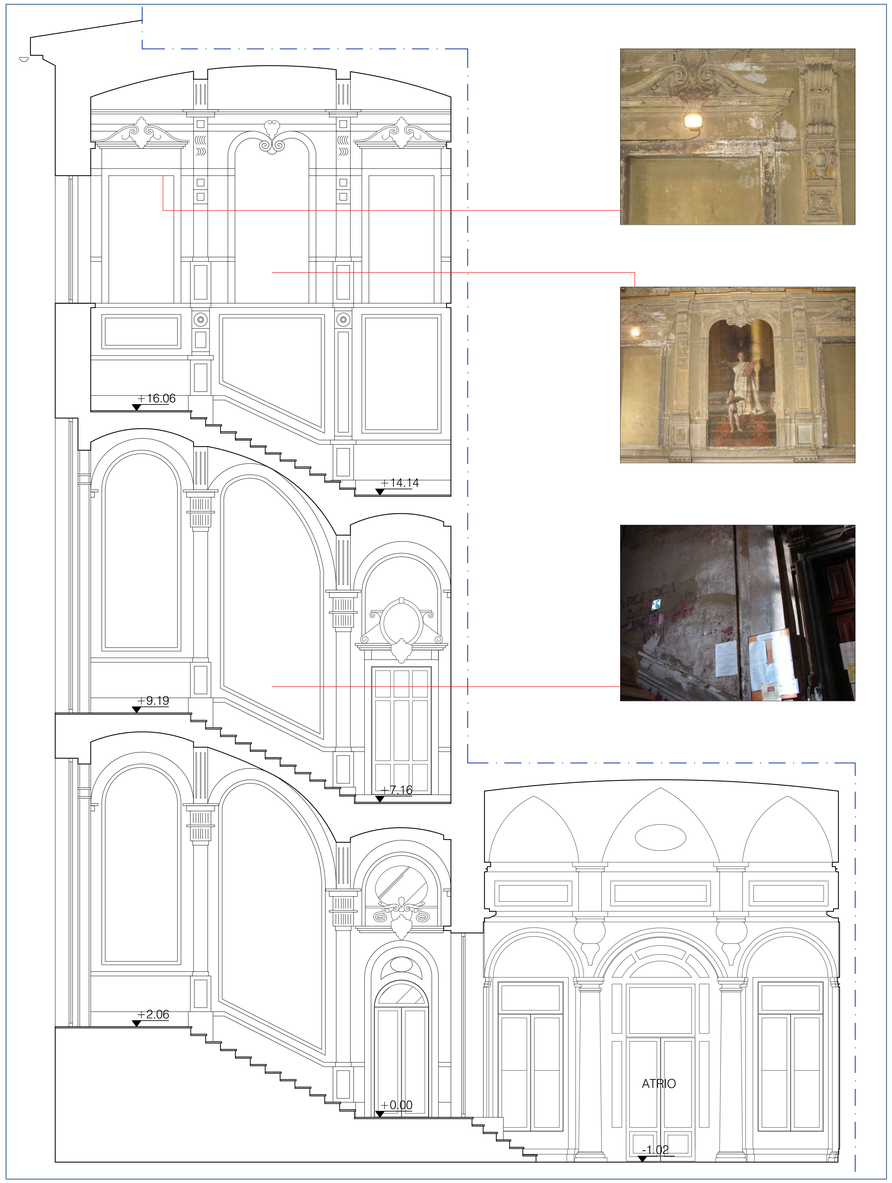

SEZIONE A-A

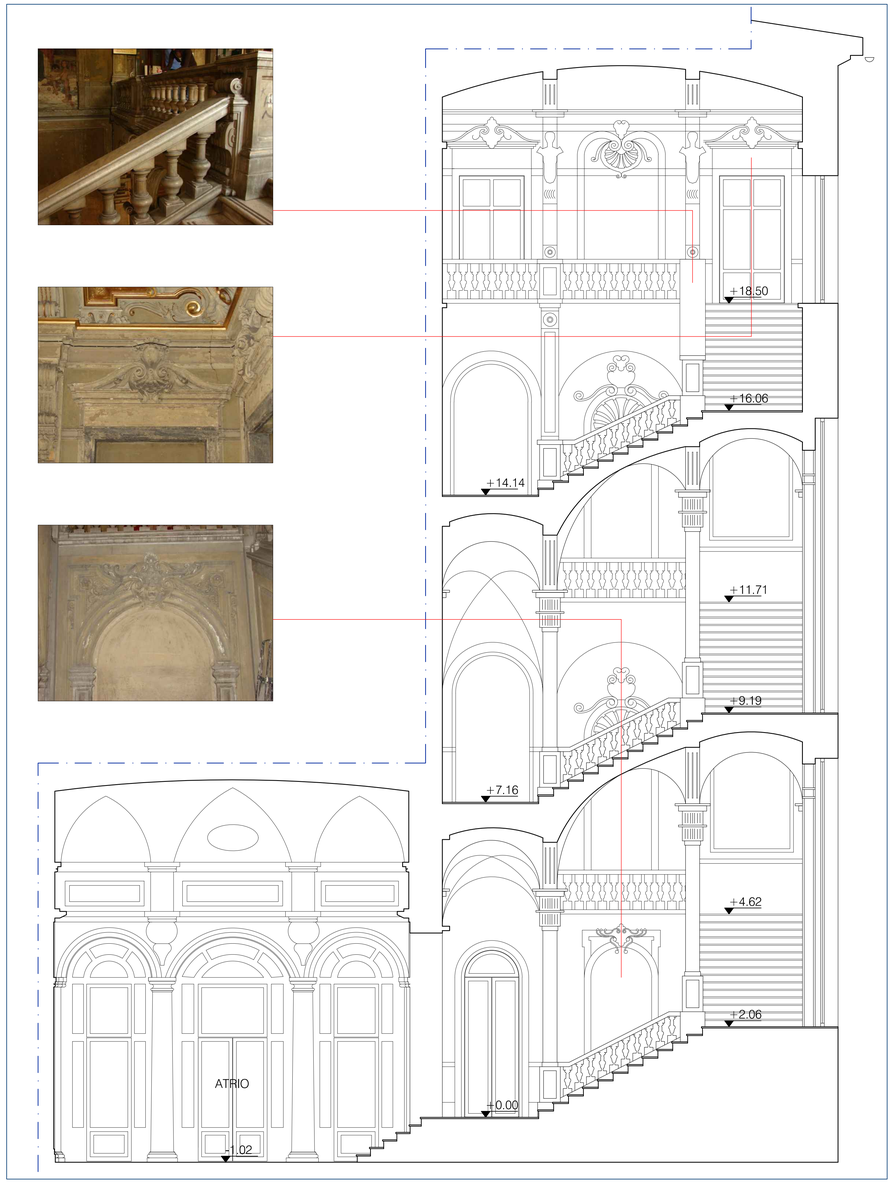

SEZIONE A'-A'

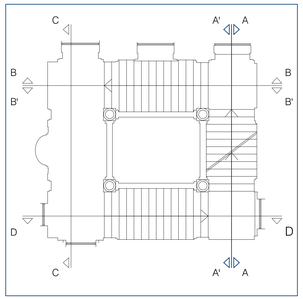

PLANIMETRIA DI RIFERIMENTO - scala 1:100

RICHIEDENTI	EREDI RAGGIO Amministrazione Proprietà Raggio c/o Dott.sa Alessandra Bongiovanni Piazza verdi 4/10 - 16121 Genova	FIRMA
OGGETTO DELL'INTERVENTO	RESTAURO DELLO SCALONE PRINCIPALE DEL PALAZZO - -	maggio 2008
LOCALIZZAZIONE DELL'INTERVENTO	PALAZZO RAGGIO SEDE BIBLIOTECA LETTERE, FILOSOFIA, STORIA MODERNA, ETNOLOGIA UNIVERSITA' DEGLI STUDI DI GENOVA Via Balbi 6 - 16126 Genova	
OGGETTO DELLA TAVOLA	STATO ATTUALE: - SEZIONE A-A - SEZIONE A'-A'	TAVOLA N° DF D 02 scala: 1:50

PIETRO MONCAGATTO
architetto
via Trento 43/4 16145 Genova
tel 010 3106431 fax 010 3106433
e-mail: p.moncagatto@tin.it

collaboratrice:
architetto Maddalena Besio

ORDINE DEGLI ARCHITETTI DI GENOVA
Dott. Arch. PIETRO MONCAGATTO N° 1.1251

FIRMA E TIMBRO

ARCHIVIO GENERALE	ARCHIVIO SPECIALE	VARIANTE	nome file
215	...	n° - - del - - - - - -	215_DF_D_02

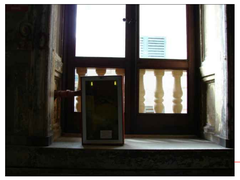

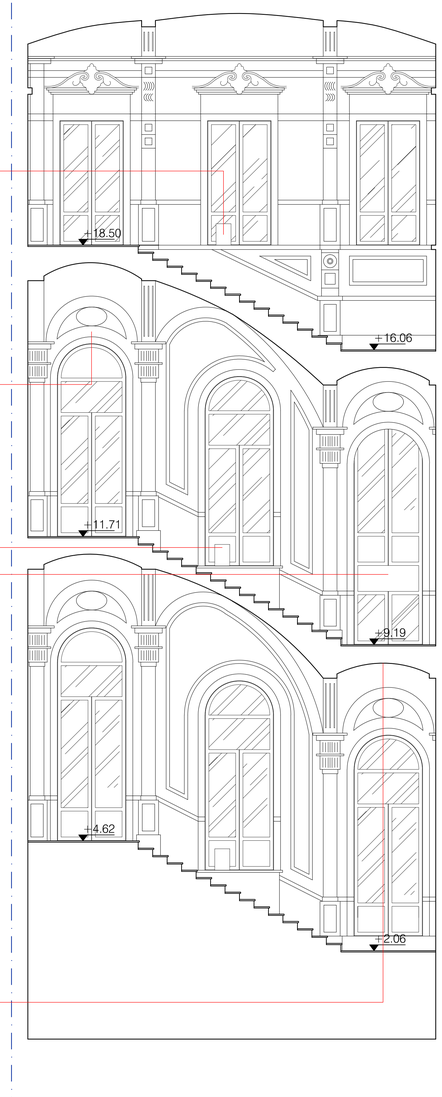

SEZIONE B-B

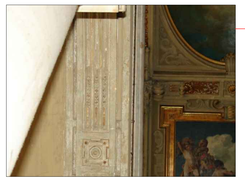

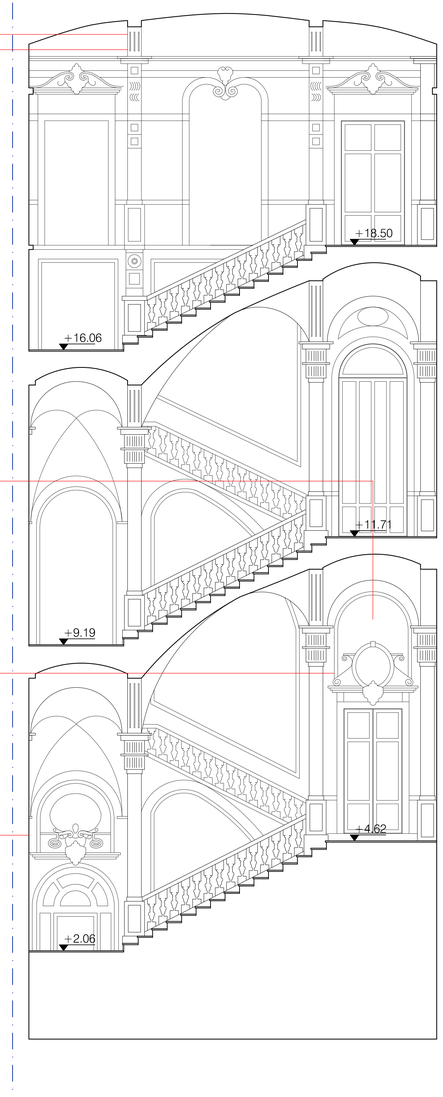

SEZIONE B'-B'

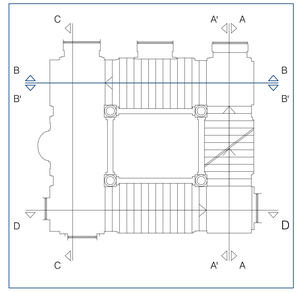

PLANIMETRIA DI RIFERIMENTO - scala 1:100

RICHIEDENTI	EREDI RAGGIO Amministrazione Proprietà Raggio c/o Dott.sa Alessandra Bongiovanni Piazza verdi 4/10 - 16121 Genova	FIRMA
OGGETTO DELL'INTERVENTO	RESTAURO DELLO SCALONE PRINCIPALE DEL PALAZZO - -	maggio 2008
LOCALIZZAZIONE DELL'INTERVENTO	PALAZZO RAGGIO SEDE BIBLIOTECA LETTERE, FILOSOFIA, STORIA MODERNA, ETNOLOGIA UNIVERSITA' DEGLI STUDI DI GENOVA Via Balbi 6 - 16126 Genova	
OGGETTO DELLA TAVOLA	STATO ATTUALE: - SEZIONE B-B - SEZIONE B'-B'	TAVOLA N° DF D 03 scala: 1:50

PIETRO MONCAGATTO
architetto
via Trento 43/4 16145 Genova
tel 010 3106431 fax 010 3106433
e-mail: p.moncagatto@tin.it

collaboratrice:
architetto Maddalena Besio

FIRMA E TIMBRO

ORDINE DEGLI ARCHITETTI DI GENOVA
Dott. Arch. PIETRO MONCAGATTO N°1120

ARCHIVIO GENERALE	ARCHIVIO SPECIALE	VARIANTE	nome file
215	...	n° - - del - - - - - -	215_DF_D_03

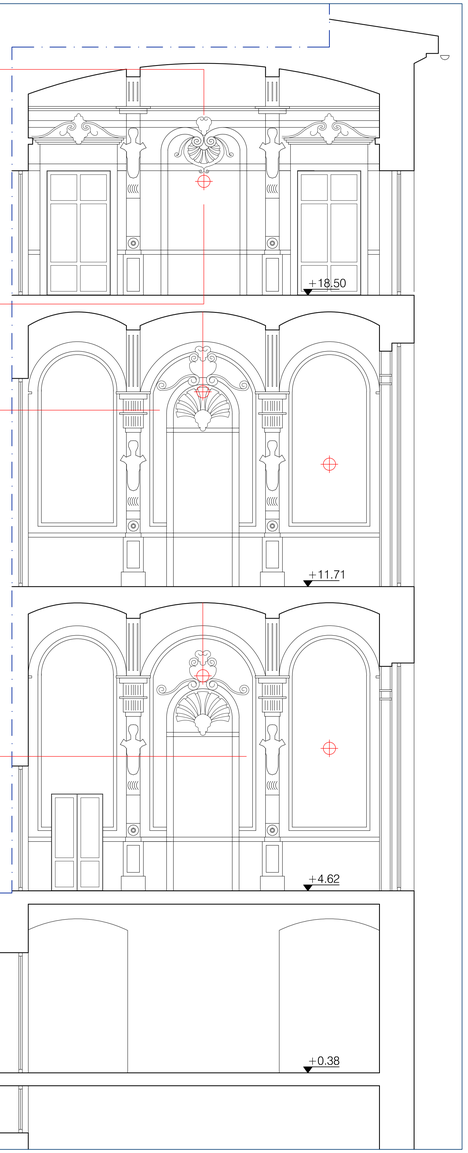

SEZIONE C-C

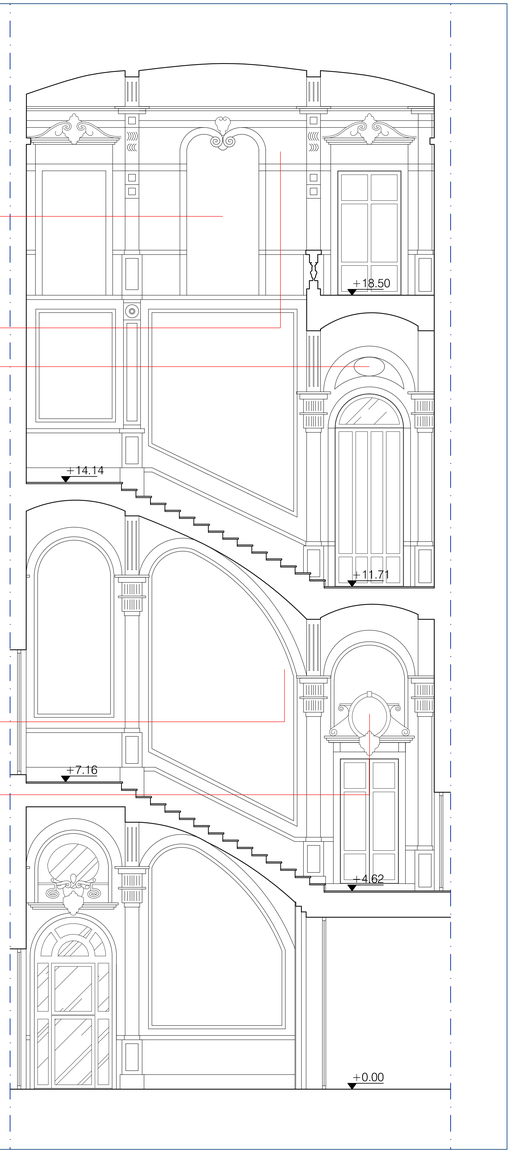

SEZIONE D-D

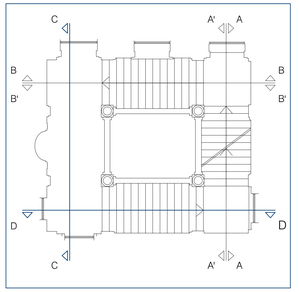

PLANIMETRIA DI RIFERIMENTO - scala 1:100

LEGENDA

LAMPADA A SOFFITTO

LAMPADA A PARETE

RICHIEDENTI
EREDI RAGGIO
Amministrazione Proprietà Raggio
c/o Dott.sa Alessandra Bongiovanni
Piazza verdi 4/10 - 16121 Genova

FIRMA

OGGETTO DELL'INTERVENTO
RESTAURO DELLO SCALONE PRINCIPALE DEL PALAZZO
-
-

maggio 2008

LOCALIZZAZIONE DELL'INTERVENTO
PALAZZO RAGGIO
SEDE BIBLIOTECA LETTERE, FILOSOFIA, STORIA MODERNA, ETNOLOGIA
UNIVERSITA' DEGLI STUDI DI GENOVA
Via Balbi 6 - 16126 Genova

OGGETTO DELLA TAVOLA
STATO ATTUALE:
- SEZIONE C-C
- SEZIONE D-D

TAVOLA N°
DF D 04

scala: 1:50

PIETRO MONCAGATTO
architetto
via Trento 43/4 16145 Genova
tel 010 3106431 fax 010 3106433
e-mail: p.moncagatto@tin.it

collaboratrice:
architetto Maddalena Besio

FIRMA E TIMBRO

ORDINE DEGLI ARCHITETTI P.P.C. GENOVA
Dott. Arch. PIETRO MONCAGATTO N° 1120

ARCHIVIO GENERALE	ARCHIVIO SPECIALE	VARIANTE	nome file
215	...	n° - - del - - - - - -	215_DF_D_04

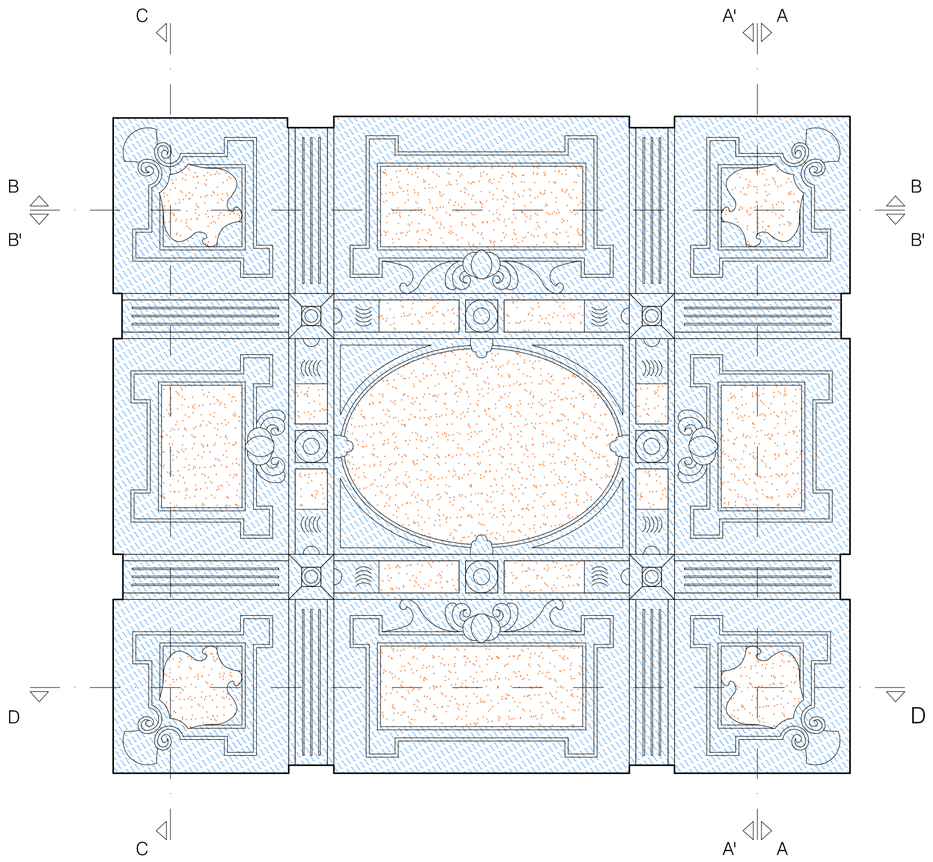

PROIEZIONE VOLTA - ANALISI MATERIALI

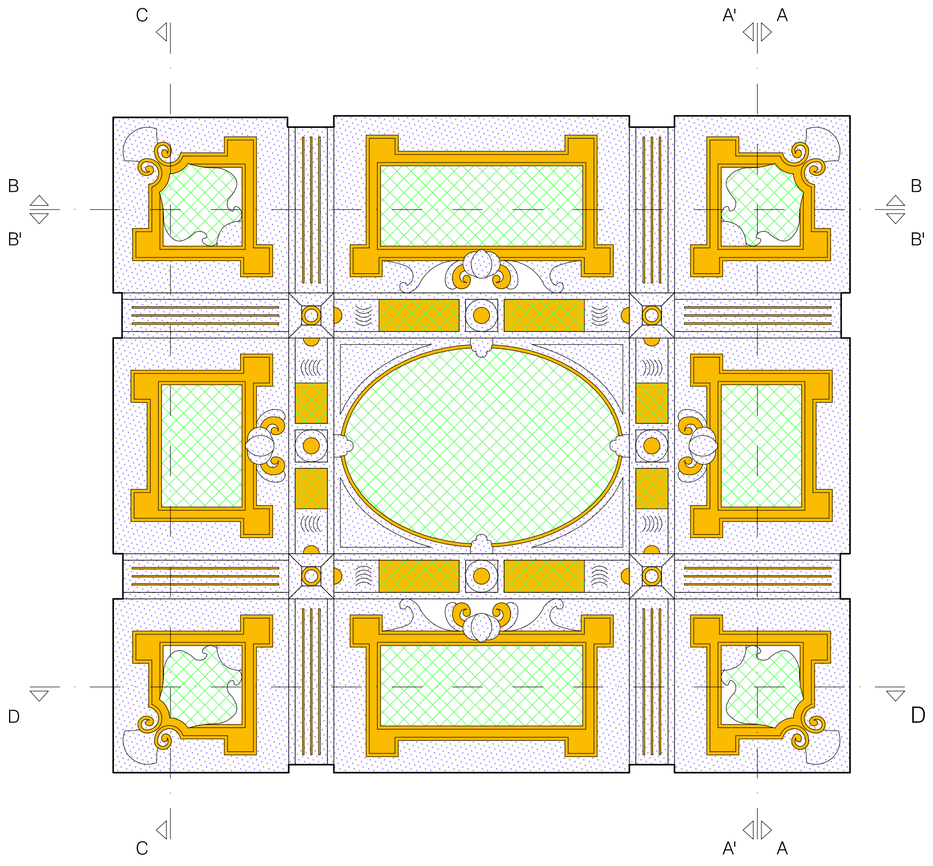

PROIEZIONE VOLTA - ANALISI FINITURE

LEGENDA

1		STUCCHI E GESSI
2		PANNELLATURE INTONACATE
3		CICLO PITTORICO
4		DORATURE
5		COLORE

RICHIEDENTI
EREDI RAGGIO
Amministrazione Proprietà Raggio
c/o Dott.sa Alessandra Bongiovanni
Piazza verdi 4/10 - 16121 Genova

FIRMA

OGGETTO DELL'INTERVENTO
RESTAURO DELLO SCALONE PRINCIPALE DEL PALAZZO
-
-

maggio 2008

LOCALIZZAZIONE DELL'INTERVENTO
PALAZZO RAGGIO
SEDE BIBLIOTECA LETTERE, FILOSOFIA, STORIA MODERNA, ETNOLOGIA
UNIVERSITA' DEGLI STUDI DI GENOVA
Via Balbi 6 - 16126 Genova

OGGETTO DELLA TAVOLA
STATO ATTUALE:
- PROIEZIONE VOLTA: ANALISI DEI MATERIALI
- PROIEZIONE VOLTA: ANALISI DELLE FINITURE

TAVOLA N°
DF D 05
scala: 1:50

PIETRO MONCAGATTO
architetto
via Trento 43/4 16145 Genova
tel 010 3106431 fax 010 3106433
e-mail: p.moncagatto@tin.it

collaboratrice:
architetto Maddalena Besio

ORDINE DEGLI ARCHITETTI DI GENOVA
Dott. Arch. PIETRO MONCAGATTO N°1120

FIRMA E TIMBRO

ARCHIVIO GENERALE	ARCHIVIO SPECIALE	VARIANTE	nome file
215	...	n° - - del - - - - - -	215_DF_D_05

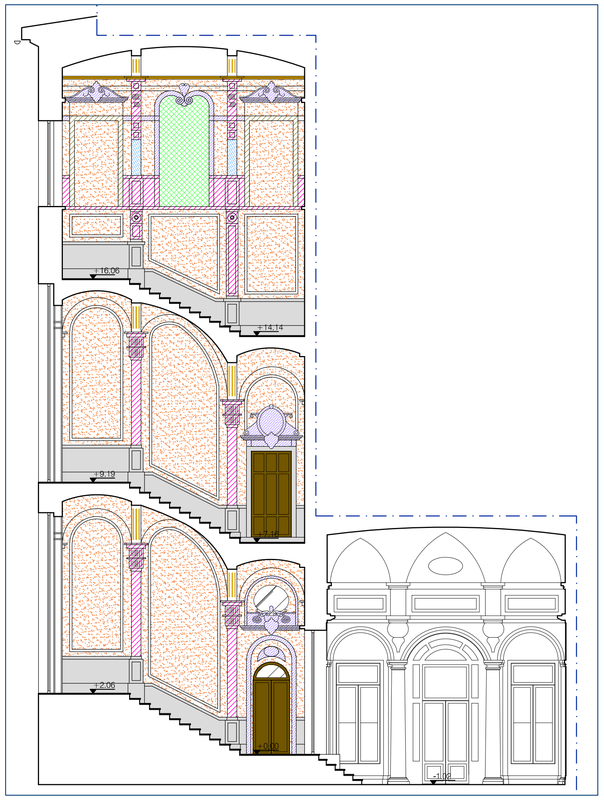

SEZIONE A-A

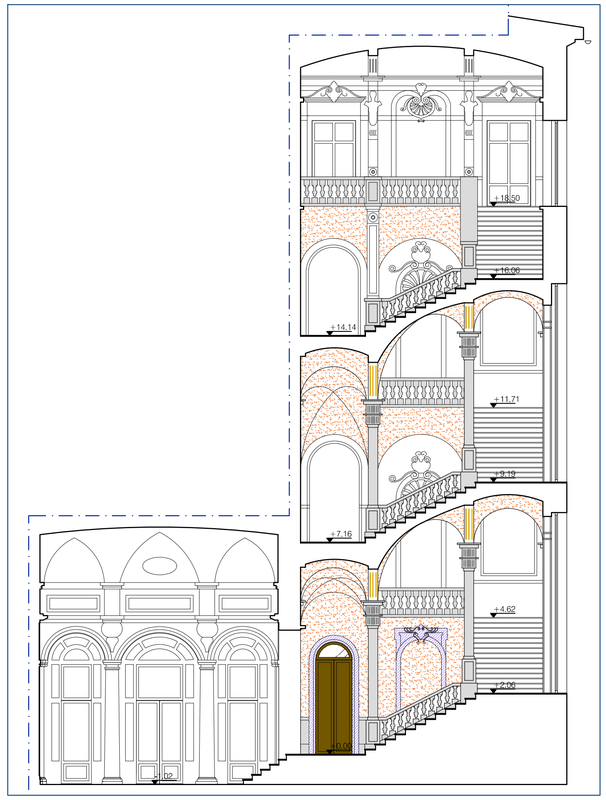

SEZIONE A'-A'

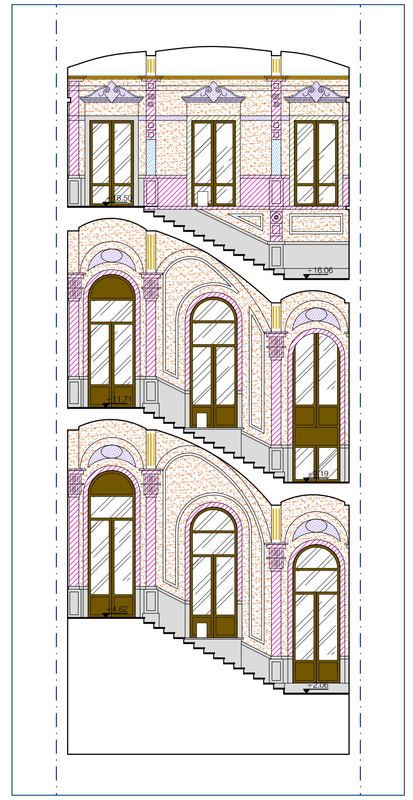

SEZIONE B-B

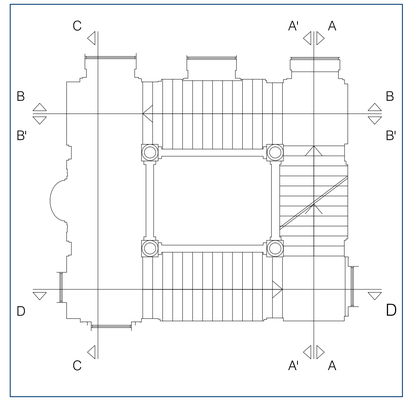

PLANIMETRIA DI RIFERIMENTO - scala 1:100

LEGENDA

1		MARMO
2		FINTO MARMO SU GESSO
3		FINTO MARMO GRIGIO BARDIGLIO SU GESSO
4		COLORE SU GESSO
5		DECORAZIONI SU GESSO
6		DORATURA SU GESSO
7		PANNELLATURE INTONACATE
8		CICLO PITTORICO
9		SERRAMENTI IN LEGNO
10		LAMPADE ESISTENTI

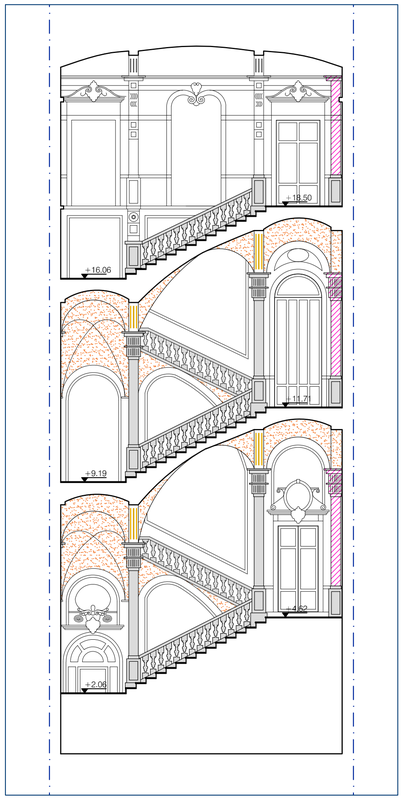

SEZIONE B'-B'

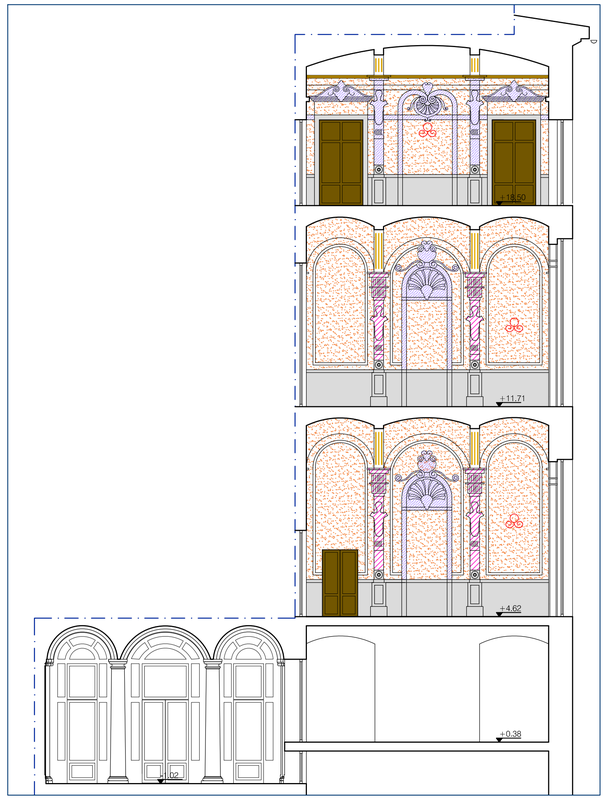

SEZIONE C-C

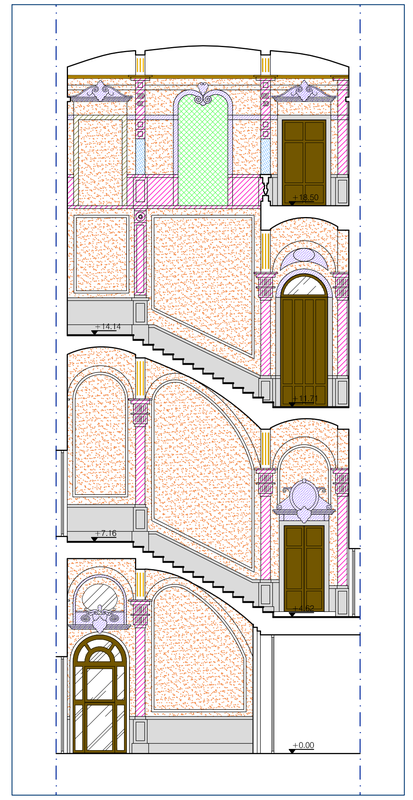

SEZIONE D-D

RICHIEDENTI

EREDI RAGGIO
Amministrazione Proprietà Raggio
c/o Dott.sa Alessandra Bongiovanni
Piazza verdi 4/10 - 16121 Genova

FIRMA

OGGETTO DELL'INTERVENTO

RESTAURO DELLO SCALONE PRINCIPALE DEL PALAZZO
-
-

maggio 2008

LOCALIZZAZIONE DELL'INTERVENTO

PALAZZO RAGGIO
SEDE BIBLIOTECA LETTERE, FILOSOFIA, STORIA MODERNA, ETNOLOGIA
UNIVERSITA' DEGLI STUDI DI GENOVA
Via Balbi 6 - 16126 Genova

OGGETTO DELLA TAVOLA

STATO ATTUALE: ANALISI DEI MATERIALI
- SEZIONE A-A
- SEZIONE A'-A'
- SEZIONE B-B
- SEZIONE B'-B'
- SEZIONE C-C
- SEZIONE D-D

TAVOLA N°

DF D 06

scala: 1:100

PIETRO MONCAGATTO
architetto
via Trento 43/4 16145 Genova
tel 010 3106431 fax 010 3106433
e-mail: p.moncagatto@tin.it

collaboratrice:
architetto Maddalena Besio

ORDINE DEGLI ARCHITETTI DI GENOVA
Dott. Arch. PIETRO MONCAGATTO N°1120

FIRMA E TIMBRO

ARCHIVIO GENERALE	ARCHIVIO SPECIALE	VARIANTE	nome file
215	...	n° - - del - - - - - -	215_DF_D_06

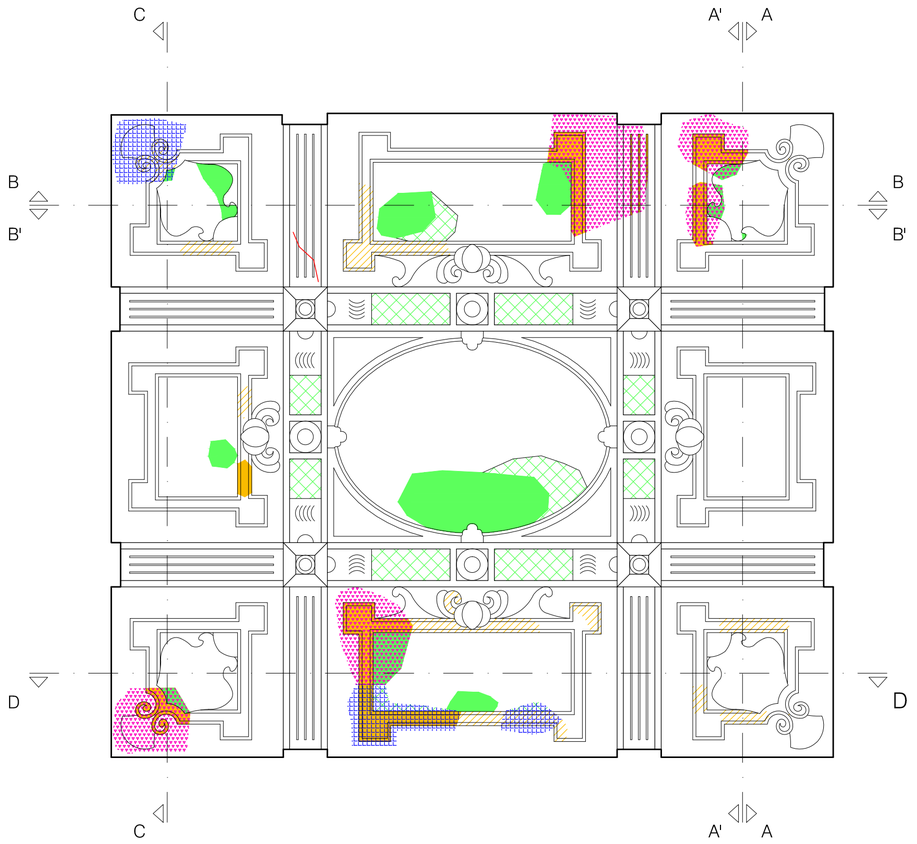

PROIEZIONE VOLTA - scala 1:50

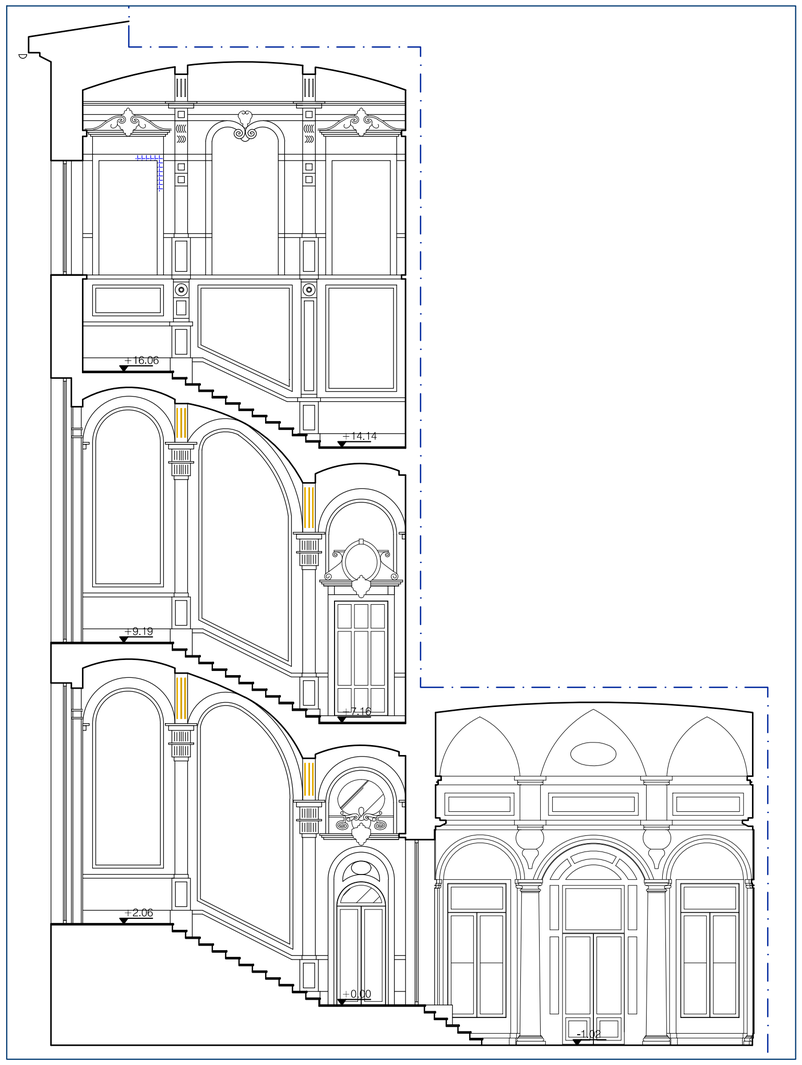

SEZIONE A-A - scala 1:100

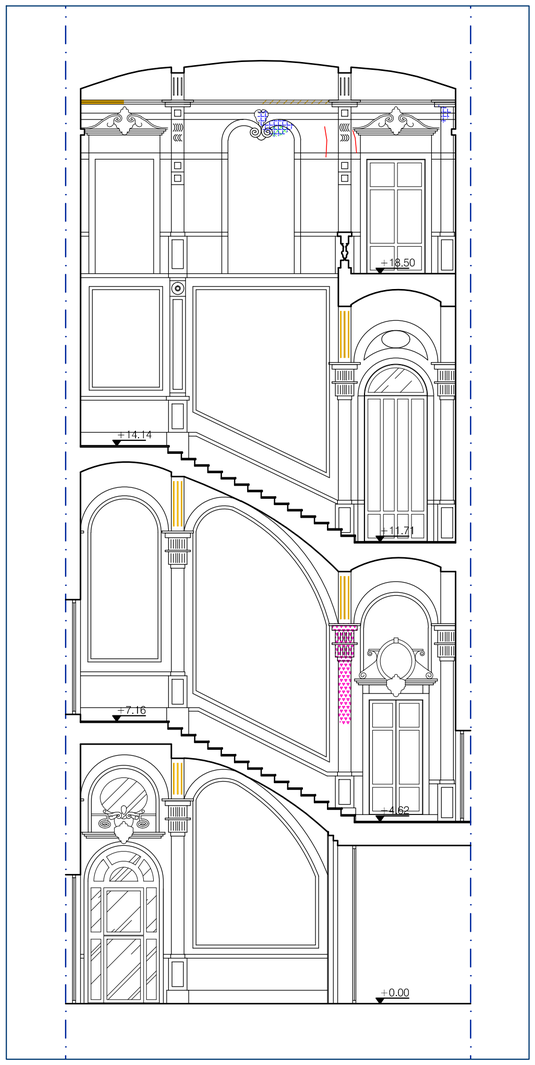

SEZIONE D-D - scala 1:100

LEGENDA

1 ZONE FORTEMENTE DEGRADATE INTERESSATE DA INFILTRAZIONI (EFFLORESCENZE SALINE)

2 ZONE PARZIALMENTE DEGRADATE INTERESSATE DA INFILTRAZIONI (EFFLORESCENZE SALINE)

3 PELLICOLA PITTORICA IN FASE DI DISTACCO O NON COMPLETAMENTE ANCORATA AL SUPPORTO

4 PERDITA DELLA PELLICOLA PITTORICA

5 DEGRADO DELLA DORATURA

6 PERDITA DELLA DORATURA

7 FESSURAZIONI

RICHIEDENTI	EREDI RAGGIO Amministrazione Proprietà Raggio c/o Dott.sa Alessandra Bongiovanni Piazza verdi 4/10 - 16121 Genova	FIRMA
OGGETTO DELL'INTERVENTO	RESTAURO DELLO SCALONE PRINCIPALE DEL PALAZZO - -	maggio 2008
LOCALIZZAZIONE DELL'INTERVENTO	PALAZZO RAGGIO SEDE BIBLIOTECA LETTERE, FILOSOFIA, STORIA MODERNA, ETNOLOGIA UNIVERSITA' DEGLI STUDI DI GENOVA Via Balbi 6 - 16126 Genova	
OGGETTO DELLA TAVOLA	STATO ATTUALE: ANALISI DEL DEGRADO - PROIEZIONE VOLTA - SEZIONE A-A - SEZIONE D-D	TAVOLA N° DF D 07 scala: 1:50 - 1:100

PIETRO MONCAGATTO
architetto
via Trento 43/4 16145 Genova
tel 010 3106431 fax 010 3106433
e-mail: p.moncagatto@tin.it

collaboratrice:
architetto Maddalena Besio

FIRMA E TIMBRO

ORDINE DEGLI ARCHITETTI DI GENOVA
Dott. Arch. PIETRO MONCAGATTO N°1120

ARCHIVIO GENERALE	ARCHIVIO SPECIALE	VARIANTE	nome file
215	...	n° - - del - - - - - -	215_DF_D_07

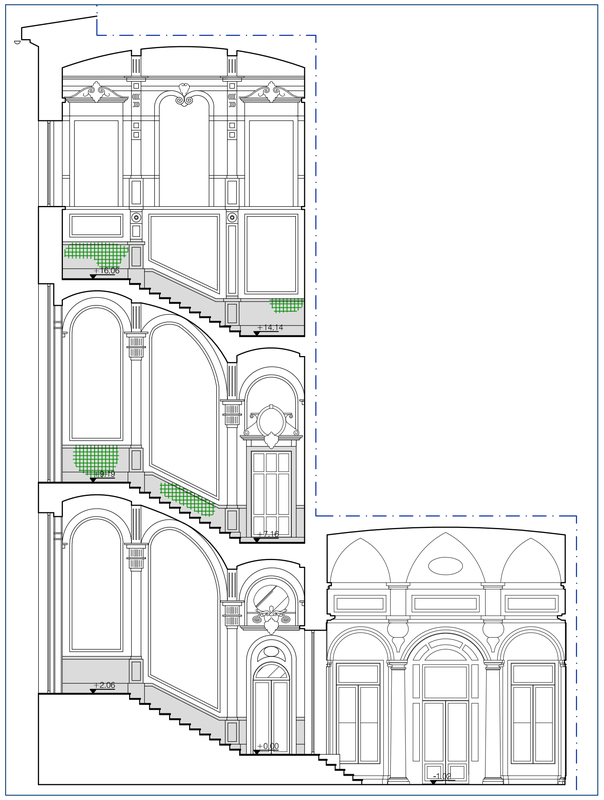

SEZIONE A-A

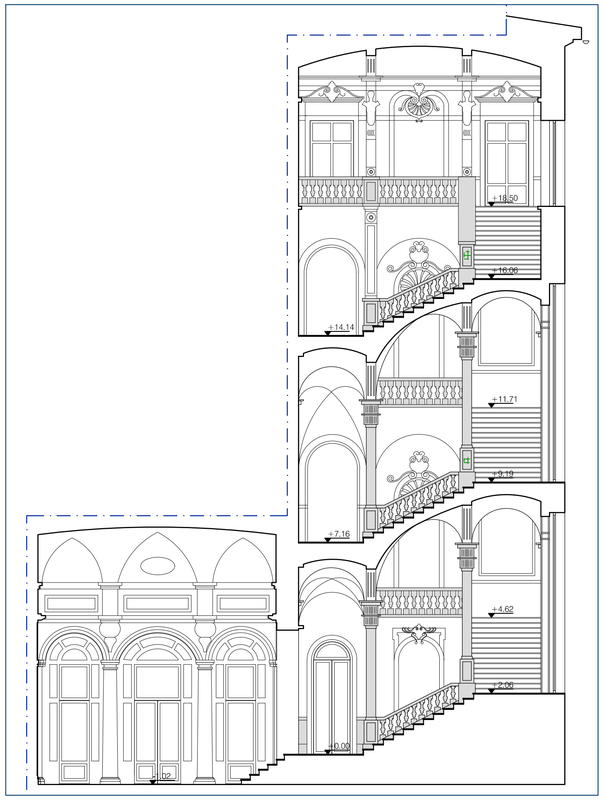

SEZIONE A'-A'

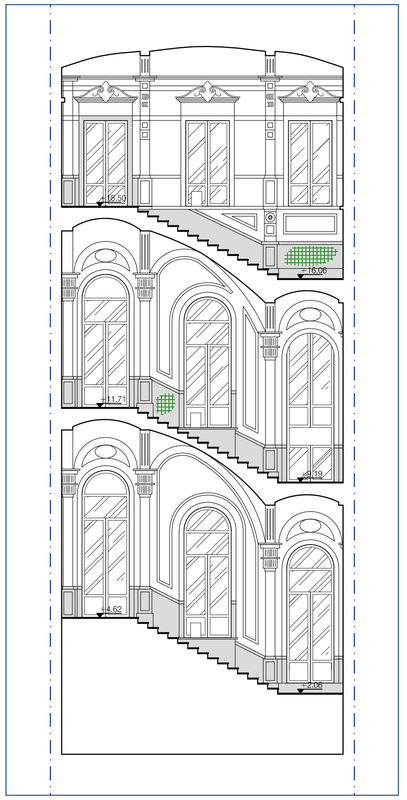

SEZIONE B-B

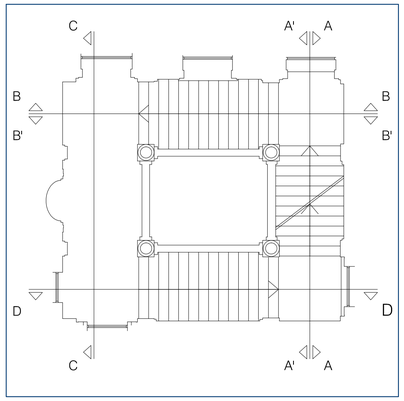

PLANIMETRIA DI RIFERIMENTO - scala 1:100

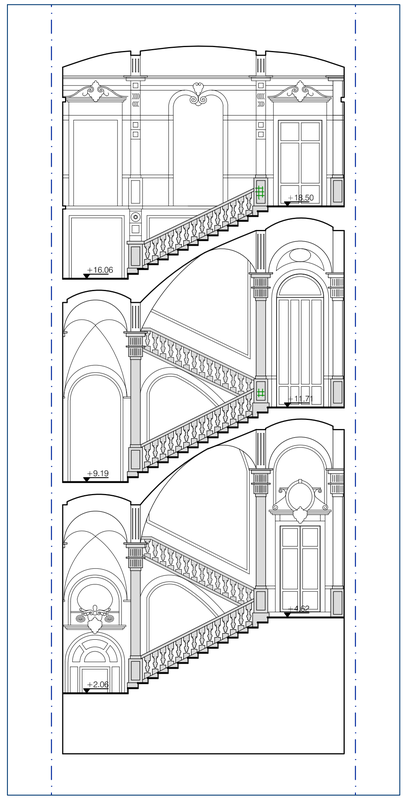

SEZIONE B'-B'

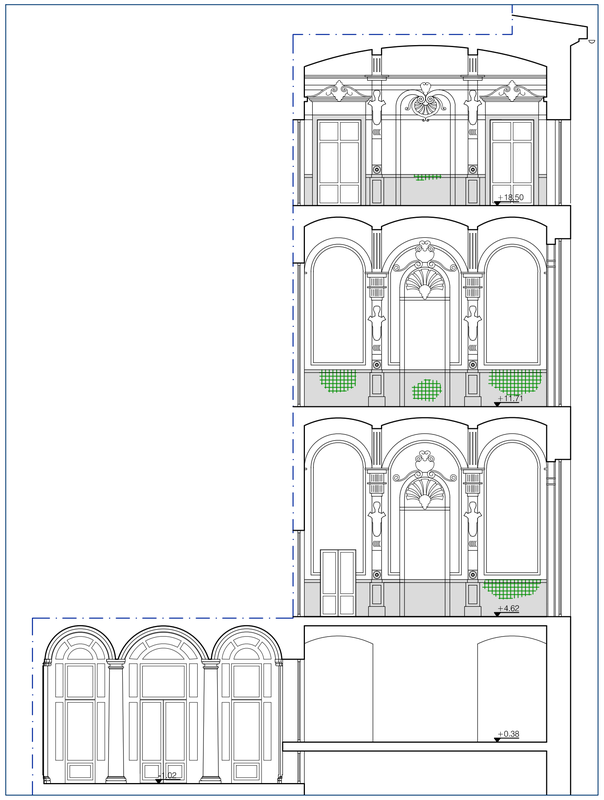

SEZIONE C-C

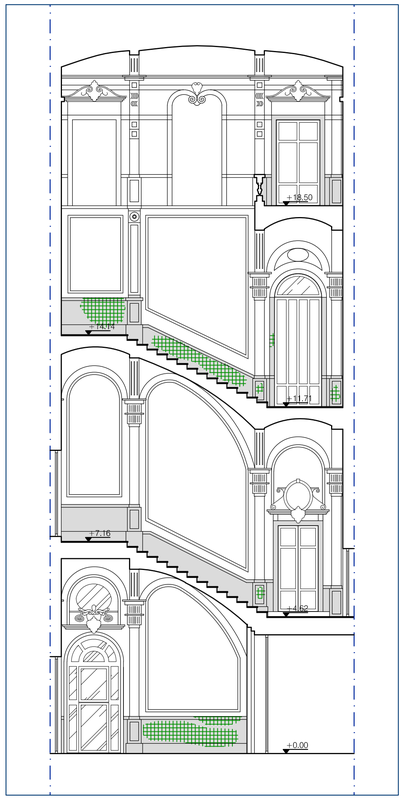

SEZIONE D-D

LEGENDA

1 DEPOSITI CARBONIOSI, NERO FUMO O ALTRE FORME DI DEGRADO

2 ZONE IMBRATTATE CON BOMBOLETTE SPRAY COME ATTI VANDALICI

RICHIEDENTI
EREDI RAGGIO
Amministrazione Proprietà Raggio
c/o Dott.sa Alessandra Bongiovanni
Piazza verdi 4/10 - 16121 Genova

FIRMA

OGGETTO DELL'INTERVENTO
RESTAURO DELLO SCALONE PRINCIPALE DEL PALAZZO
-
-

maggio 2008

LOCALIZZAZIONE DELL'INTERVENTO
PALAZZO RAGGIO
SEDE BIBLIOTECA LETTERE, FILOSOFIA, STORIA MODERNA, ETNOLOGIA
UNIVERSITA' DEGLI STUDI DI GENOVA
Via Balbi 6 - 16126 Genova

OGGETTO DELLA TAVOLA
STATO ATTUALE: ANALISI DEL DEGRADO DEGLI ELEMENTI IN MARMO
- SEZIONE A-A
- SEZIONE A'-A'
- SEZIONE B-B
- SEZIONE B'-B'
- SEZIONE C-C
- SEZIONE D-D

TAVOLA N°
DF D 08
scala: 1:100

PIETRO MONCAGATTO
architetto
via Trento 43/4 16145 Genova
tel 010 3106431 fax 010 3106433
e-mail: p.moncagatto@tin.it

collaboratrice:
architetto Maddalena Besio

ORDINE DEGLI ARCHITETTI DI GENOVA
Dott. Arch. PIETRO MONCAGATTO N°1120

FIRMA E TIMBRO

ARCHIVIO GENERALE	ARCHIVIO SPECIALE	VARIANTE	nome file
215	...	n° -- del ------	215_DF_D_08

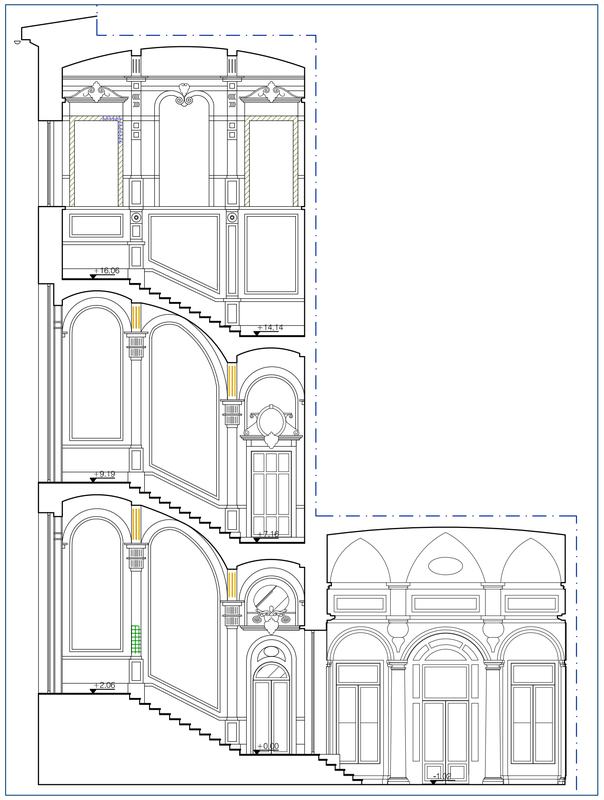

SEZIONE A-A

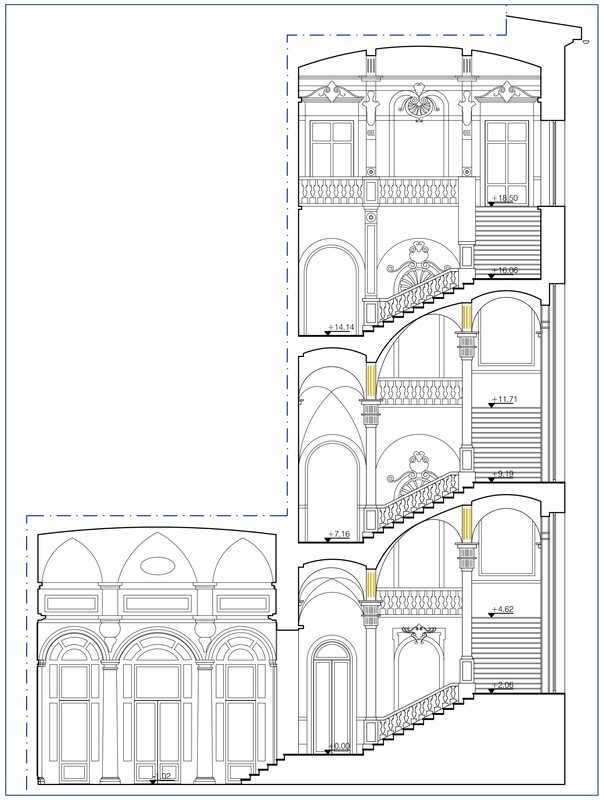

SEZIONE A'-A'

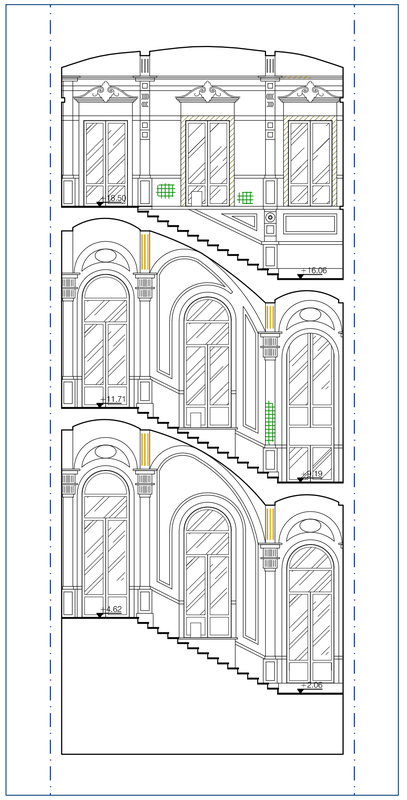

SEZIONE B-B

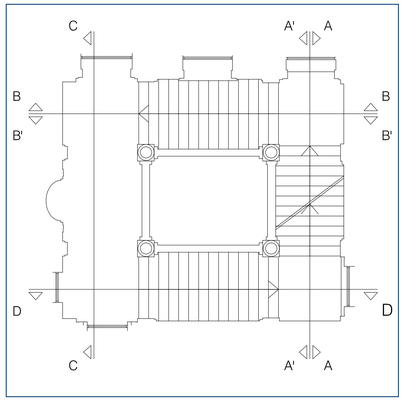

PLANIMETRIA DI RIFERIMENTO - scala 1:100

LEGENDA

1 ZONE FORTEMENTE DEGRADATE INTERESSATE DA INFILTRAZIONI (EFFLORESCENZE SALINE)

2 ZONE PARZIALMENTE DEGRADATE INTERESSATE DA INFILTRAZIONI (EFFLORESCENZE SALINE)

3 ZONE IMBRATTATE CON BOMBOLETTE SPRAY COME ATTI VANDALICI

4 FINTO MARMO GRIGIO BARDIGLIO IN FASE DI DISTACCO O NON COMPLETAMENTE ANCORATO AL SUPPORTO

5 DEGRADO DELLA DORATURA

6 PERDITA DELLA DORATURA

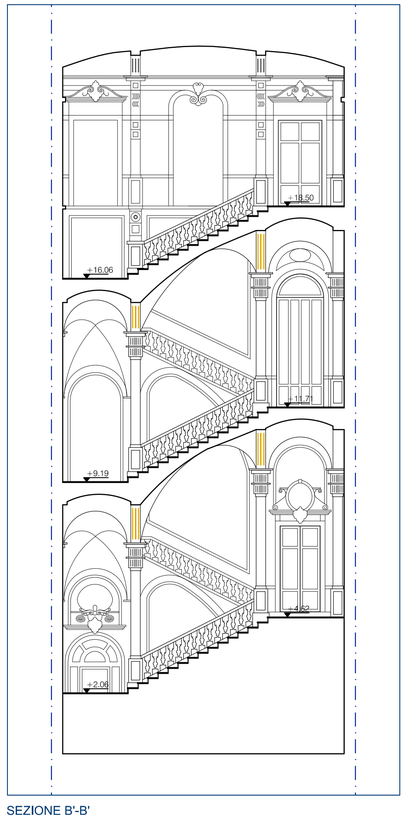

SEZIONE B'-B'

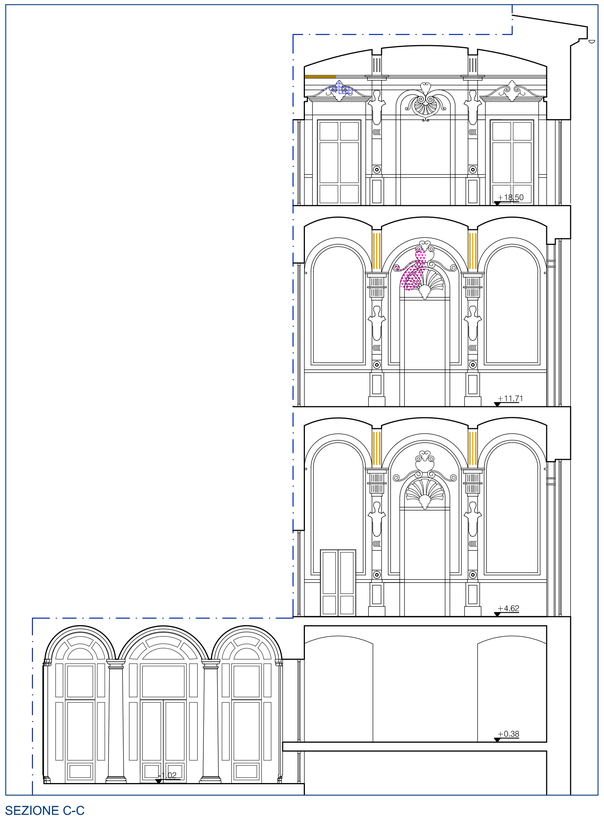

SEZIONE C-C

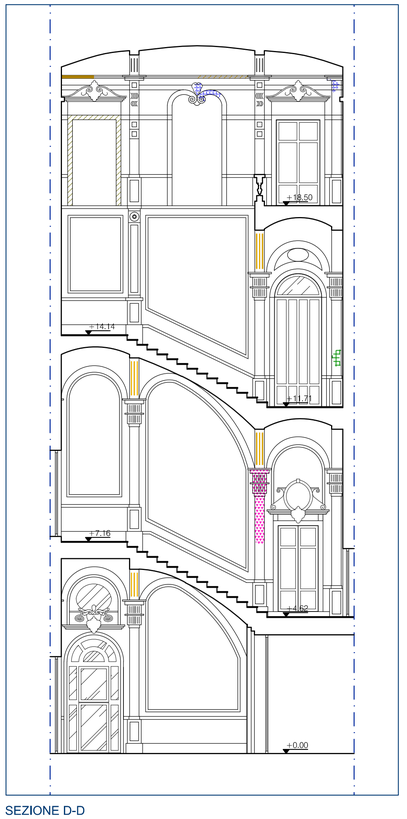

SEZIONE D-D

RICHIEDENTI
EREDI RAGGIO
Amministrazione Proprietà Raggio
c/o Dott.sa Alessandra Bongiovanni
Piazza verdi 4/10 - 16121 Genova
FIRMA

OGGETTO DELL'INTERVENTO
RESTAURO DELLO SCALONE PRINCIPALE DEL PALAZZO
-
-
maggio 2008

LOCALIZZAZIONE DELL'INTERVENTO
PALAZZO RAGGIO
SEDE BIBLIOTECA LETTERE, FILOSOFIA, STORIA MODERNA, ETNOLOGIA
UNIVERSITA' DEGLI STUDI DI GENOVA
Via Balbi 6 - 16126 Genova

OGGETTO DELLA TAVOLA
STATO ATTUALE: ANALISI DEL DEGRADO DEGLI STUCCHI E DEGLI ELEMENTI IN GESSO
- SEZIONE A-A
- SEZIONE A'-A'
- SEZIONE B-B
- SEZIONE B'-B'
- SEZIONE C-C
- SEZIONE D-D

TAVOLA N°
DF D 09
scala: 1:100

PIETRO MONCAGATTO
architetto
via Trento 43/4 16145 Genova
tel 010 3106431 fax 010 3106433
e-mail: p.moncagatto@tin.it

collaboratrice:
architetto Maddalena Besio

ORDINE DEGLI ARCHITETTI DI GENOVA
Dott. Arch. PIETRO MONCAGATTO N°1120

FIRMA E TIMBRO

ARCHIVIO GENERALE	ARCHIVIO SPECIALE	VARIANTE	nome file
215	...	n° - - del - - - - - -	215_DF_D_09

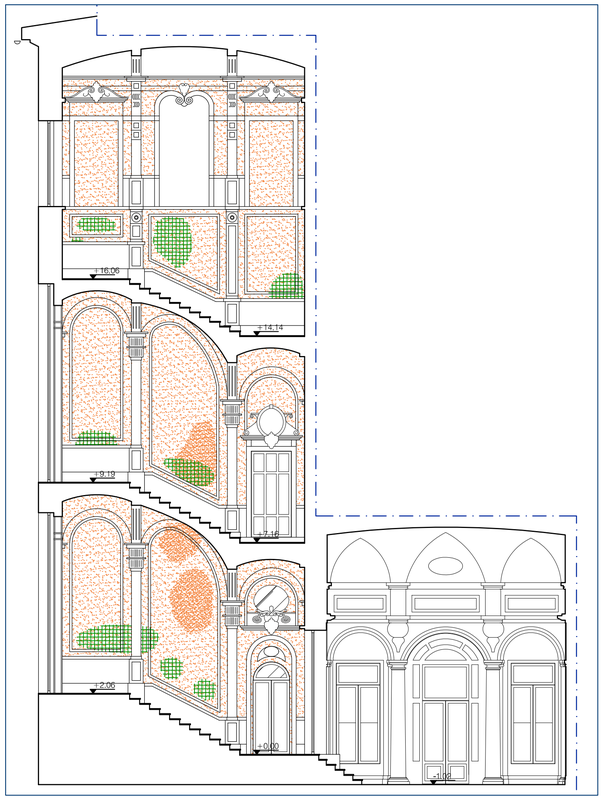

SEZIONE A-A

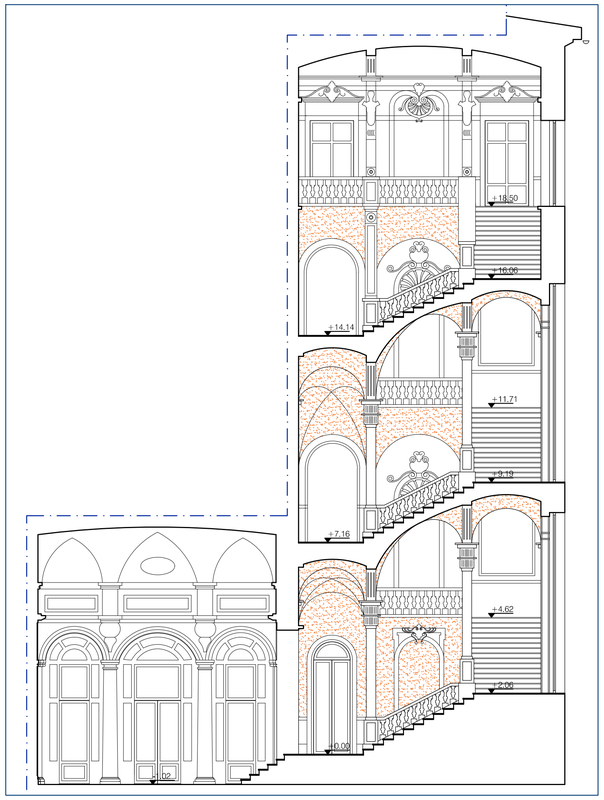

SEZIONE A'-A'

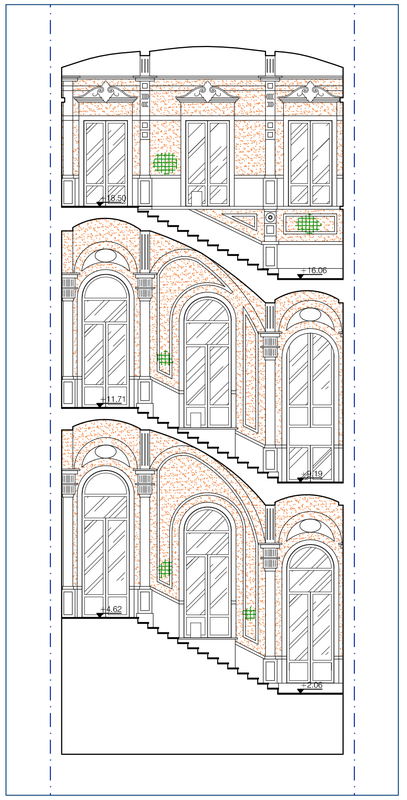

SEZIONE B-B

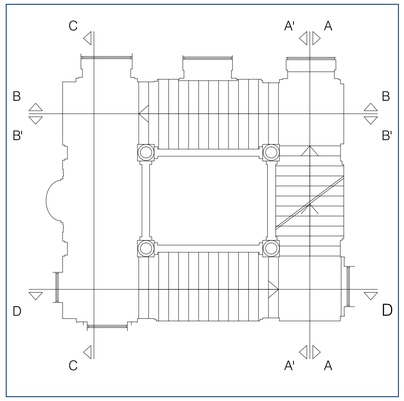

PLANIMETRIA DI RIFERIMENTO - scala 1:100

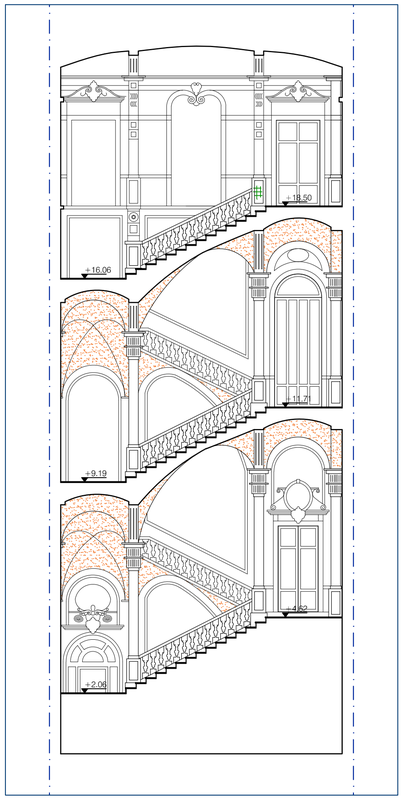

SEZIONE B'-B'

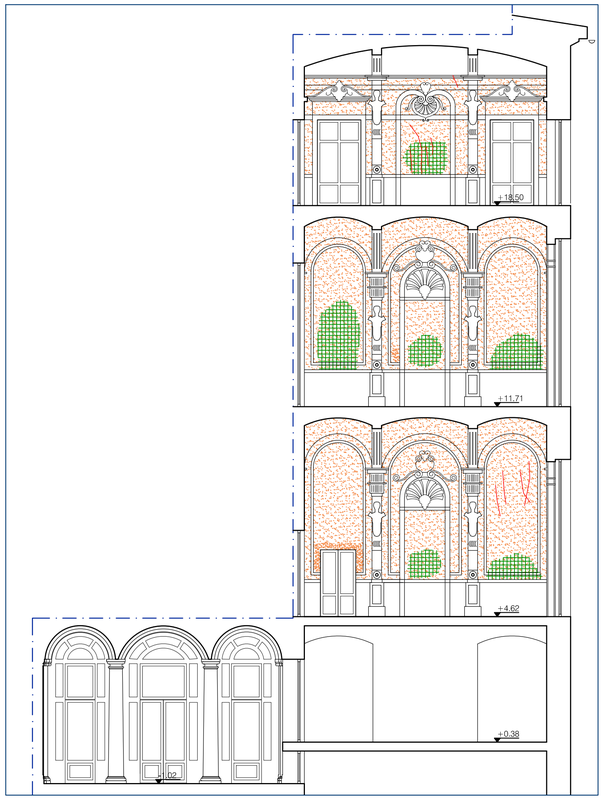

SEZIONE C-C

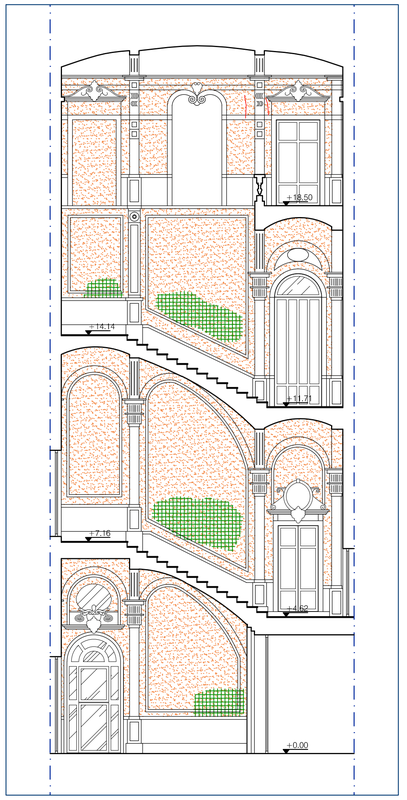

SEZIONE D-D

LEGENDA

1. PANNELLATURE INTONACATE IN BUONO STATO DI CONSERVAZIONE
2. PANNELLATURE INTONACATE IN SCARSO STATO DI CONSERVAZIONE
3. ZONE IMBRATTATE CON BOMBOLETTE SPRAY COME ATTI VANDALICI
4. FESSURAZIONI

RICHIEDENTI
EREDI RAGGIO
Amministrazione Proprietà Raggio
c/o Dott.sa Alessandra Bongiovanni
Piazza verdi 4/10 - 16121 Genova
FIRMA

OGGETTO DELL'INTERVENTO
RESTAURO DELLO SCALONE PRINCIPALE DEL PALAZZO
-
-
maggio 2008

LOCALIZZAZIONE DELL'INTERVENTO
PALAZZO RAGGIO
SEDE BIBLIOTECA LETTERE, FILOSOFIA, STORIA MODERNA, ETNOLOGIA
UNIVERSITA' DEGLI STUDI DI GENOVA
Via Balbi 6 - 16126 Genova

OGGETTO DELLA TAVOLA
STATO ATTUALE: ANALISI DEL DEGRADO DELLE PANNELLATURE INTONACATE
- SEZIONE A-A
- SEZIONE A'-A'
- SEZIONE B-B
- SEZIONE B'-B'
- SEZIONE C-C
- SEZIONE D-D

TAVOLA N°
DF D 10
scala: 1:100

PIETRO MONCAGATTO
architetto
via Trento 43/4 16145 Genova
tel 010 3106431 fax 010 3106433
e-mail: p.moncagatto@tin.it

collaboratrice:
architetto Maddalena Besio

ORDINE DEGLI ARCHITETTI DI GENOVA
Dott. Arch. PIETRO MONCAGATTO N°1120
FIRMA E TIMBRO

ARCHIVIO GENERALE	ARCHIVIO SPECIALE	VARIANTE	nome file
215	...	n° - - del - - - - - -	215_DF_D_10

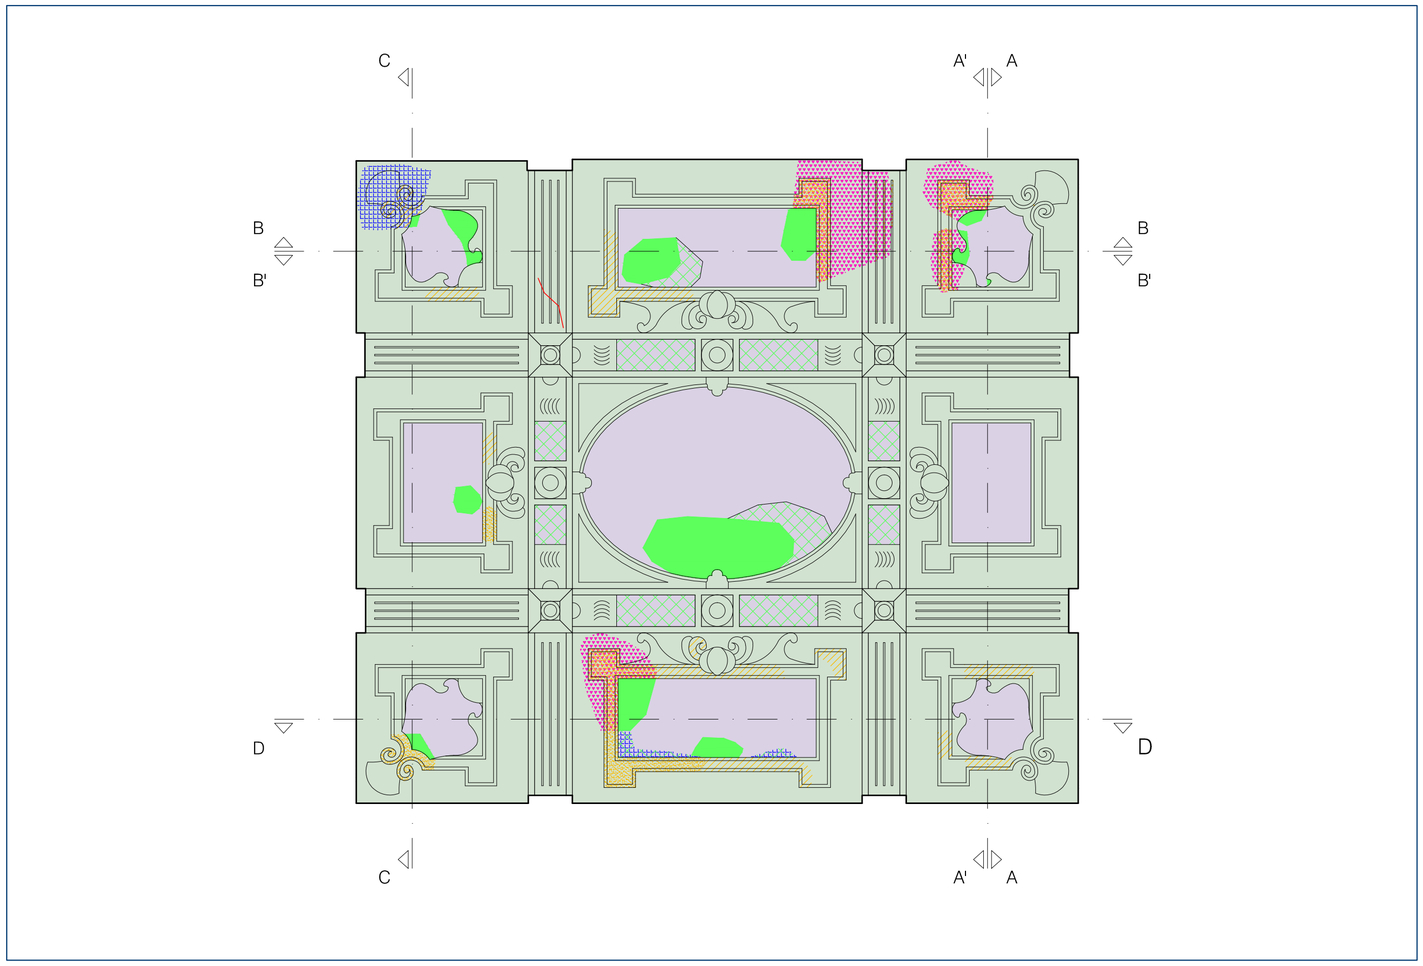

PROIEZIONE VOLTA - scala 1:50

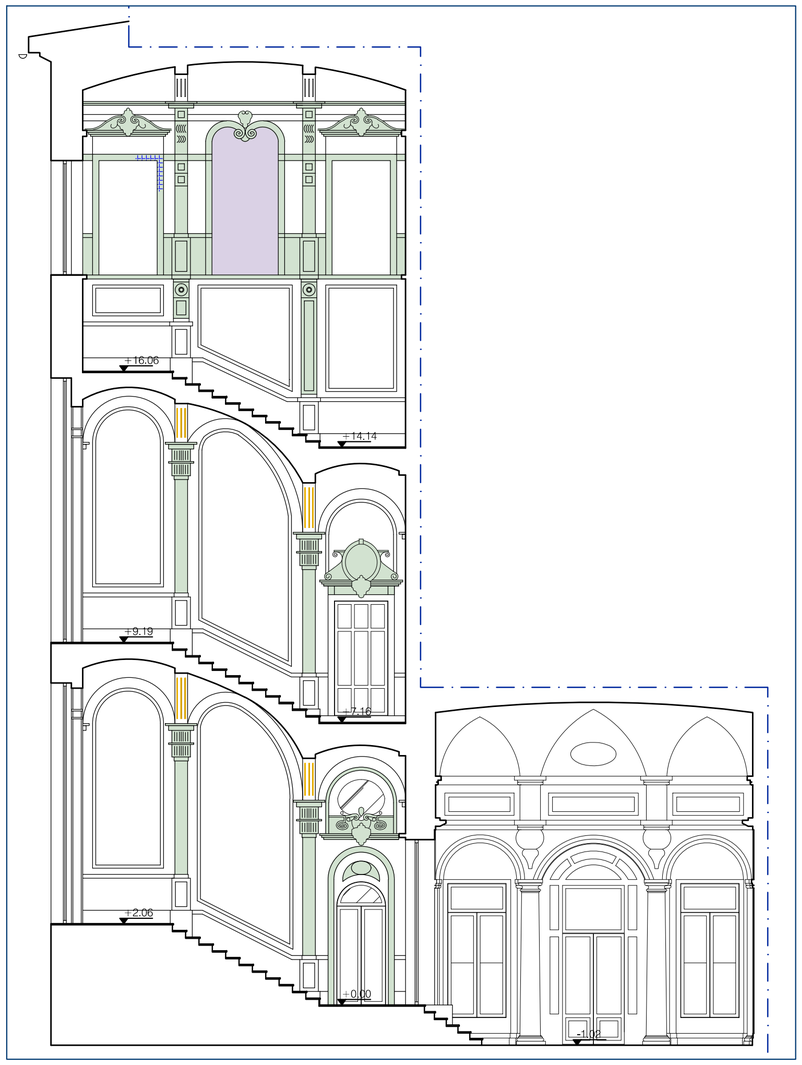

SEZIONE A-A - scala 1:100

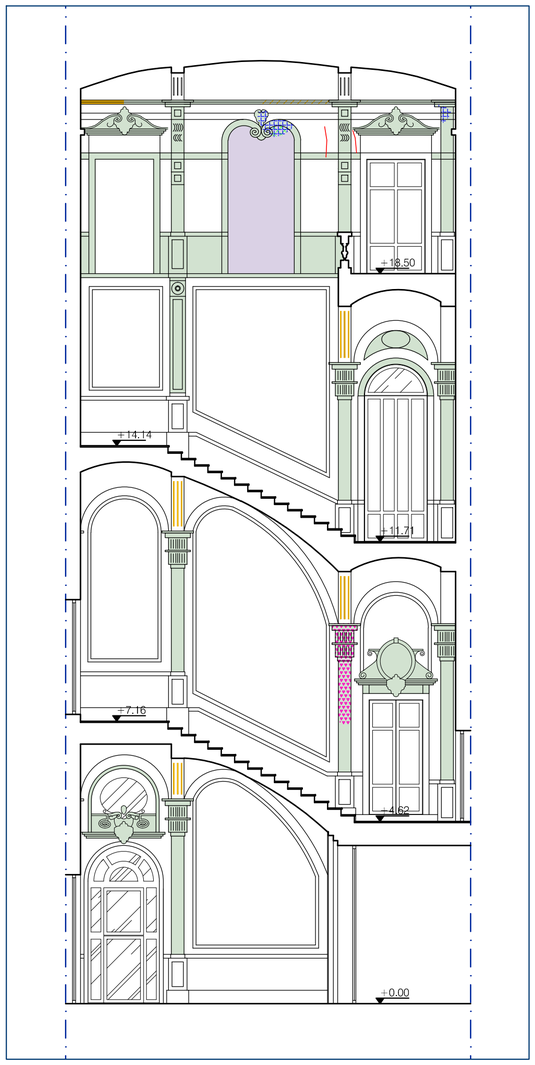

SEZIONE D-D - scala 1:100

LEGENDA

1		SPAZZOLATURA, CONSOLIDAMENTO, DESALINIZZAZIONE E LAVAGGIO FINALE SU STUCCHI E GESSI
2		SPAZZOLATURA, CONSOLIDAMENTO, DESALINIZZAZIONE E LAVAGGIO FINALE SU PANNELLATURE INTONACATE
3		RICOSTRUZIONE PARZIALE DEGLI STUCCHI
4		RICOSTRUZIONE TOTALE DEGLI STUCCHI
5		CHIUSURA CON RIPRESA IN LAMINA D'ORO PER PICCOLE MANCANZE
6		LAMINA D'ORO O COLORE TIPO ORO PER GRANDI MANCANZE
7		RIPRESA PELLICOLA PITTORICA
8		CHIUSURA FESSURAZIONI

RICHIEDENTI	EREDI RAGGIO Amministrazione Proprietà Raggio c/o Dott.sa Alessandra Bongiovanni Piazza verdi 4/10 - 16121 Genova	FIRMA
OGGETTO DELL'INTERVENTO	RESTAURO DELLO SCALONE PRINCIPALE DEL PALAZZO - -	maggio 2008
LOCALIZZAZIONE DELL'INTERVENTO	PALAZZO RAGGIO SEDE BIBLIOTECA LETTERE, FILOSOFIA, STORIA MODERNA, ETNOLOGIA UNIVERSITA' DEGLI STUDI DI GENOVA Via Balbi 6 - 16126 Genova	
OGGETTO DELLA TAVOLA	PROGETTO: OPERE DI RESTAURO - PROIEZIONE VOLTA - SEZIONE A-A - SEZIONE D-D	TAVOLA N° DF D 11 scala: 1:50 - 1:100

PIETRO MONCAGATTO
architetto
via Trento 43/4 16145 Genova
tel 010 3106431 fax 010 3106433
e-mail: p.moncagatto@tin.it

collaboratrice:
architetto Maddalena Besio

FIRMA E TIMBRO

ORDINE DEGLI ARCHITETTI DI GENOVA
Dott. Arch. PIETRO MONCAGATTO N°1120

ARCHIVIO GENERALE	ARCHIVIO SPECIALE	VARIANTE	nome file
215	...	n° - - del - - - - - -	215_DF_D_11

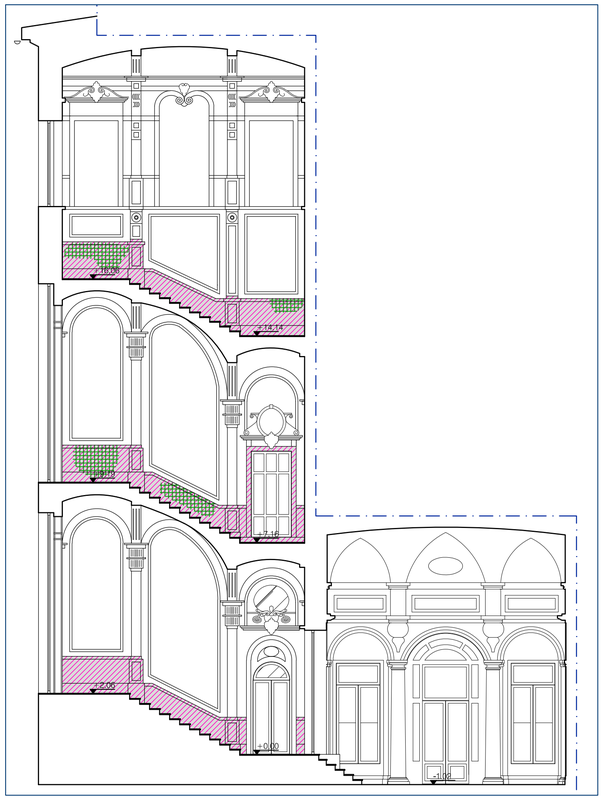

SEZIONE A-A

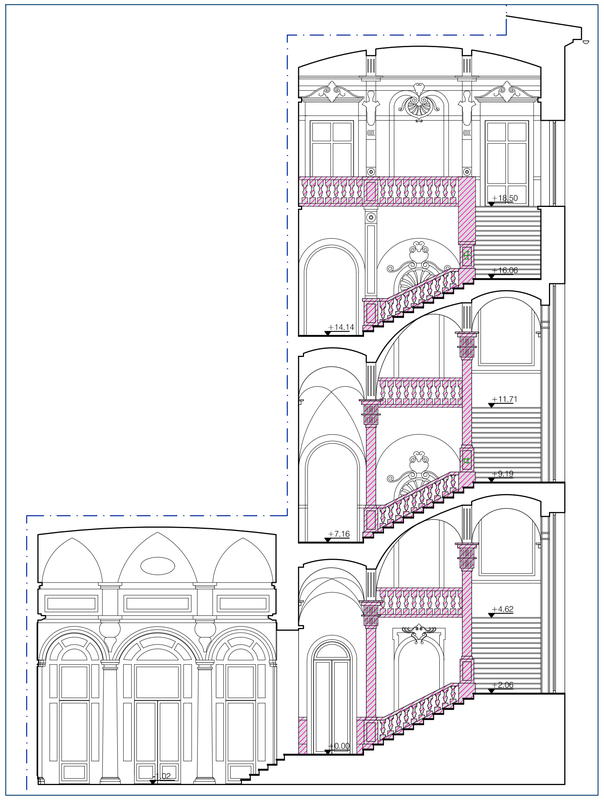

SEZIONE A'-A'

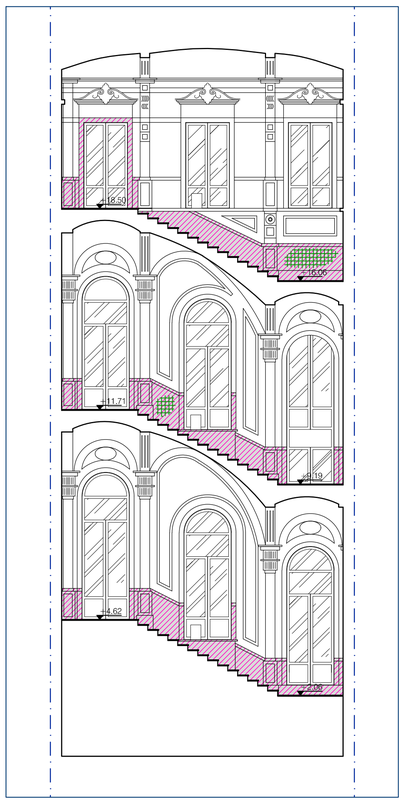

SEZIONE B-B

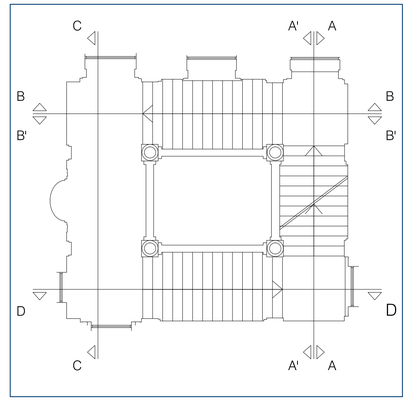

PLANIMETRIA DI RIFERIMENTO - scala 1:100

NOTA:

LA PULITURA DI TUTTI GLI ELEMENTI IN MARMO VERRA' EFFETTUATA MEDIANTE:
- APPLICAZIONE DI IMPACCO CON CARBONATO DI AMMONIO VEICOLATO SU SEPPIOLITE O POLPA DI CARTA;
- MICROABRASIONE MIRATA (JOS) E/O ASPORTAZIONE CON BISTURI, CON INERTE DI QUARZO FINISSIMO O OSSIDO DI ALLUMINIO

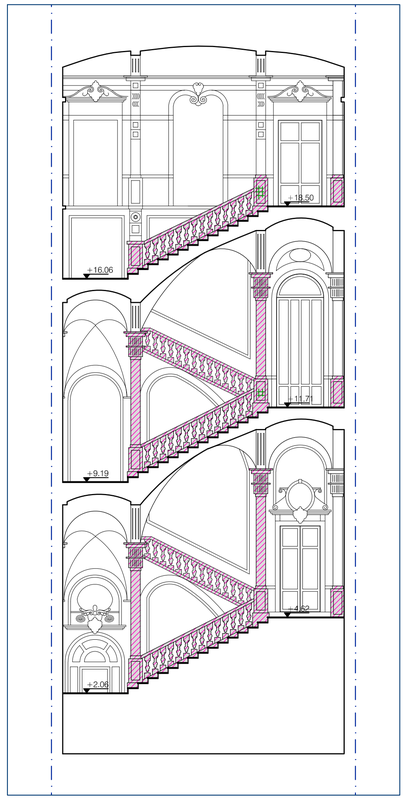

SEZIONE B'-B'

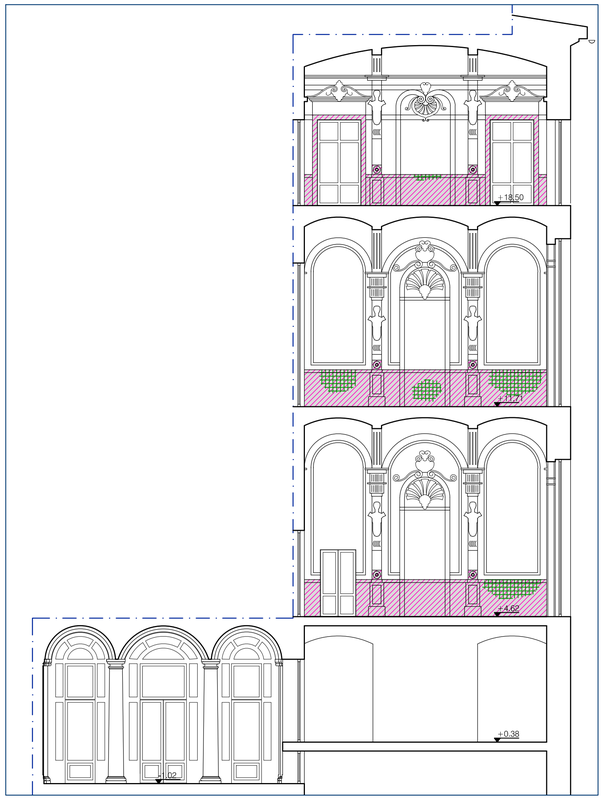

SEZIONE C-C

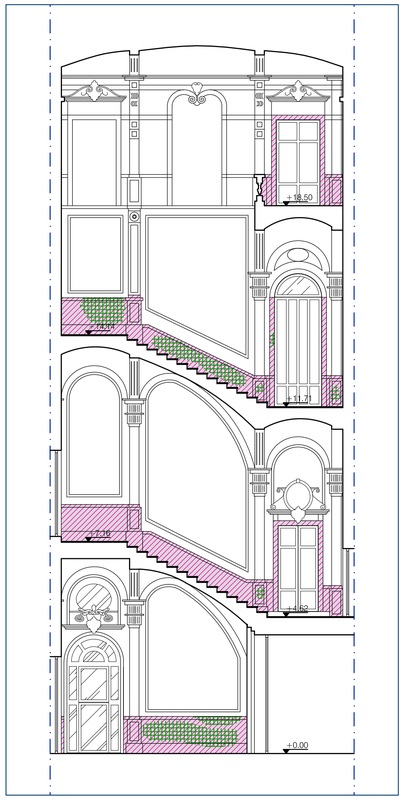

SEZIONE D-D

LEGENDA

1 APPLICAZIONE DI IMPACCO CON CARBONATO DI AMMONIO VEICOLATO SU SEPPIOLITE O POLPA DI CARTA

2 PULITURA SU ZONE IMBRATTATE CON BOMBOLETTE SPRAY COME ATTI VANDALICI

3 TRATTAMENTO PROTETTIVO

RICHIEDENTI

EREDI RAGGIO
Amministrazione Proprietà Raggio
c/o Dott.sa Alessandra Bongiovanni
Piazza verdi 4/10 - 16121 Genova

FIRMA

OGGETTO DELL'INTERVENTO

RESTAURO DELLO SCALONE PRINCIPALE DEL PALAZZO
-
-

maggio 2008

LOCALIZZAZIONE DELL'INTERVENTO

PALAZZO RAGGIO
SEDE BIBLIOTECA LETTERE, FILOSOFIA, STORIA MODERNA, ETNOLOGIA
UNIVERSITA' DEGLI STUDI DI GENOVA
Via Balbi 6 - 16126 Genova

OGGETTO DELLA TAVOLA

PROGETTO: OPERE DI RESTAURO SU ELEMENTI IN MARMO
- SEZIONE A-A
- SEZIONE A'-A'
- SEZIONE B-B
- SEZIONE B'-B'
- SEZIONE C-C
- SEZIONE D-D

TAVOLA N°

DF D 12

scala: 1:100

PIETRO MONCAGATTO
architetto
via Trento 43/4 16145 Genova
tel 010 3106431 fax 010 3106433
e-mail: p.moncagatto@tin.it

collaboratrice:
architetto Maddalena Besio

ORDINE DEGLI ARCHITETTI DI GENOVA
Dott. Arch. PIETRO MONCAGATTO N°1120

FIRMA E TIMBRO

ARCHIVIO GENERALE	ARCHIVIO SPECIALE	VARIANTE	nome file
215	...	n° -- del ------	215_DF_D_12

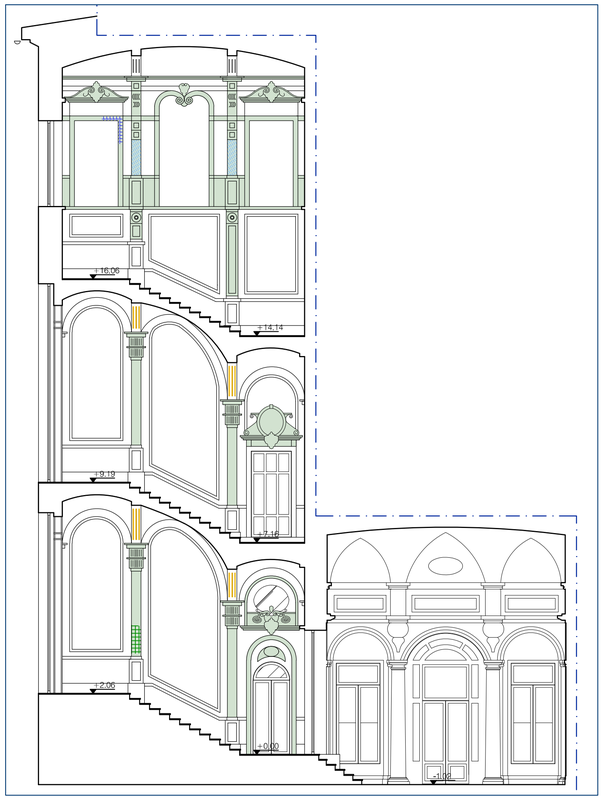

SEZIONE A-A

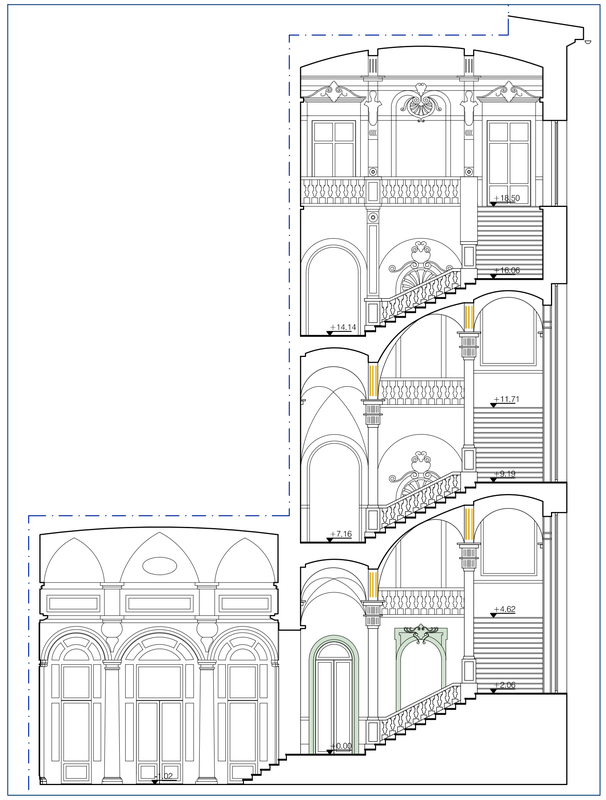

SEZIONE A'-A'

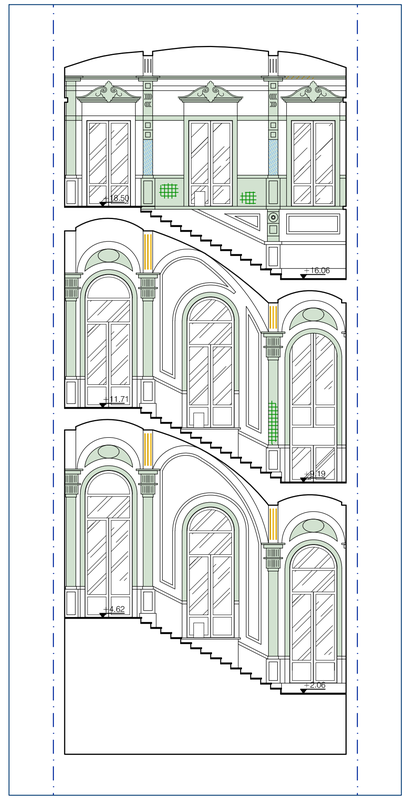

SEZIONE B-B

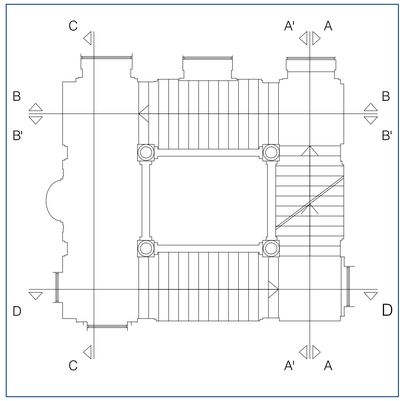

PLANIMETRIA DI RIFERIMENTO - scala 1:100

LEGENDA

1		SPAZZOLATURA, CONSOLIDAMENTO, DESALINIZZAZIONE E LAVAGGIO FINALE
2		PULITURA SU ZONE IMBRATTATE CON BOMBOLETTE SPRAY COME ATTI VANDALICI
3		RICOSTRUZIONE PARZIALE DEGLI STUCCHI
4		RICOSTRUZIONE TOTALE DEGLI STUCCHI
5		RIPRESA PARZIALE DECORAZIONE PITTORICA
6		CHIUSURA CON RIPRESA IN LAMINA D'ORO PER PICCOLE MANCANZE
7		LAMINA D'ORO O COLORE TIPO ORO PER GRANDI MANCANZE
8		RIPRESA DEL FINTO MARMO GRIGIO BARDIGLIO

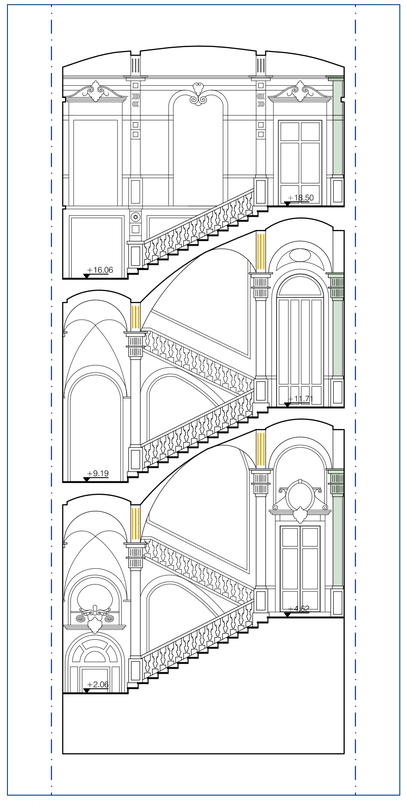

SEZIONE B'-B'

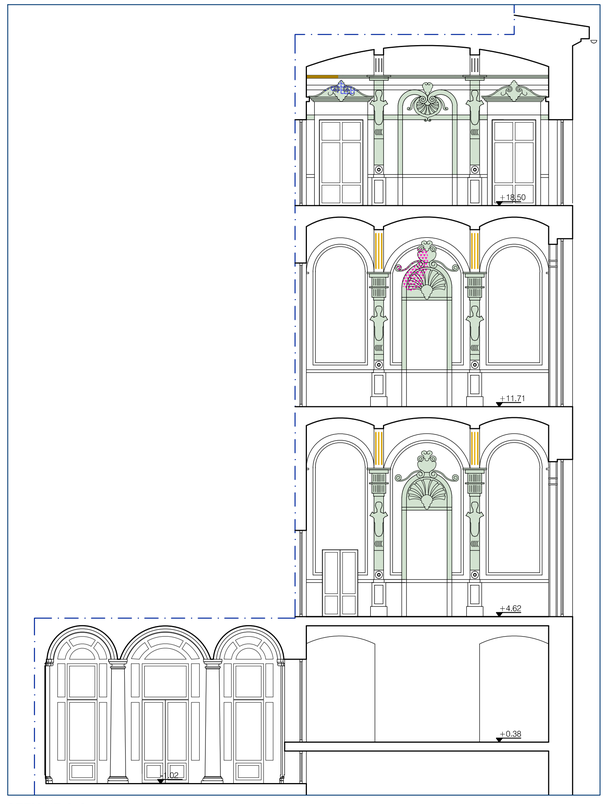

SEZIONE C-C

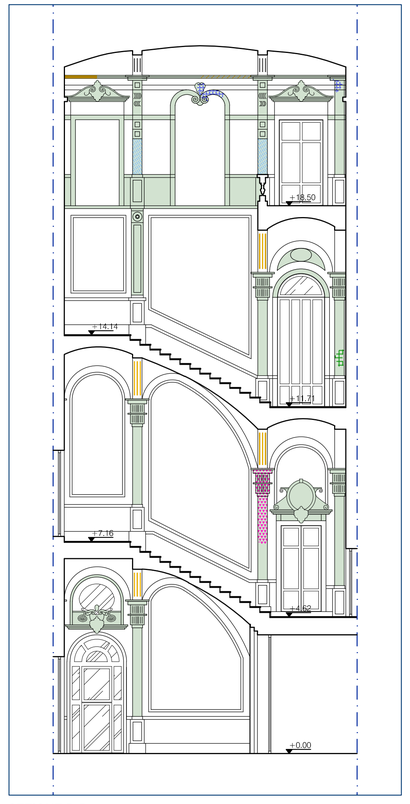

SEZIONE D-D

RICHIEDENTI
EREDI RAGGIO
Amministrazione Proprietà Raggio
c/o Dott.sa Alessandra Bongiovanni
Piazza verdi 4/10 - 16121 Genova
FIRMA

OGGETTO DELL'INTERVENTO
RESTAURO DELLO SCALONE PRINCIPALE DEL PALAZZO
-
-
maggio 2008

LOCALIZZAZIONE DELL'INTERVENTO
PALAZZO RAGGIO
SEDE BIBLIOTECA LETTERE, FILOSOFIA, STORIA MODERNA, ETNOLOGIA
UNIVERSITA' DEGLI STUDI DI GENOVA
Via Balbi 6 - 16126 Genova

OGGETTO DELLA TAVOLA
PROGETTO: OPERE DI RESTAURO
SU STUCCHI E SU ELEMENTI IN GESSO
- SEZIONE A-A
- SEZIONE A'-A'
- SEZIONE B-B
- SEZIONE B'-B'
- SEZIONE C-C
- SEZIONE D-D

TAVOLA N°
DF D 13
scala: 1:100

PIETRO MONCAGATTO
architetto
via Trento 43/4 16145 Genova
tel 010 3106431 fax 010 3106433
e-mail: p.moncagatto@tin.it

collaboratrice:
architetto Maddalena Besio

ORDINE DEGLI ARCHITETTI DI GENOVA
Dott. Arch. PIETRO MONCAGATTO N°1120

FIRMA E TIMBRO

ARCHIVIO GENERALE	ARCHIVIO SPECIALE	VARIANTE	nome file
215	...	n° -- del ------	215_DF_D_13

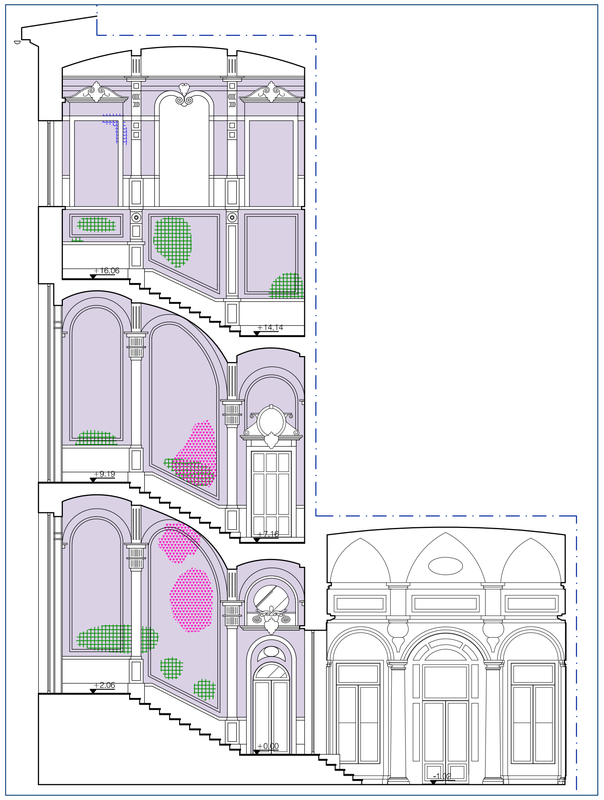

SEZIONE A-A

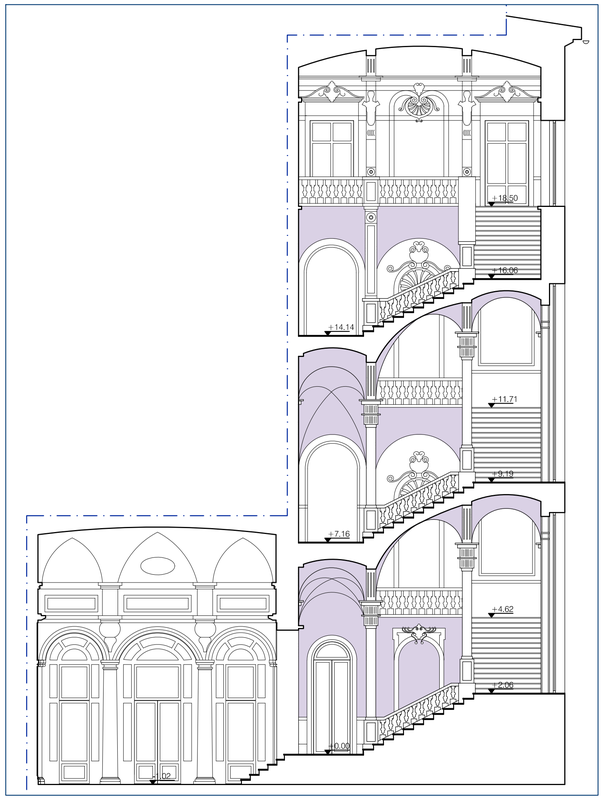

SEZIONE A'-A'

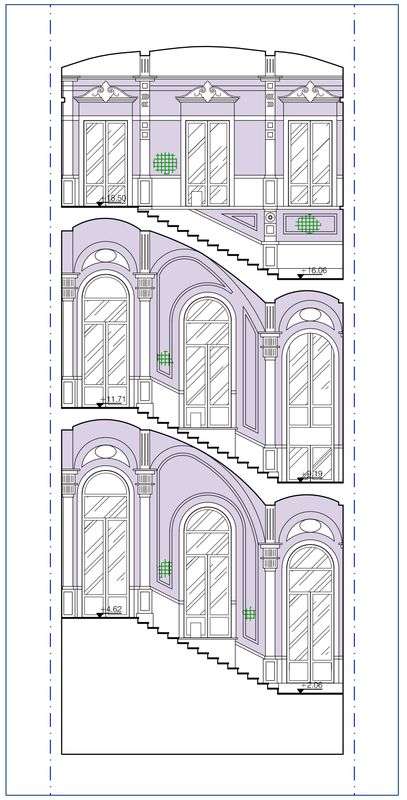

SEZIONE B-B

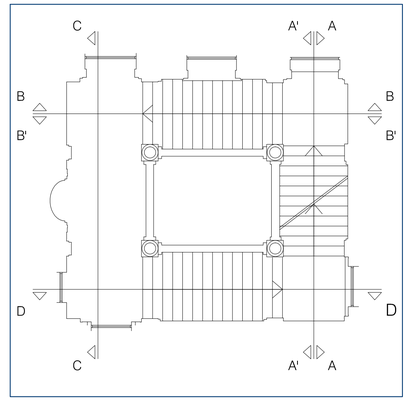

PLANIMETRIA DI RIFERIMENTO - scala 1:100

LEGENDA

1 SPAZZOLATURA, CONSOLIDAMENTO, DESALINIZZAZIONE E LAVAGGIO FINALE

2 PULITURA SU ZONE IMBRATTATE CON BOMBOLETTE SPRAY COME ATTI VANDALICI

3 RICOSTRUZIONE PARZIALE DELL'INTONACO

4 RICOSTRUZIONE TOTALE DELL'INTONACO

5 CHIUSURA FESSURAZIONI

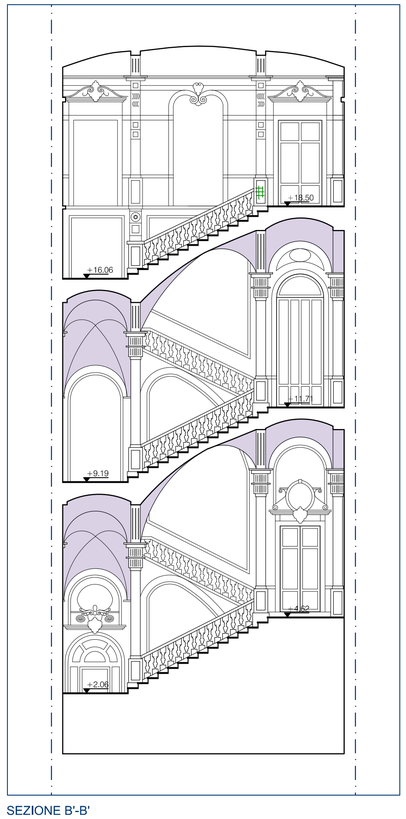

SEZIONE B'-B'

SEZIONE C-C

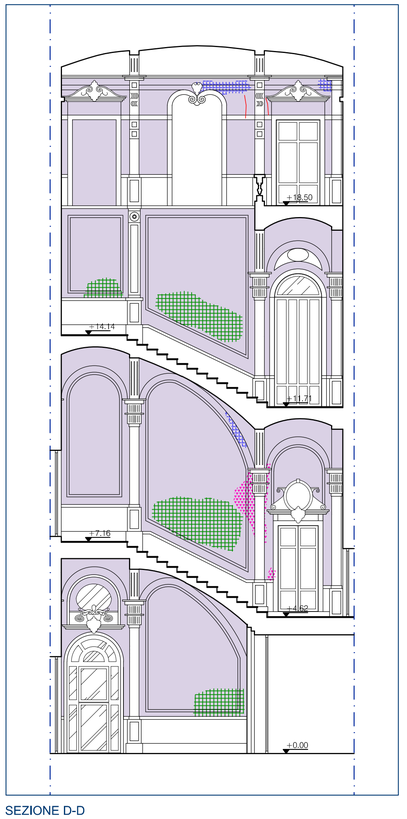

SEZIONE D-D

RICHIEDENTI
EREDI RAGGIO
Amministrazione Proprietà Raggio
c/o Dott.sa Alessandra Bongiovanni
Piazza verdi 4/10 - 16121 Genova
FIRMA

OGGETTO DELL'INTERVENTO
RESTAURO DELLO SCALONE PRINCIPALE DEL PALAZZO
-
-
maggio 2008

LOCALIZZAZIONE DELL'INTERVENTO
PALAZZO RAGGIO
SEDE BIBLIOTECA LETTERE, FILOSOFIA, STORIA MODERNA, ETNOLOGIA
UNIVERSITA' DEGLI STUDI DI GENOVA
Via Balbi 6 - 16126 Genova

OGGETTO DELLA TAVOLA
PROGETTO: OPERE DI RESTAURO SU PANNELLATURE INTONACATE
- SEZIONE A-A
- SEZIONE A'-A'
- SEZIONE B-B
- SEZIONE B'-B'
- SEZIONE C-C
- SEZIONE D-D

TAVOLA N°
DF D 14
scala: 1:100

PIETRO MONCAGATTO
architetto
via Trento 43/4 16145 Genova
tel 010 3106431 fax 010 3106433
e-mail: p.moncagatto@tin.it

collaboratrice:
architetto Maddalena Besio

ORDINE DEGLI ARCHITETTI DI GENOVA
Dott. Arch. PIETRO MONCAGATTO N°1120

FIRMA E TIMBRO

ARCHIVIO GENERALE	ARCHIVIO SPECIALE	VARIANTE	nome file
215	...	n° -- del ------	215_DF_D_14

IMPIANTO ELETTRICO VOLTE E PARETI

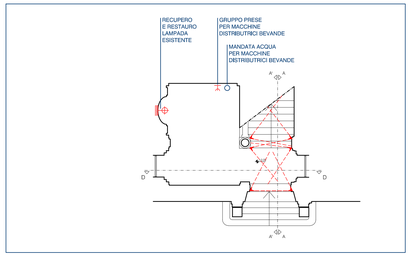

PIANTA PIANO TERRA

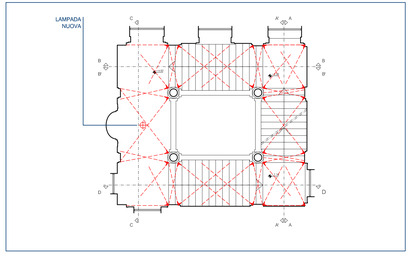

PIANTA PIANO PRIMO

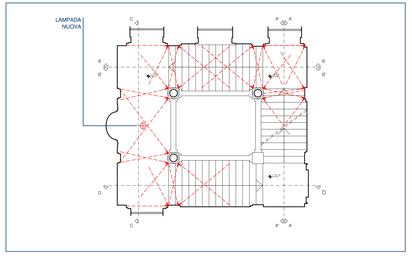

PIANTA PIANO SECONDO

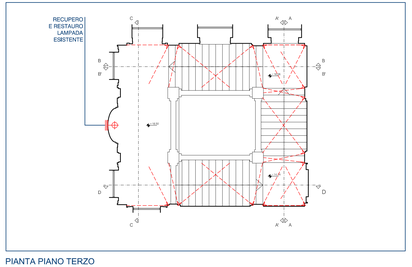

PIANTA PIANO TERZO

IMPIANTO ELETTRICO SOTTARCHI

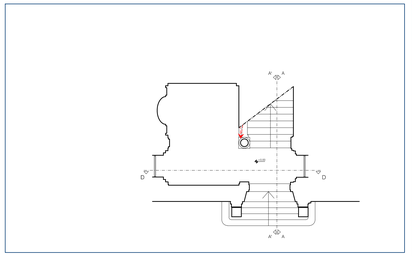

PIANTA PIANO TERRA

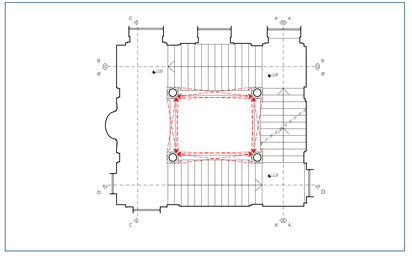

PIANTA PIANO PRIMO

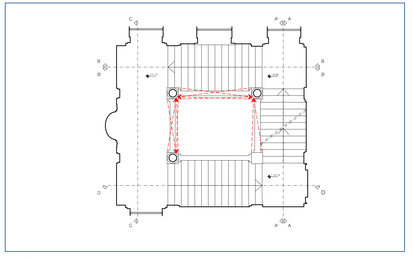

PIANTA PIANO SECONDO

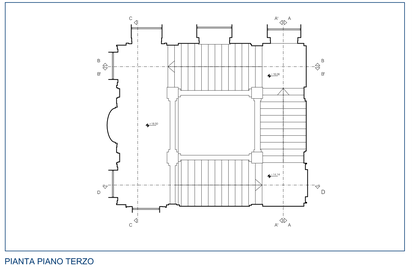

PIANTA PIANO TERZO

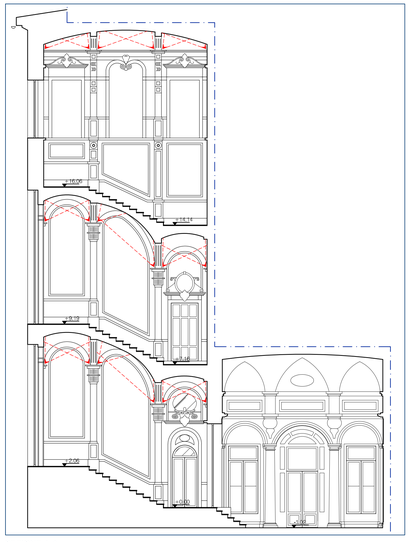

SEZIONE A-A

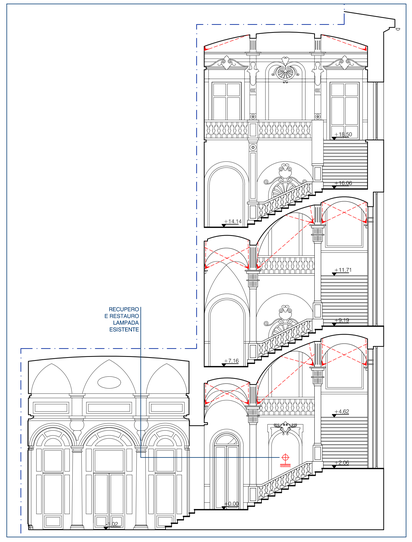

SEZIONE A'-A'

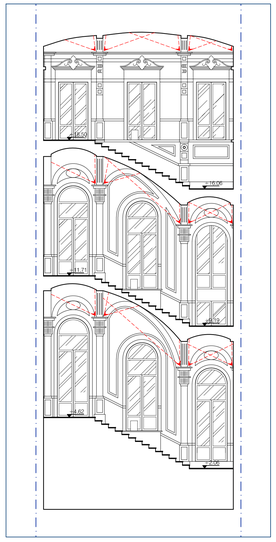

SEZIONE B-B

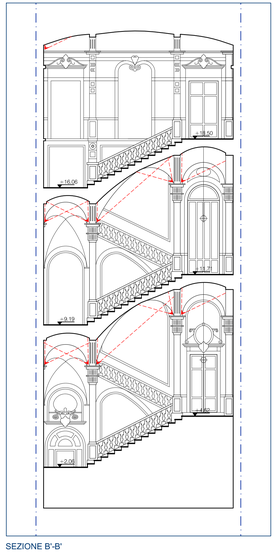

SEZIONE B'-B'

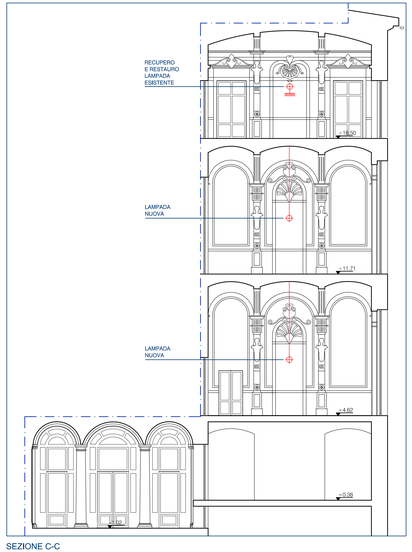

SEZIONE C-C

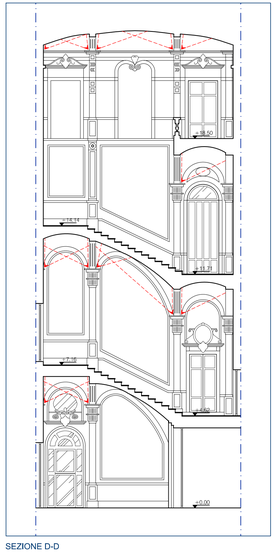

SEZIONE D-D

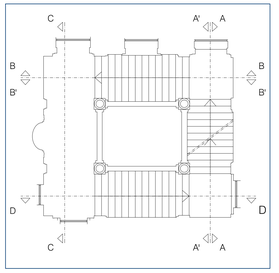

PLANIMETRIA DI RIFERIMENTO - scala 1:100

LEGENDA

- GRUPPO PRESE PER MACCHINE DISTRIBUTRICI BEVANDE
- MANDATA ACQUA PER MACCHINE DISTRIBUTRICI BEVANDE
- FARETTO ORIENTABILE
- PROIEZIONE FARETTO ORIENTABILE POSIZIONATO SU CORNICE VOLTA
- LAMPADA A SOFFITTO
- LAMPADA A PARETE

RICHIEDENTI	EREDI RAGGIO Amministrazione Proprietà Raggio c/o Dott.sa Alessandra Bongiovanni Piazza verdi 4/10 - 16121 Genova	FIRMA
OGGETTO DELL'INTERVENTO	RESTAURO DELLO SCALONE PRINCIPALE DEL PALAZZO - -	maggio 2008
LOCALIZZAZIONE DELL'INTERVENTO	PALAZZO RAGGIO SEDE BIBLIOTECA LETTERE, FILOSOFIA, STORIA MODERNA, ETNOLOGIA UNIVERSITA' DEGLI STUDI DI GENOVA Via Balbi 6 - 16126 Genova	
OGGETTO DELLA TAVOLA	PROGETTO: IMPIANTO ELETTRICO - PIANTA PIANO TERRA - PIANTA PIANO PRIMO - PIANTA PIANO SECONDO - PIANTA PIANO TERZO - SEZIONE A-A - SEZIONE A'-A' - SEZIONE B-B - SEZIONE B'-B' - SEZIONE C-C - SEZIONE D-D	TAVOLA N° DF D 15 scala: 1:100

PIETRO MONCAGATTO
architetto
via Trento 43/4 16145 Genova
tel 010 3106431 fax 010 3106433
e-mail: p.moncagatto@tin.it

collaboratrice:
architetto Maddalena Besio

FIRMA E TIMBRO

Dott. Arch. PIETRO MONCAGATTO N°1120 — ORDINE DEGLI ARCHITETTI DI GENOVA

ARCHIVIO GENERALE	ARCHIVIO SPECIALE	VARIANTE	nome file
215	...	n° - - - del - - - - - -	215_DF_D_15