

**studio moncagatto architetti**

via trento 43/4 16145 genova  
 tel 010 3106431 fax 010 3106433  
 e-mail: studiomoncagatto@moncagatto.it

PROPRIETARIO

TRUST "DORIA PAMPHILJ"

Piazza Grazioli 5, Roma  
 c.f. 977778190583

OGGETTO INTERVENTO

PALAZZO DEL PRINCIPE

A. DORIA A FASSOLO

Piazza del Principe,4  
 GENOVA

ARCHIVIO GENERALE

360

ARCHIVIO SPECIALE

53

VARIANTE

-

NOME FILE

360\_53\_PR\_E9


**PROGETTO**

piazza del principe 4,sc E int°9


PIANTA sc.1:100

SCHEDA N°


E9.1

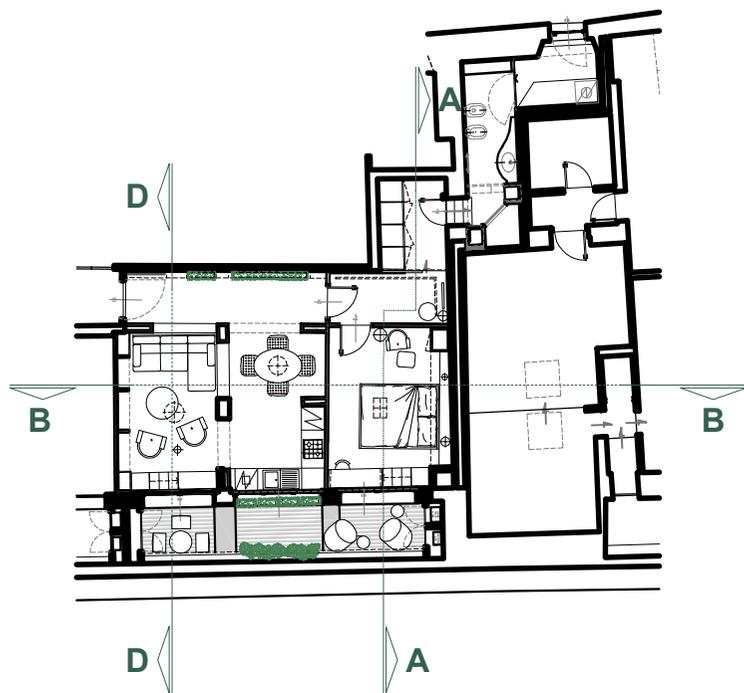

SEZIONE B-B

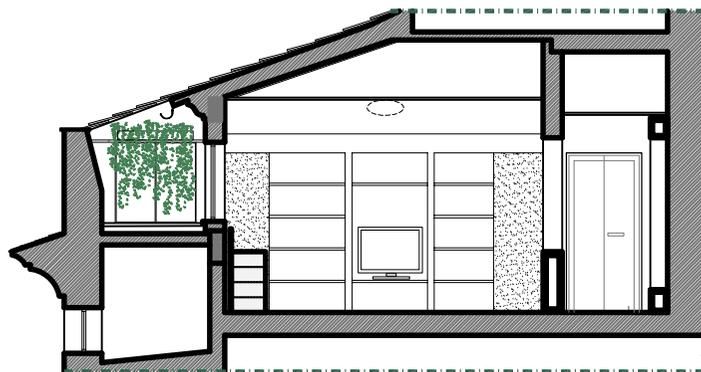

SEZIONE D-D

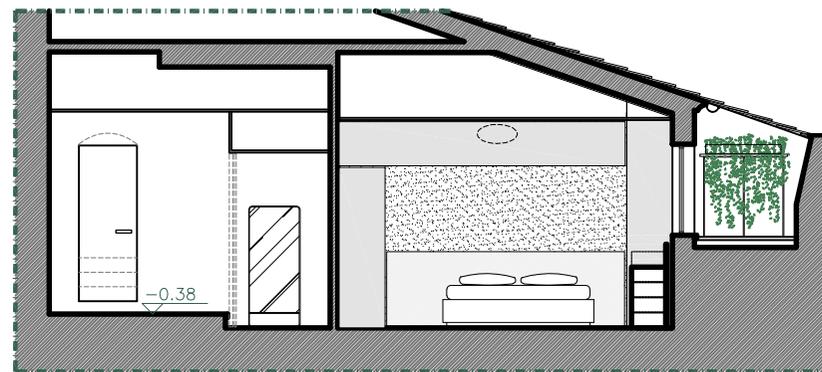

SEZIONE A-A

**studio moncagatto architetti**

via trento 43/4 16145 genova  
 tel 010 3106431 fax 010 3106433  
 e-mail: studiomoncagatto@moncagatto.it

PROPRIETARIO

TRUST "DORIA PAMPILJ"

Piazza Grazioli 5, Roma  
 c.f. 977778190583

OGGETTO INTERVENTO

PALAZZO DEL PRINCIPE

A. DORIA A FASSOLO

Piazza del Principe,4  
 GENOVA

ARCHIVIO GENERALE

360

ARCHIVIO SPECIALE

53

VARIANTE

-

NOME FILE

360\_53\_PR\_E9

**PROGETTO**

piazza del principe 4,sc E int°9

SEZIONI | sc.1:100

SCHEDA N°

E9.2



**studio moncagatto architetti**

via trento 43/4 16145 genova  
 tel 010 3106431 fax 010 3106433  
 e-mail: studiomoncagatto@moncagatto.it

PROPRIETARIO

**TRUST "DORIA PAMPILIJ"**

Piazza Grazioli 5, Roma  
 c.f. 977778190583

OGGETTO INTERVENTO

**PALAZZO DEL PRINCIPE**

**A. DORIA A FASSOLO**

Piazza del Principe,4  
 GENOVA

ARCHIVIO GENERALE

360

ARCHIVIO SPECIALE

55

VARIANTE

-

NOME FILE


360\_55\_PR\_D1

**PROGETTO**

piazza del principe 4,sc D int°1  
 PIANTA | OPZIONE 1 sc.1:100

SCHEDA N°

**D1.1**

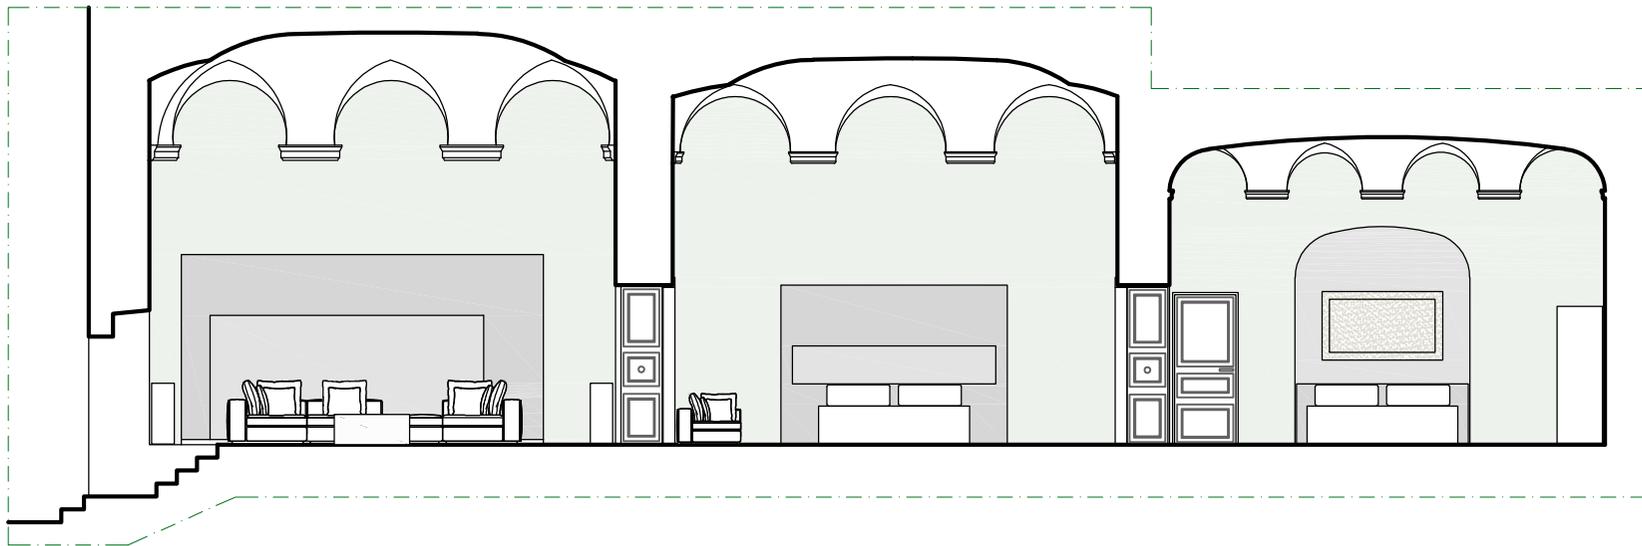

**studio moncagatto architetti**

via trento 43/4 16145 genova  
 tel 010 3106431 fax 010 3106433  
 e-mail: studiomoncagatto@moncagatto.it

PROPRIETARIO

TRUST "DORIA PAMPHILJ"

Piazza Grazioli 5, Roma  
 c.f. 977778190583

OGGETTO INTERVENTO

PALAZZO DEL PRINCIPE

A. DORIA A FASSOLO

Piazza del Principe,4  
 GENOVA


ARCHIVIO GENERALE	360
ARCHIVIO SPECIALE	55
VARIANTE	-
NOME FILE	360_55_PR_D1

**PROGETTO**

piazza del principe 4, sc D int°1  
 SEZIONE A-A | OPZIONE 1 | sc.1:100

SCHEDA N°

**D1.2**

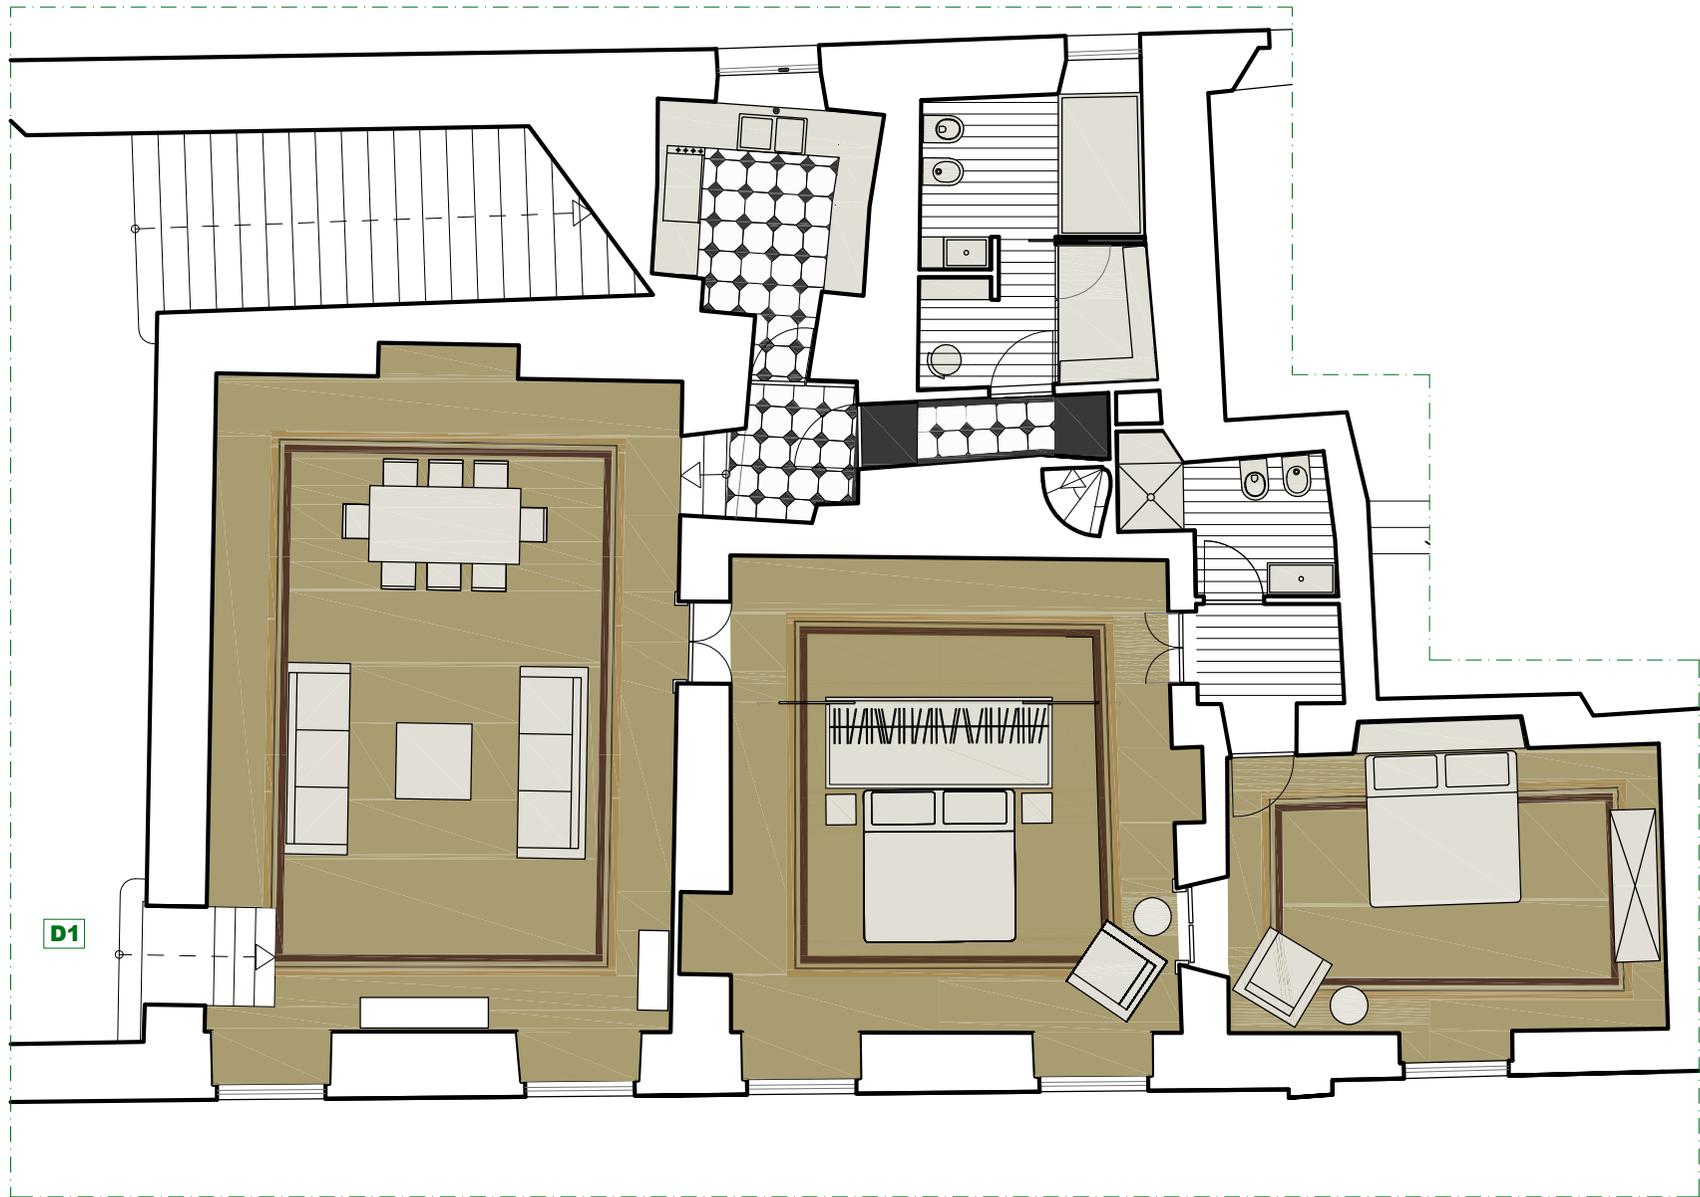

**studio moncagatto architetti**

via trento 43/4 16145 genova  
 tel 010 3106431 fax 010 3106433  
 e-mail: studiomoncagatto@moncagatto.it

PROPRIETARIO

TRUST "DORIA PAMPHILJ"  
 Piazza Grazioli 5, Roma  
 c.f. 977778190583

OGGETTO INTERVENTO

PALAZZO DEL PRINCIPE  
 A. DORIA A FASSOLO  
 Piazza del Principe,4  
 GENOVA


ARCHIVIO GENERALE	360
ARCHIVIO SPECIALE	55
VARIANTE	-
NOME FILE	360_55_PR_D1

**PROGETTO**

piazza del principe 4, sc D int° 1  
 PIANTA | OPZIONE 2 | sc. 1:100

SCHEDA N°

D1.3

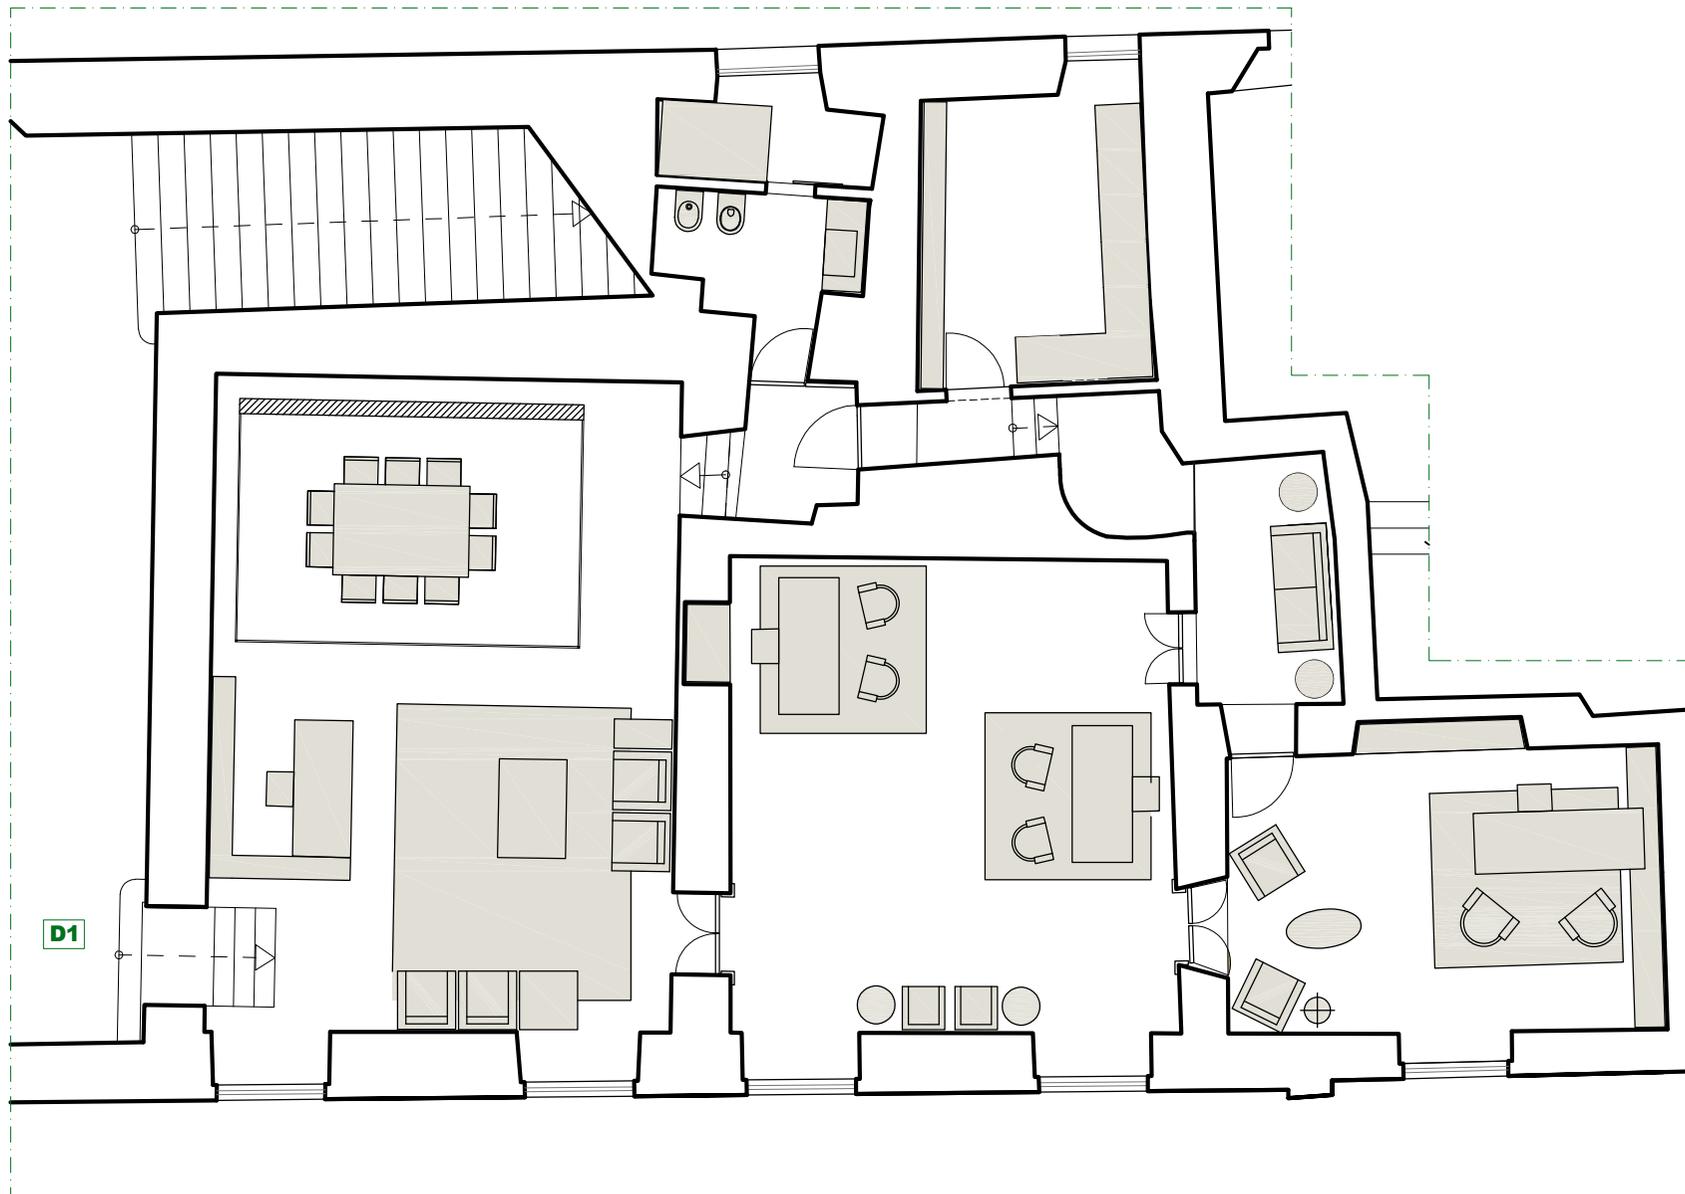

**studio moncagatto architetti**

via trento 43/4 16145 genova  
 tel 010 3106431 fax 010 3106433  
 e-mail: studiomoncagatto@moncagatto.it

**PROPRIETARIO**

**TRUST "DORIA PAMPHILJ"**  
 Piazza Grazioli 5, Roma  
 c.f. 977778190583

**OGGETTO INTERVENTO**

**PALAZZO DEL PRINCIPE  
 A. DORIA A FASSOLO**  
 Piazza del Principe,4  
 GENOVA

ARCHIVIO GENERALE

360

ARCHIVIO SPECIALE

55

VARIANTE

-

NOME FILE

360\_55\_PR\_D1

**PROGETTO**

piazza del principe 4,sc D int°1  
 PIANTA | OPZIONE 3 | sc.1:100

SCHEDA N°

**D1.4**