




APP.TO 3



COMMITTENTI Jonathan DORIA PAMPILJ Gesine POGSON DORIA PAMPILJ Piazza Principe, 4 - 16126 GENOVA	PROGETTISTA PIETRO MONCAGATTO ARCHITETTO Via Trento 43/4 - 16145 GENOVA tel. 010 3106431 - fax 010 3106433 collaboratrici: arch.Maddalena Besio , Arianna Moncagatto	OGGETTO INTERVENTO RILIEVO PALAZZO DI ANDREA DORIA SITO IN GENOVA - PIAZZA S. MATTEO 17	ARCHIVIO GENERALE	093	OGGETTO TAVOLA PIANTA APPARTAMENTO 3 (piantina per sito) scala 1:50	SCHEDA N° D 01
			ARCHIVIO SPECIALE	-		
			VARIANTE	-		
			NOME FILE	093_017_RL_APP.TO3		
DATA	NOVEMBRE 2012					

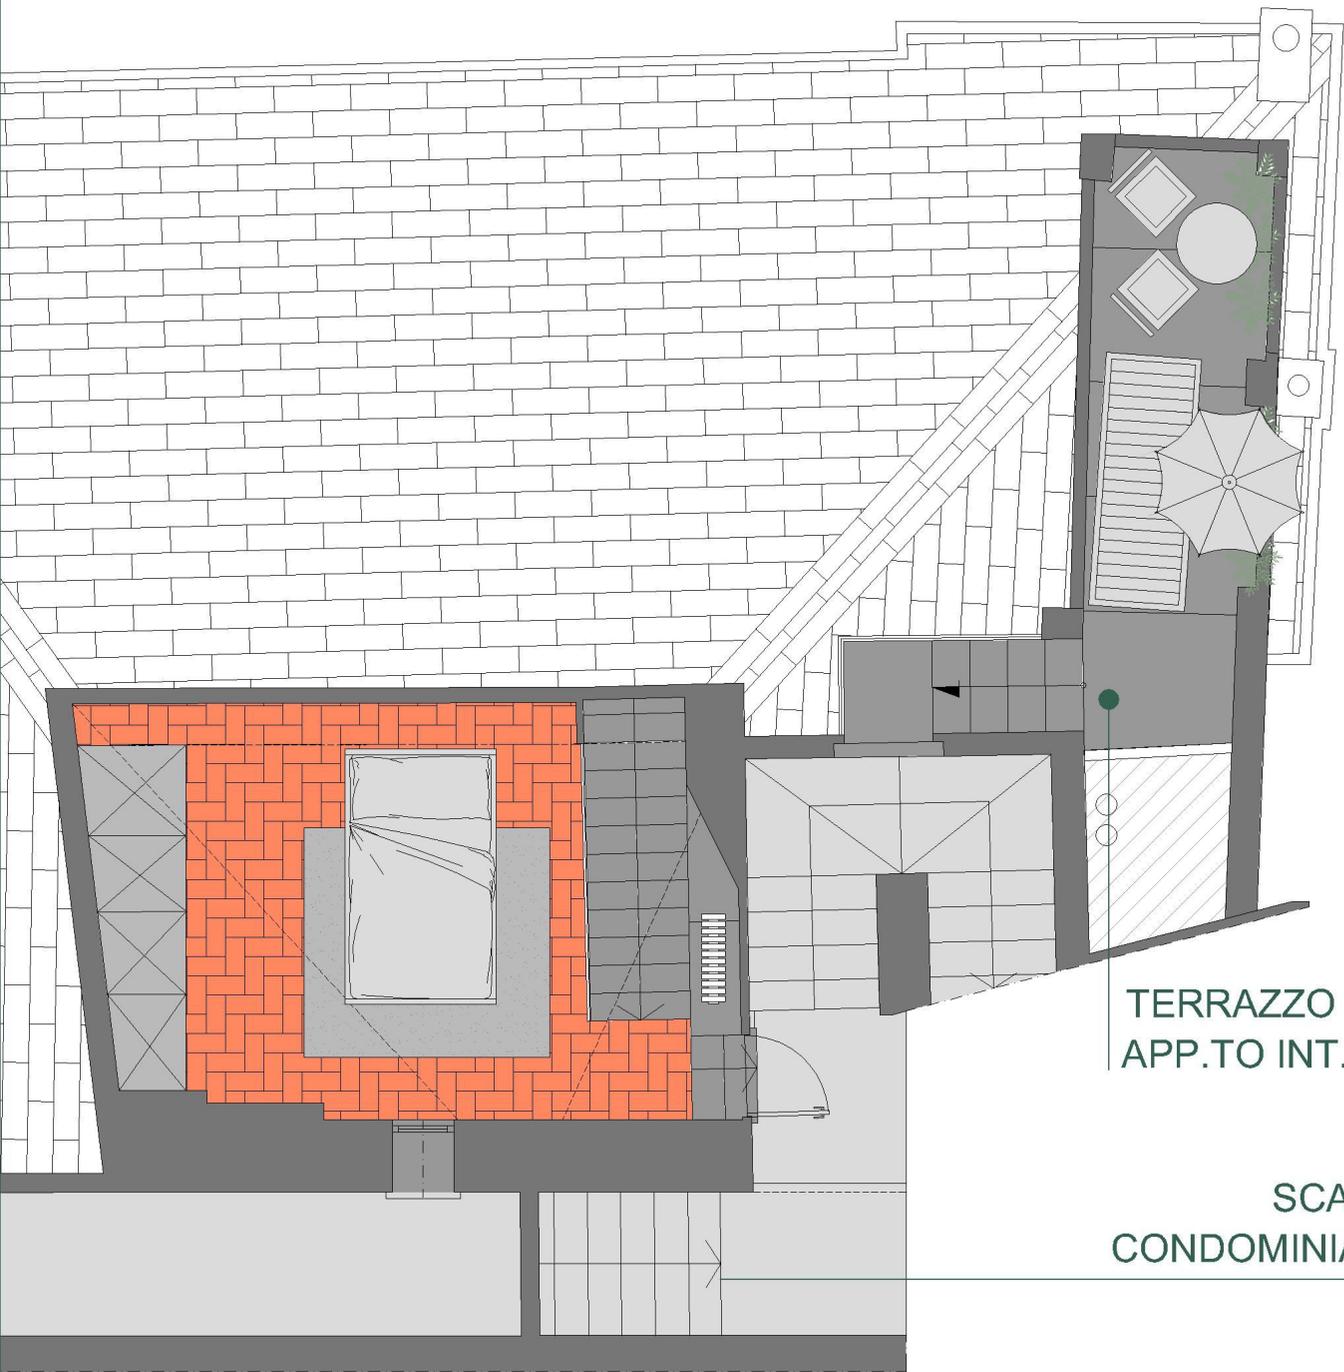

TERRAZZO
APP.TO INT. 10

SCALE
CONDOMINIALI



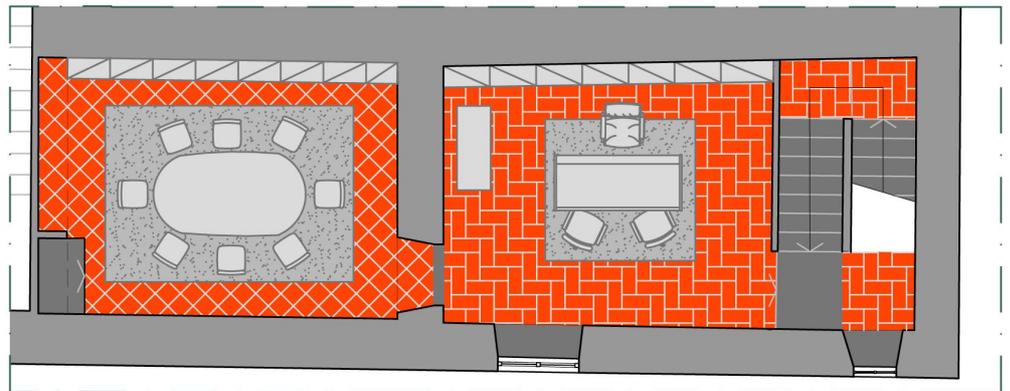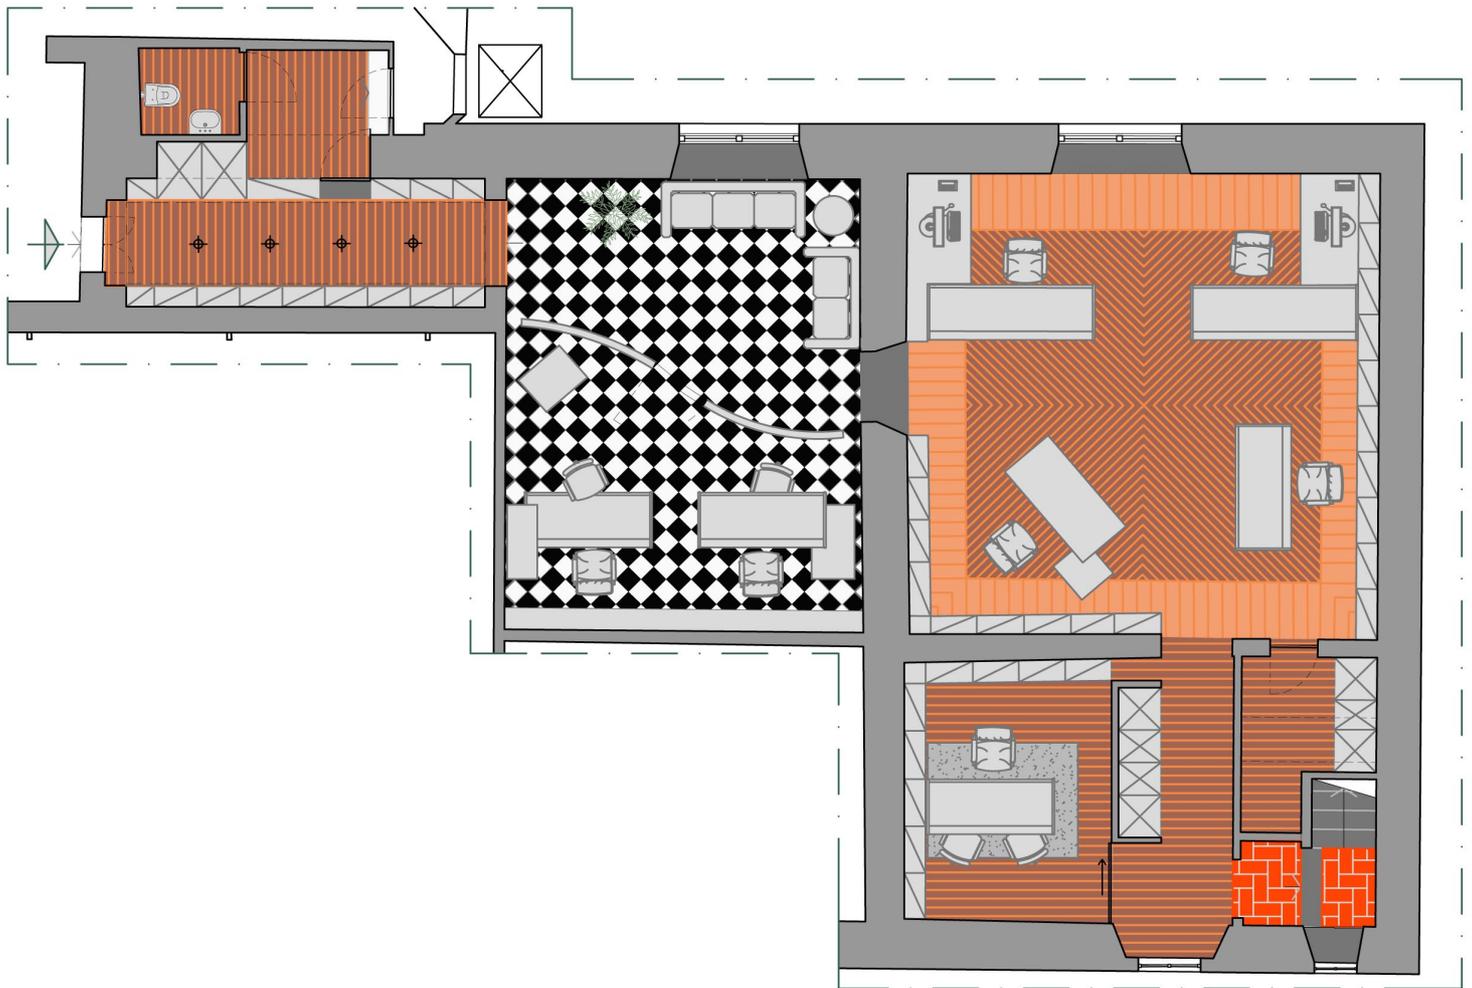

piano ammezzato