

- A** Nido
- B** Pedana eventi
- C** Piccolo anfiteatro naturale (gradonate con prato armato/viminate)
- D** Area di servizio
- E** Area per servizi igienici chimici per disabili
- F** Spazi di servizio
- G** Area per lo svolgimento di eventi

- Viminate / palificata leggera
- prato
- percorso verde in cippato di legno o terra battuta
- linea segnaletica / luci scenografiche

- 1** Oliveto  
sistemazione di piccolo bosco
- 2** Orti in gestione collaborativa
- 3** Orti didattici
- 4** Frutteto
- 5** Arboreto mediterraneo  
e giardino botanico
- 6** Prato Attività  
zona per svolgimento attività libere  
(prato forato e trifoglio)
- 7** Piante Esistenti  
mantenimento situazione esistente  
pulizia accurata
- 8** Spazio per serra fotovoltaica
- 9** Fascia erbosa con fioriture stagionali
- 10** Bordo misto

quote di stato attuale      quote di progetto

RICHIEDENTI: Associazione di Volontariato SempliceMente  
Piazza San Lorenzo 18/8 - 16123 Genova      FIRMA

OGGETTO DELL'INTERVENTO: Assegnazione ad uso associativo della porzione d'area ex 167/62 del piano di zona di Pegli      Ottobre 2017


LOCALIZZAZIONE DELL'INTERVENTO: Via Ungaretti Genova

OGGETTO DELLA TAVOLA: Planimetria Generale  
Scala 1:200      TAVOLA N° DF\_04  
scala 1:200


studio moncagatto architetti  
Daniela Donati architetto      FIRMA E TIMBRE

via trento 434 16145 genova  
tel 010 3106431 fax 010 3106433  
e-mail: studio@moncagatto.com moncagatto.it


ARCHIVIO GENERALE: 387      ARCHIVIO SPECIALE: ---      AGGIORNAMENTO: n° \_\_\_ del \_\_\_/\_\_\_/\_\_\_      nome file: 387\_DF\_04

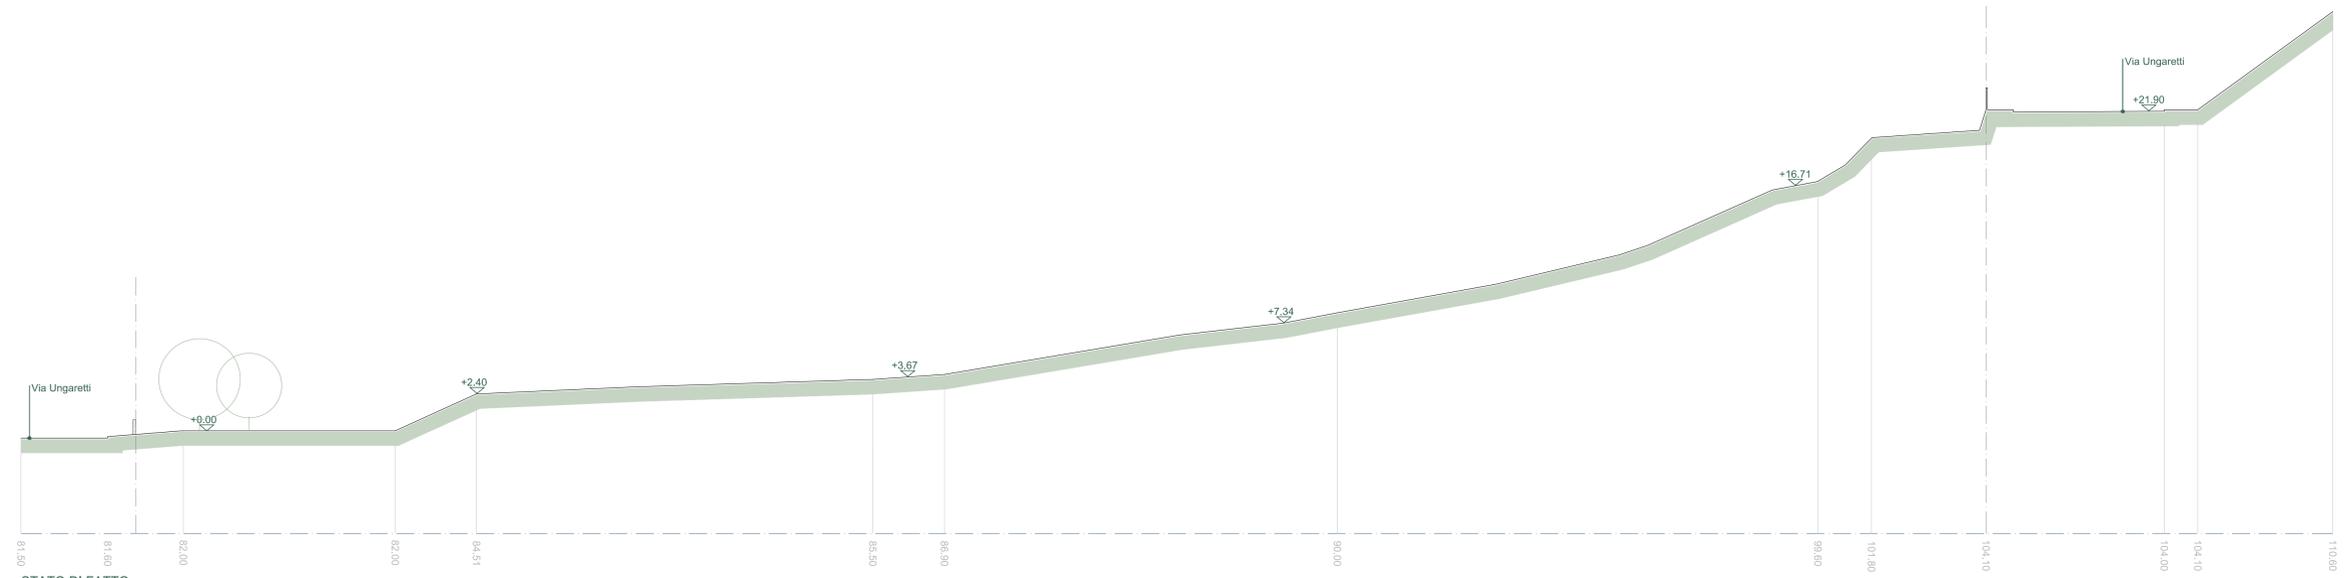

STATO DI FATTO

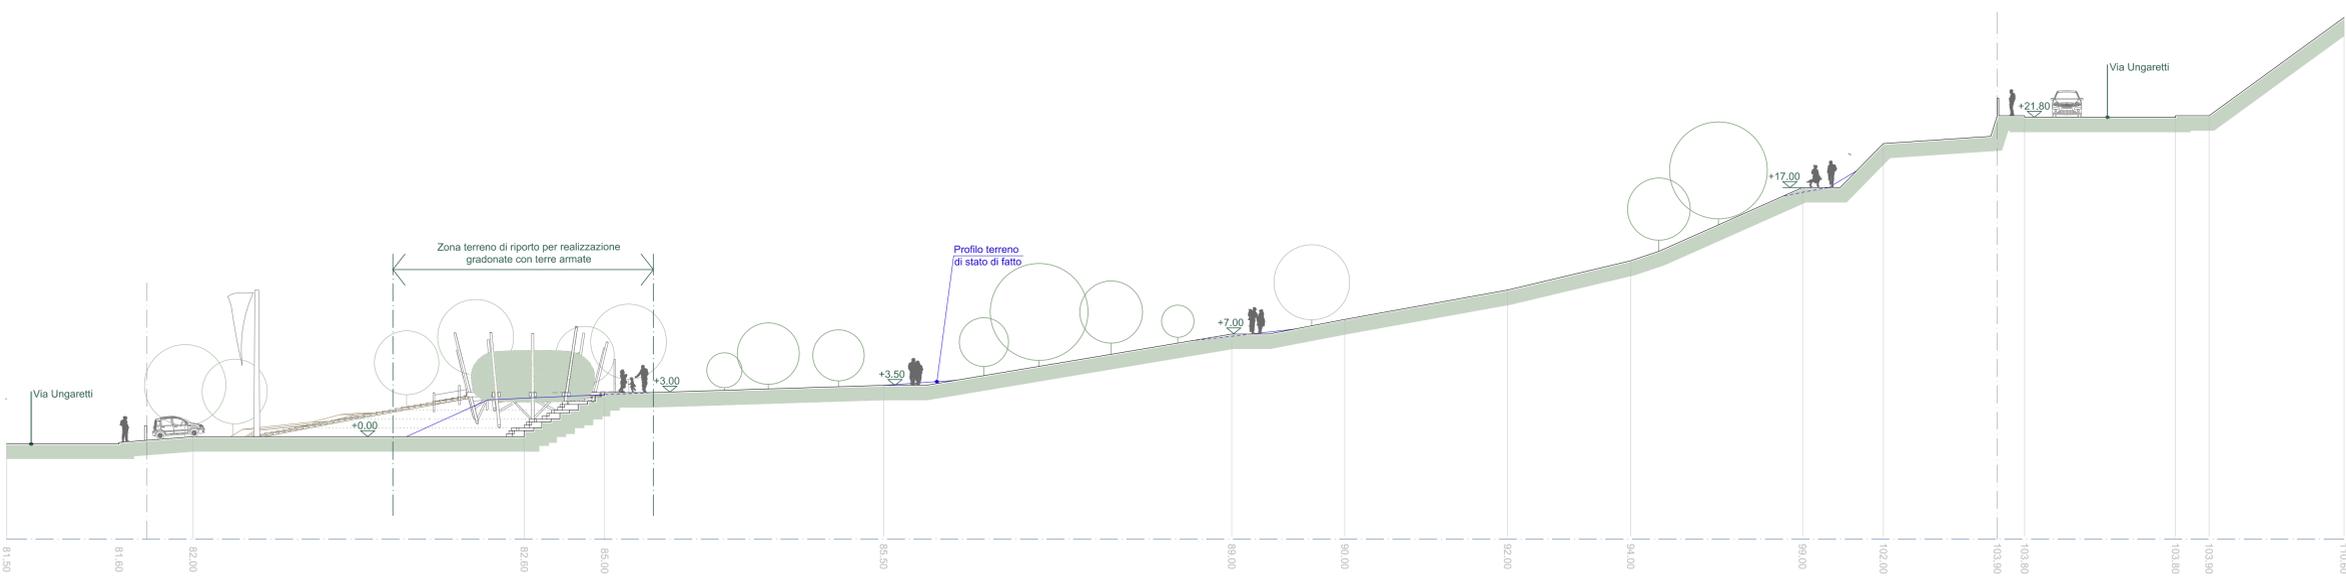


PROGETTO

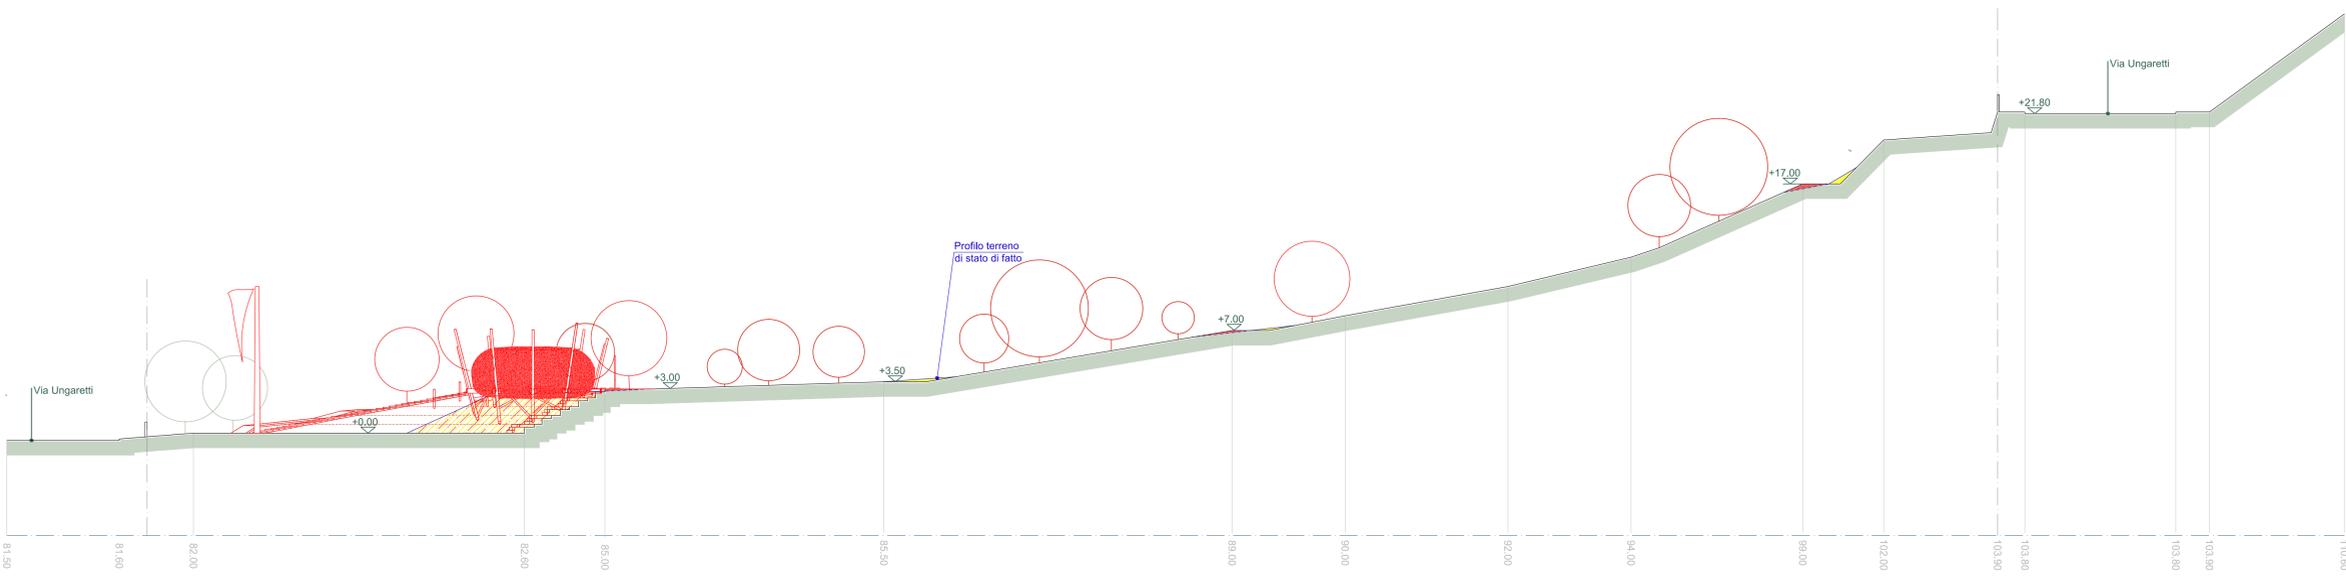


RAFFRONTO


LEGENDA		
	VEGETAZIONE ESISTENTE	
	COSTRUZIONI / RIMODELLAMENTI / PIANTUMAZIONI	
	DEMOLIZIONI / SCAVI / RIMODELLAMENTO	
<b>RICHIEDENTI</b>	Associazione di Volontariato SempliceMente Piazza San Lorenzo 18/8 - 16123 Genova	<b>FIRMA</b>
<b>OGGETTO DELL'INTERVENTO</b>	Assegnazione ad uso associativo della porzione d'area ex 167/62 del piano di zona di Pegli	10 ottobre 2017
<b>LOCALIZZAZIONE DELL'INTERVENTO</b>	Via Ungaretti Genova	
<b>OGGETTO DELLA TAVOLA</b>	Stato di fatto e progetto SEZIONE C-C': - Stato attuale - Progetto - Raffronto	<b>TAVOLA N°</b> <b>DF_06</b> scala 1:200
<b>studio moncagatto architetti</b> Daniela Donisi architetto		<b>FIRMA E TIMBRO</b> 
<small>via Trento 43/4 - 16145 Genova tel 010 3106431 fax 010 3106433 e-mail: studiomoncagatto@moncagatto.it</small>		
<b>ARCHIVIO GENERALE</b>	<b>ARCHIVIO SPECIALE</b>	<b>AGGIORNAMENTO</b>
387	---	n° __ del __/__/__ 387_DF_06

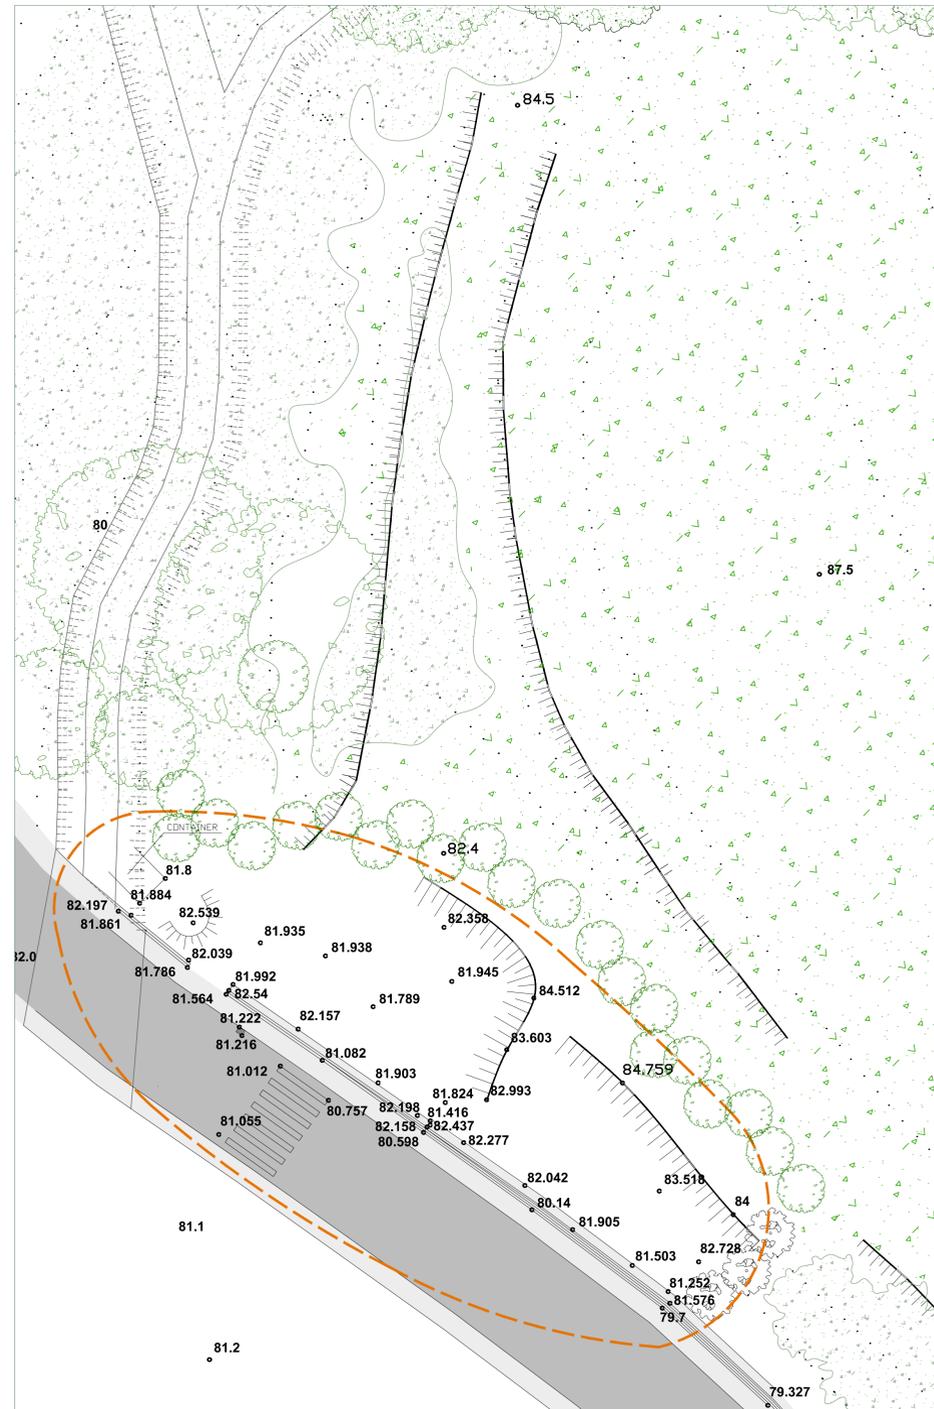

STATO DI FATTO\_planimetria\_scala 1:200 (con rilievo di dettaglio)

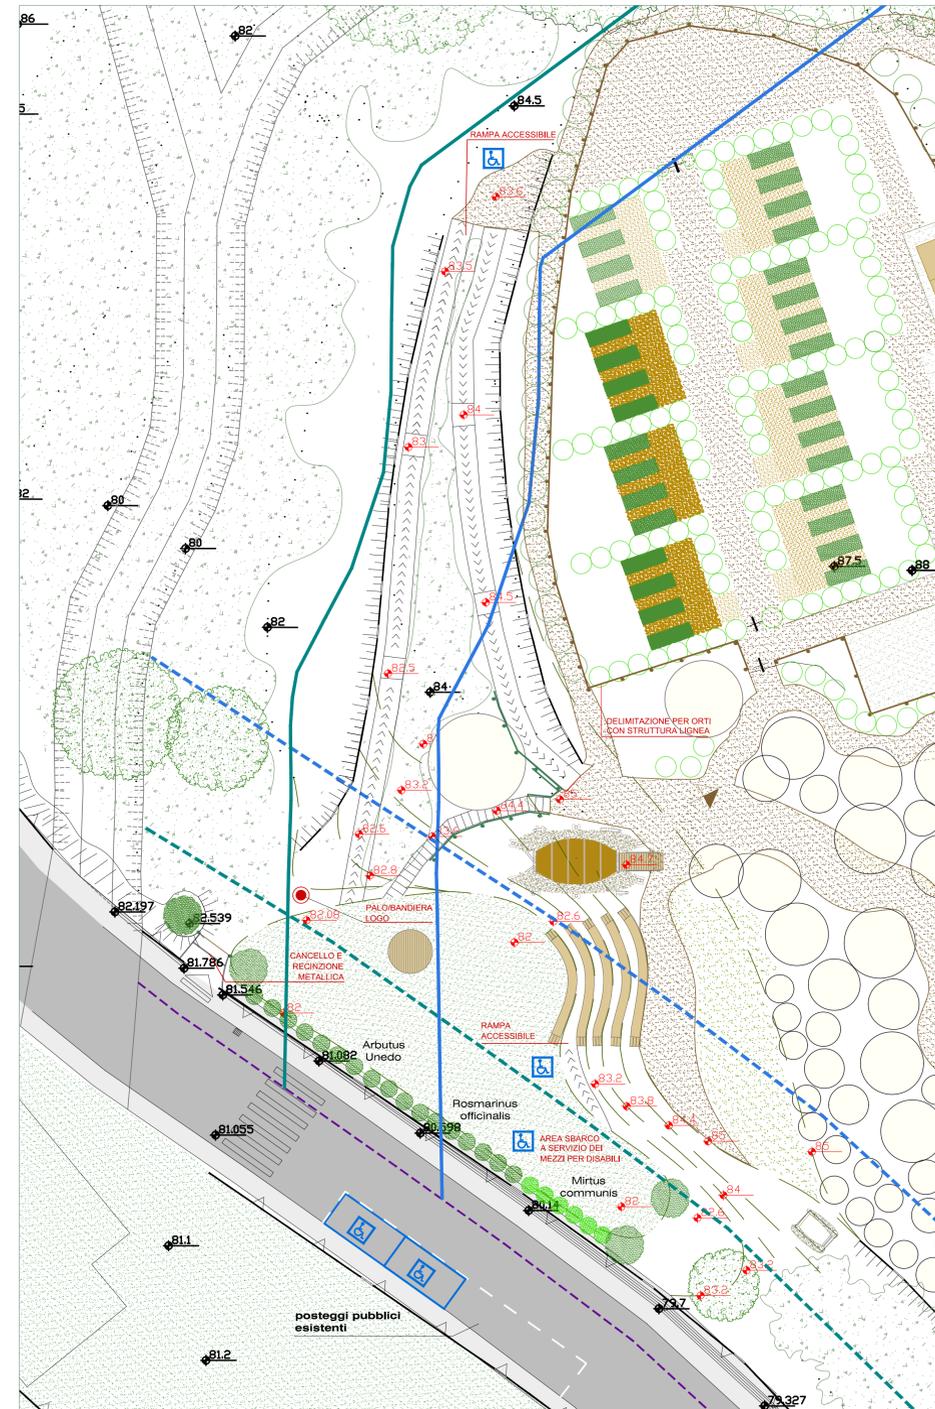

PROGETTO\_planimetria\_scala 1:200

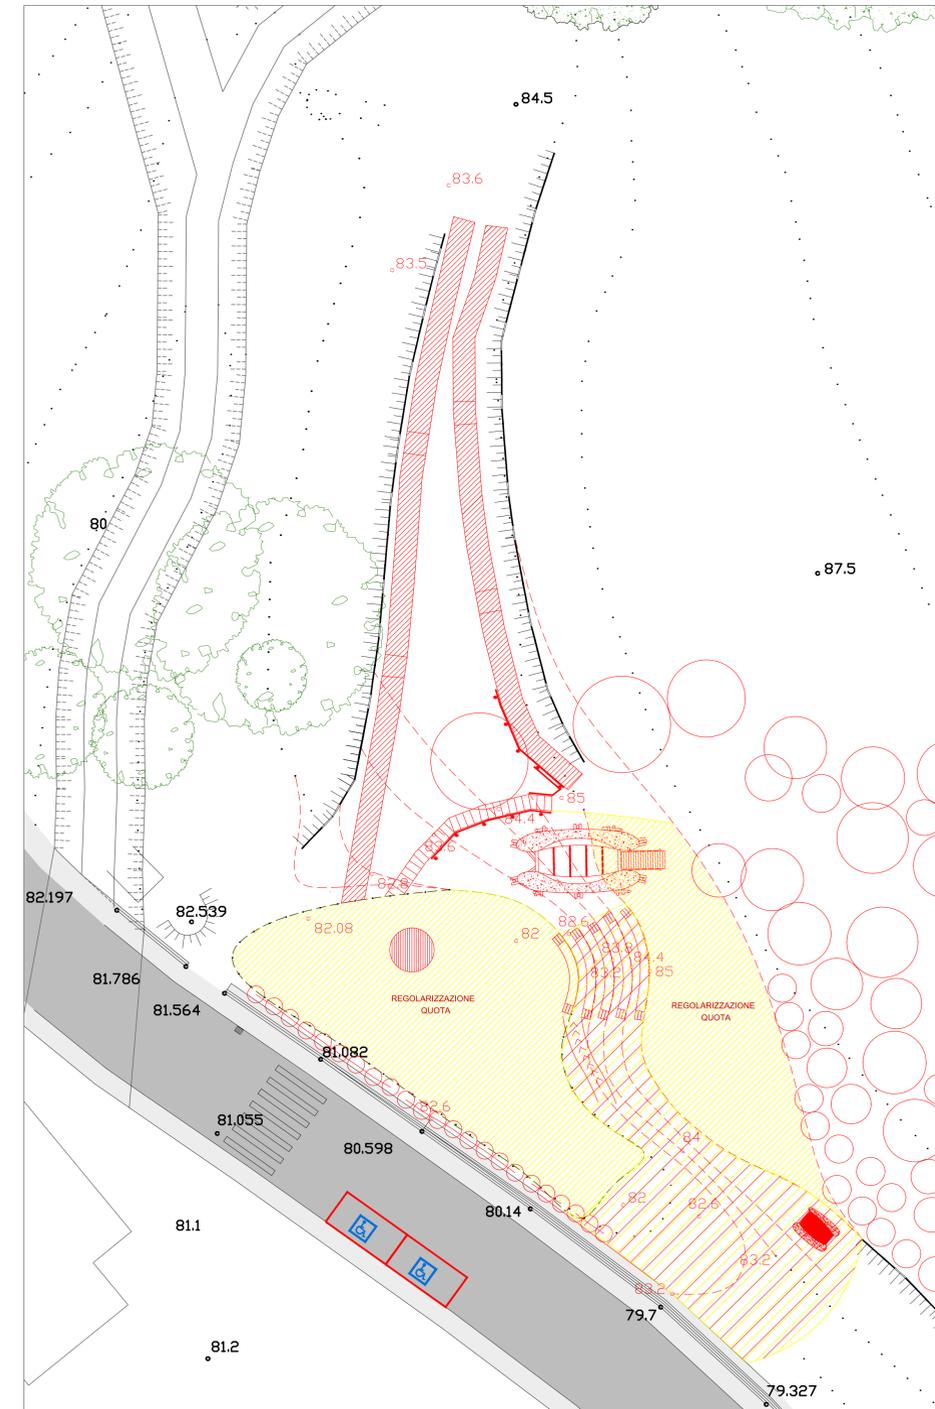

RAFFRONTO\_planimetria\_scala 1:200

LEGENDA


- POSSIBILE PASSAGGIO RIO (limite alveo)
- 10 METRI DALL'IPOTETICO PASSAGGIO DEL RIO
- 20 METRI DALL'IPOTETICO PASSAGGIO DEL RIO
- 10 METRI DAL PASSAGGIO DEL RIO
- 20 METRI DAL PASSAGGIO DEL RIO
- PRATO SPONTANEO
- TERRA BATTUTA
- VIMINATA / PALIFICATA
- RECINZIONE
- COSTRUZIONI/ RIMODELLAMENTO
- DEMOLIZIONI/ SCAVIRIMODELLAMENTO
- AREA RILEVATA IN DETTAGLIO

quote di stato attuale      quote di progetto


RICHIEDENTI	Associazione di Volontariato SempliceMente Piazza San Lorenzo 18/8 - 16123 Genova	FIRMA	
OGGETTO DELL'INTERVENTO	Assegnazione ad uso associativo della porzione d'area ex 167/62 del piano di zona di Pegli	Ottobre 2017	
LOCALIZZAZIONE DELL'INTERVENTO	Via Ungaretti Genova		
OGGETTO DELLA TAVOLA	Schemi planimetrici prima fase: -Stato attuale -Progetto -Raffronto	TAVOLA N° <b>DF_05</b> scala 1:200 FIRMA E TIMBRO architetto <b>PIETRO MONCAGATTO</b> N°1120	
ARCHIVIO GENERALE	ARCHIVIO SPECIALE	AGGIORNAMENTO	nome file
387	--	n° _ _ _ del _ _ / _ _ / _ _	387_DF_05

via Trento 43/4 16145 genova  
tel 010 3106431 fax 010 3106433  
e-mail: studiomoncagatto@moncagatto.it




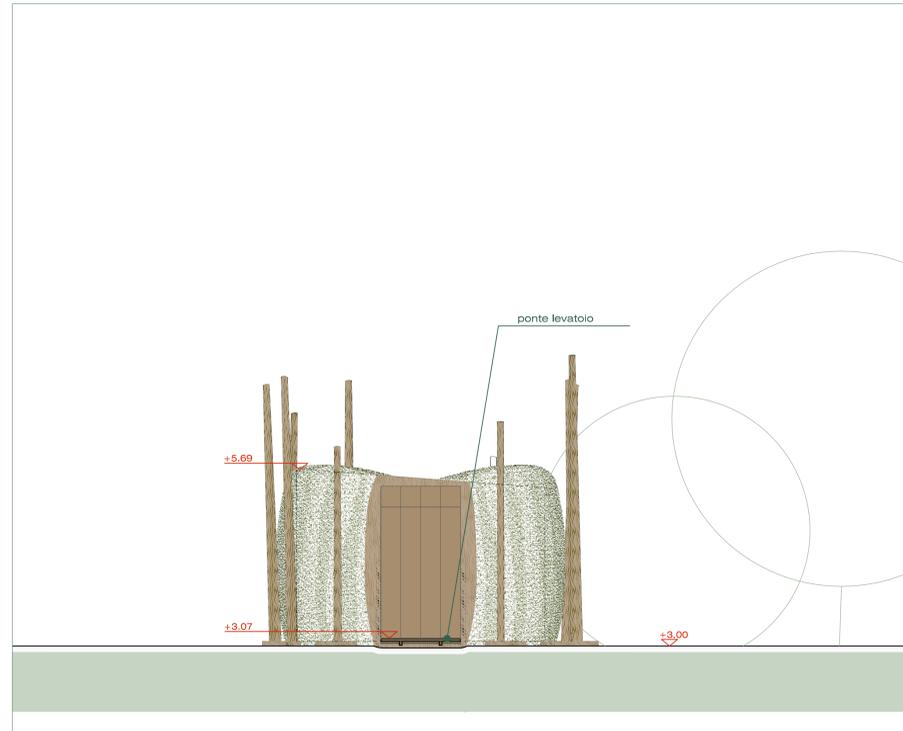


prospetto est (F-F) \_ scala 1:50

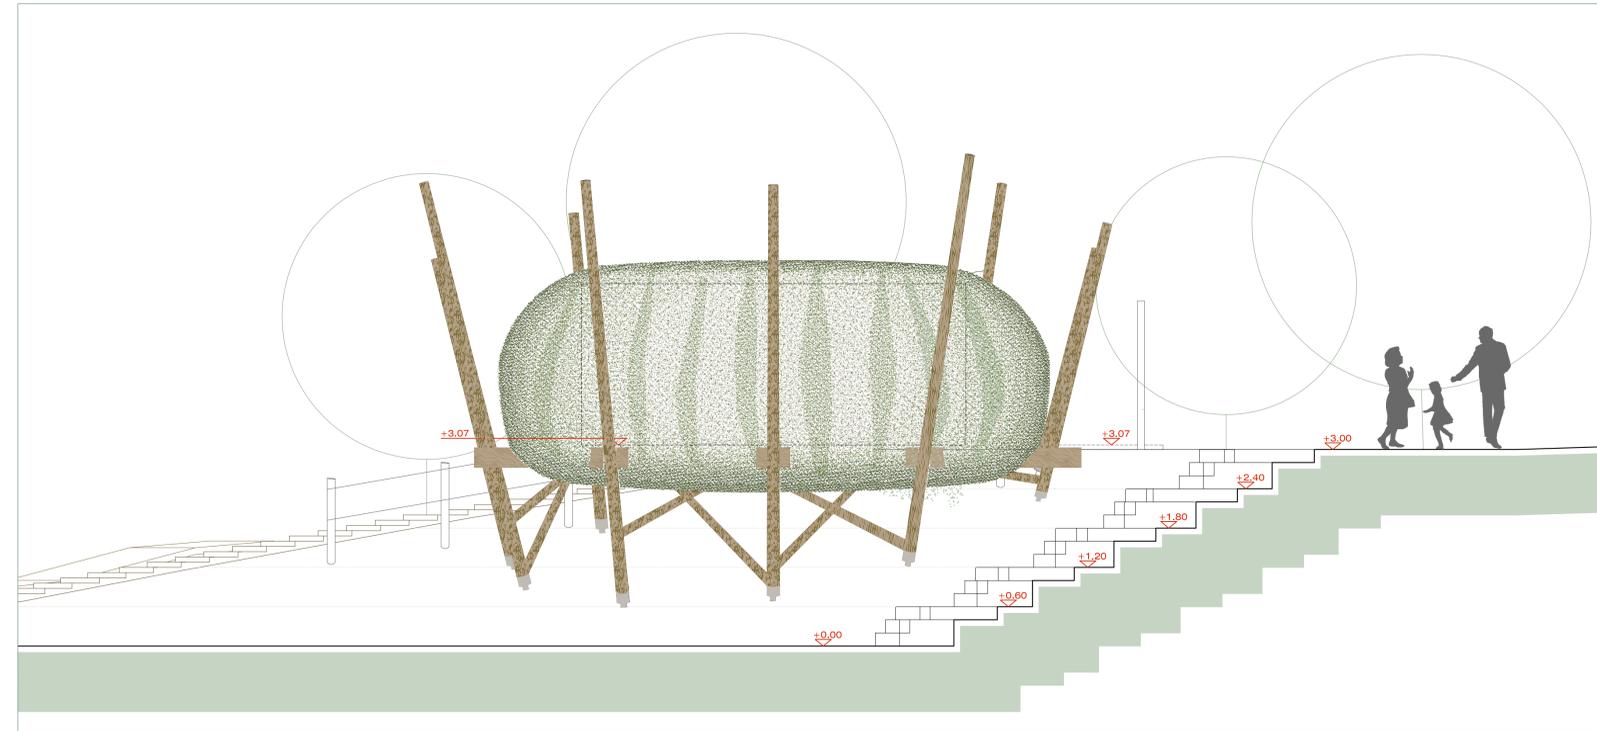


prospetto sud (G-G) \_ scala 1:50

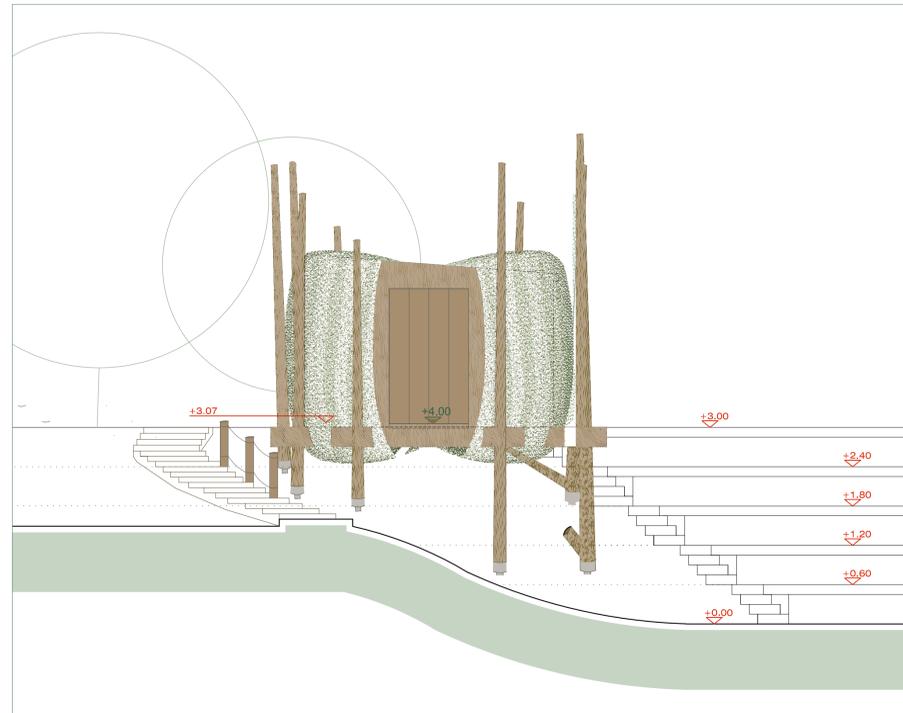

prospetto ovest (H-H') \_ scala 1:50

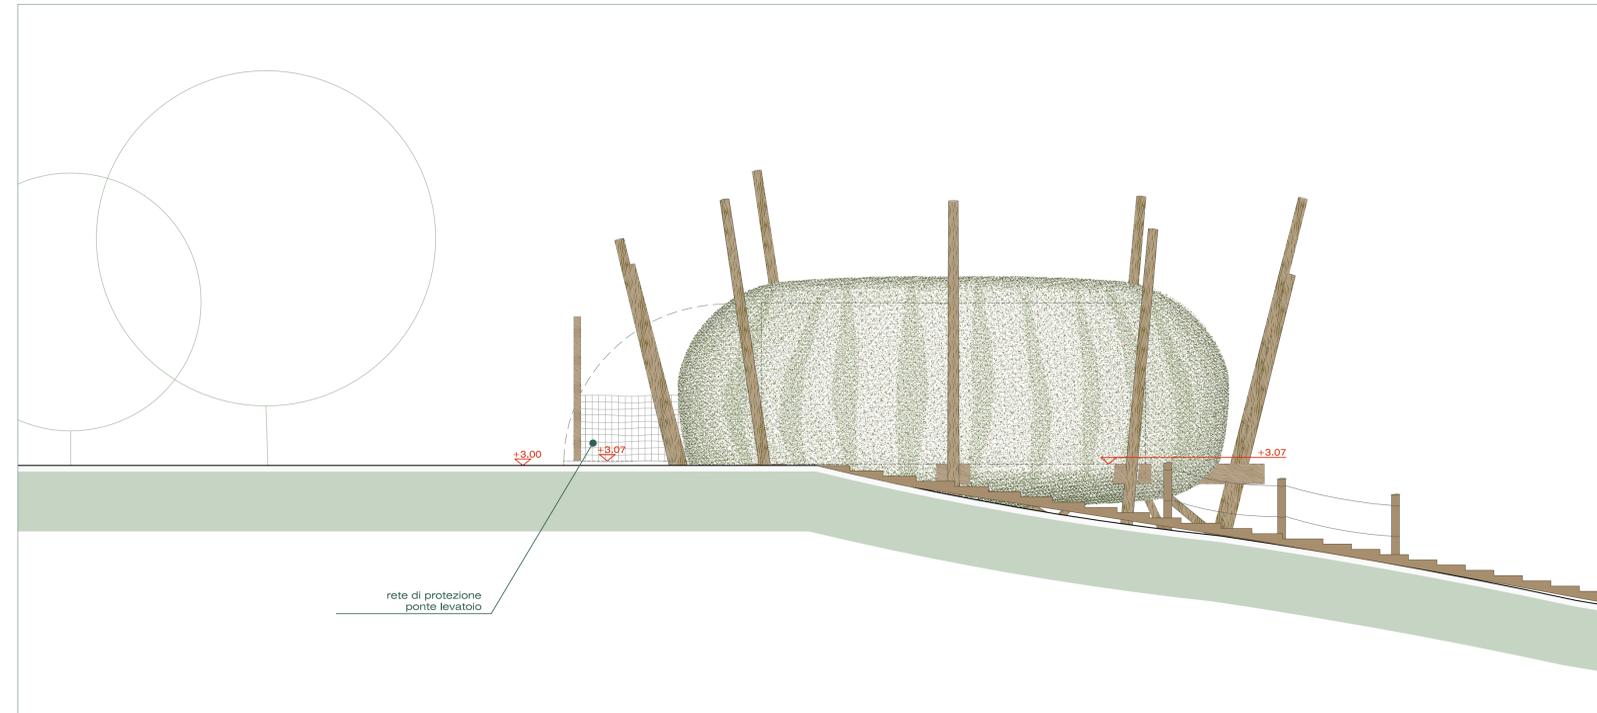

prospetto nord (I-I') \_ scala 1:50

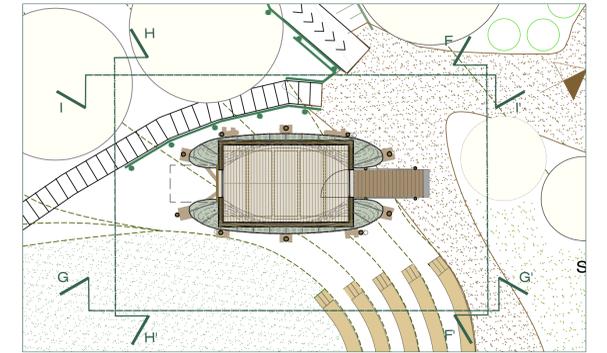

riferimento prospetti

N.B. LA QUOTA +0.00 DI PROGETTO CORRISPONDE ALLA QUOTA 82.00

RICHIEDENTI	Associazione di Volontariato SempliceMente Piazza San Lorenzo 18/8 - 16123 Genova	FIRMA
OGGETTO DELL'INTERVENTO	Assegnazione ad uso associativo della porzione d'area ex 167/62 del piano di zona di Pegli	Ottobre 2017
LOCALIZZAZIONE DELL'INTERVENTO	Via Ungaretti Genova	
OGGETTO DELLA TAVOLA	"NIDO"	TAVOLA N°
VISTE:	- prospetto sud - prospetto est - prospetto nord - prospetto ovest	DF_08
		scala 1:50


studio moncagatto architetti  
Daniela Donisi architetto

FIRMA E TIMBRO




via Trento 43/4 16145 genova  
tel 010 3106431 fax 010 3106433  
e-mail: studiomoncagatto@moncagatto.it


ARCHIVIO GENERALE ARCHIVIO SPECIALE AGGIORNAMENTO nome file  
387 --- n° \_ \_ \_ \_ \_ / \_ \_ \_ \_ \_ 387\_df\_07-08\_nido

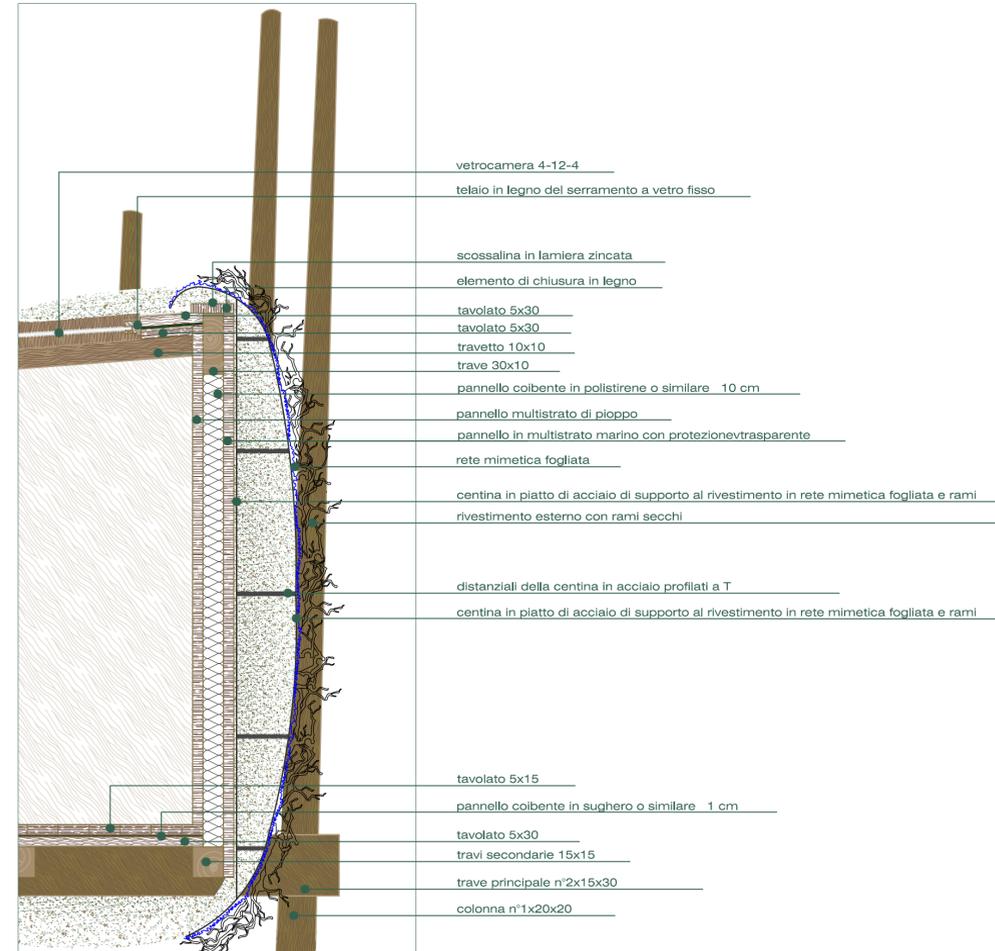

dettaglio sezione trasversale \_ scala 1:20

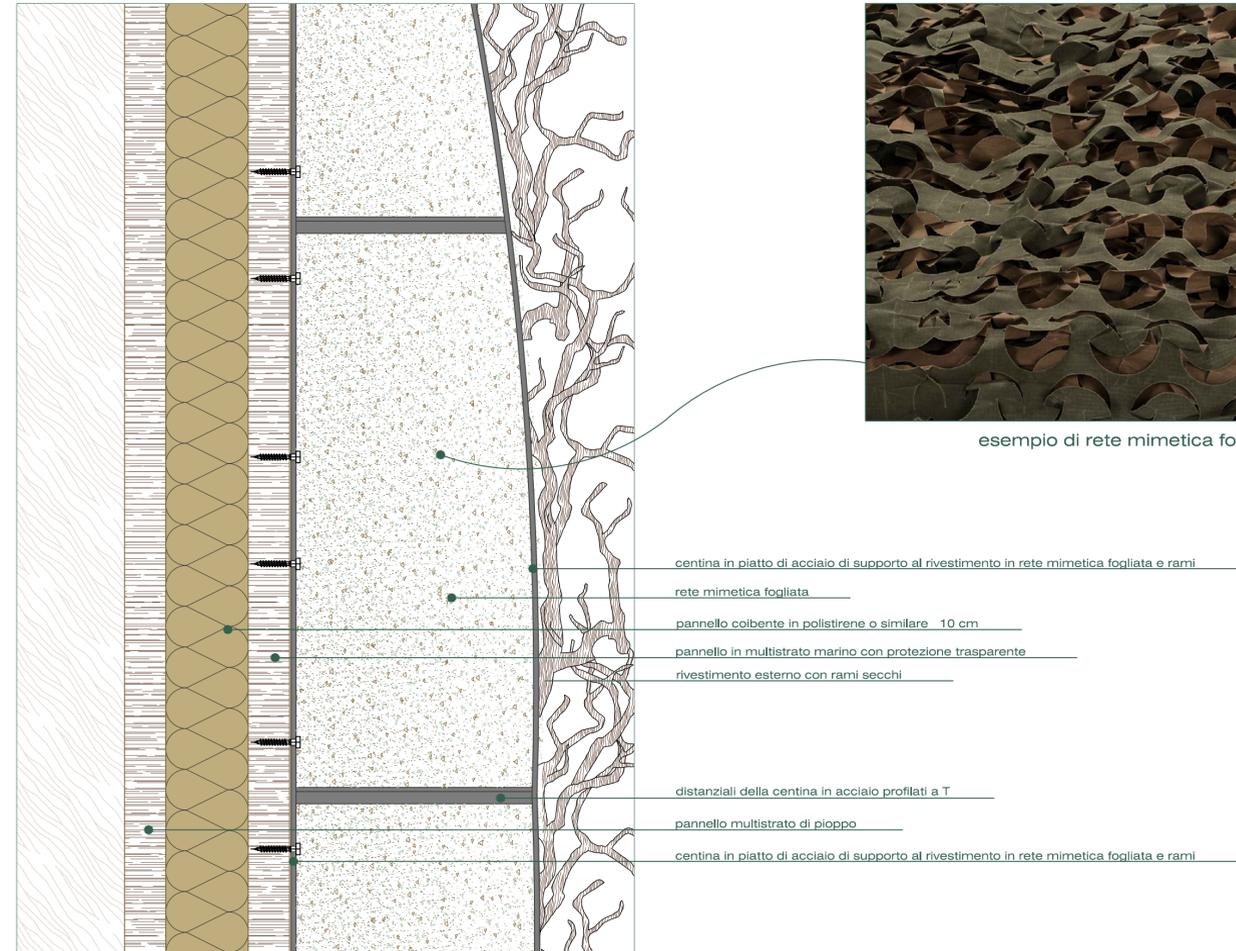

dettaglio rivestimento \_ scala 1:5

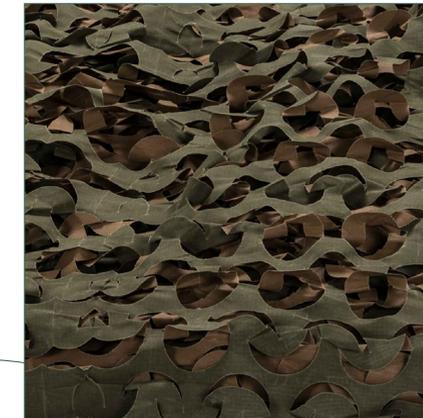

esempio di rete mimetica fogliata

RICHIEDENTI Associazione di Volontariato SempliceMente  
 Piazza San Lorenzo 18/8 - 16123 Genova FIRMA

OGGETTO DELL'INTERVENTO Assegnazione ad uso associativo della porzione d'area ex 167/62 del piano di zona di Pegli Ottobre 2017

LOCALIZZAZIONE DELL'INTERVENTO Via Ungaretti Genova

OGGETTO DELLA TAVOLA "NIDO" TAVOLA N° DF\_09  
 RENDERING  
 DETTAGLI:  
 - Dettaglio sezione trasversale \_ scala 1:20  
 - Dettaglio rivestimento \_ scala 1:5

studio moncagatto architetti FIRMA E TIMBRO  
 Daniela Donisi architetto  
 via trento 43/4 16145 genova  
 tel 010 3106431 fax 010 3106433  
 e-mail: studiomoncagatto@moncagatto.it

ARCHIVIO GENERALE ARCHIVIO SPECIALE AGGIORNAMENTO nome file  
 387 --- n° \_\_ del \_\_/\_\_/\_\_ 387\_DF\_09