





PROSPETTO

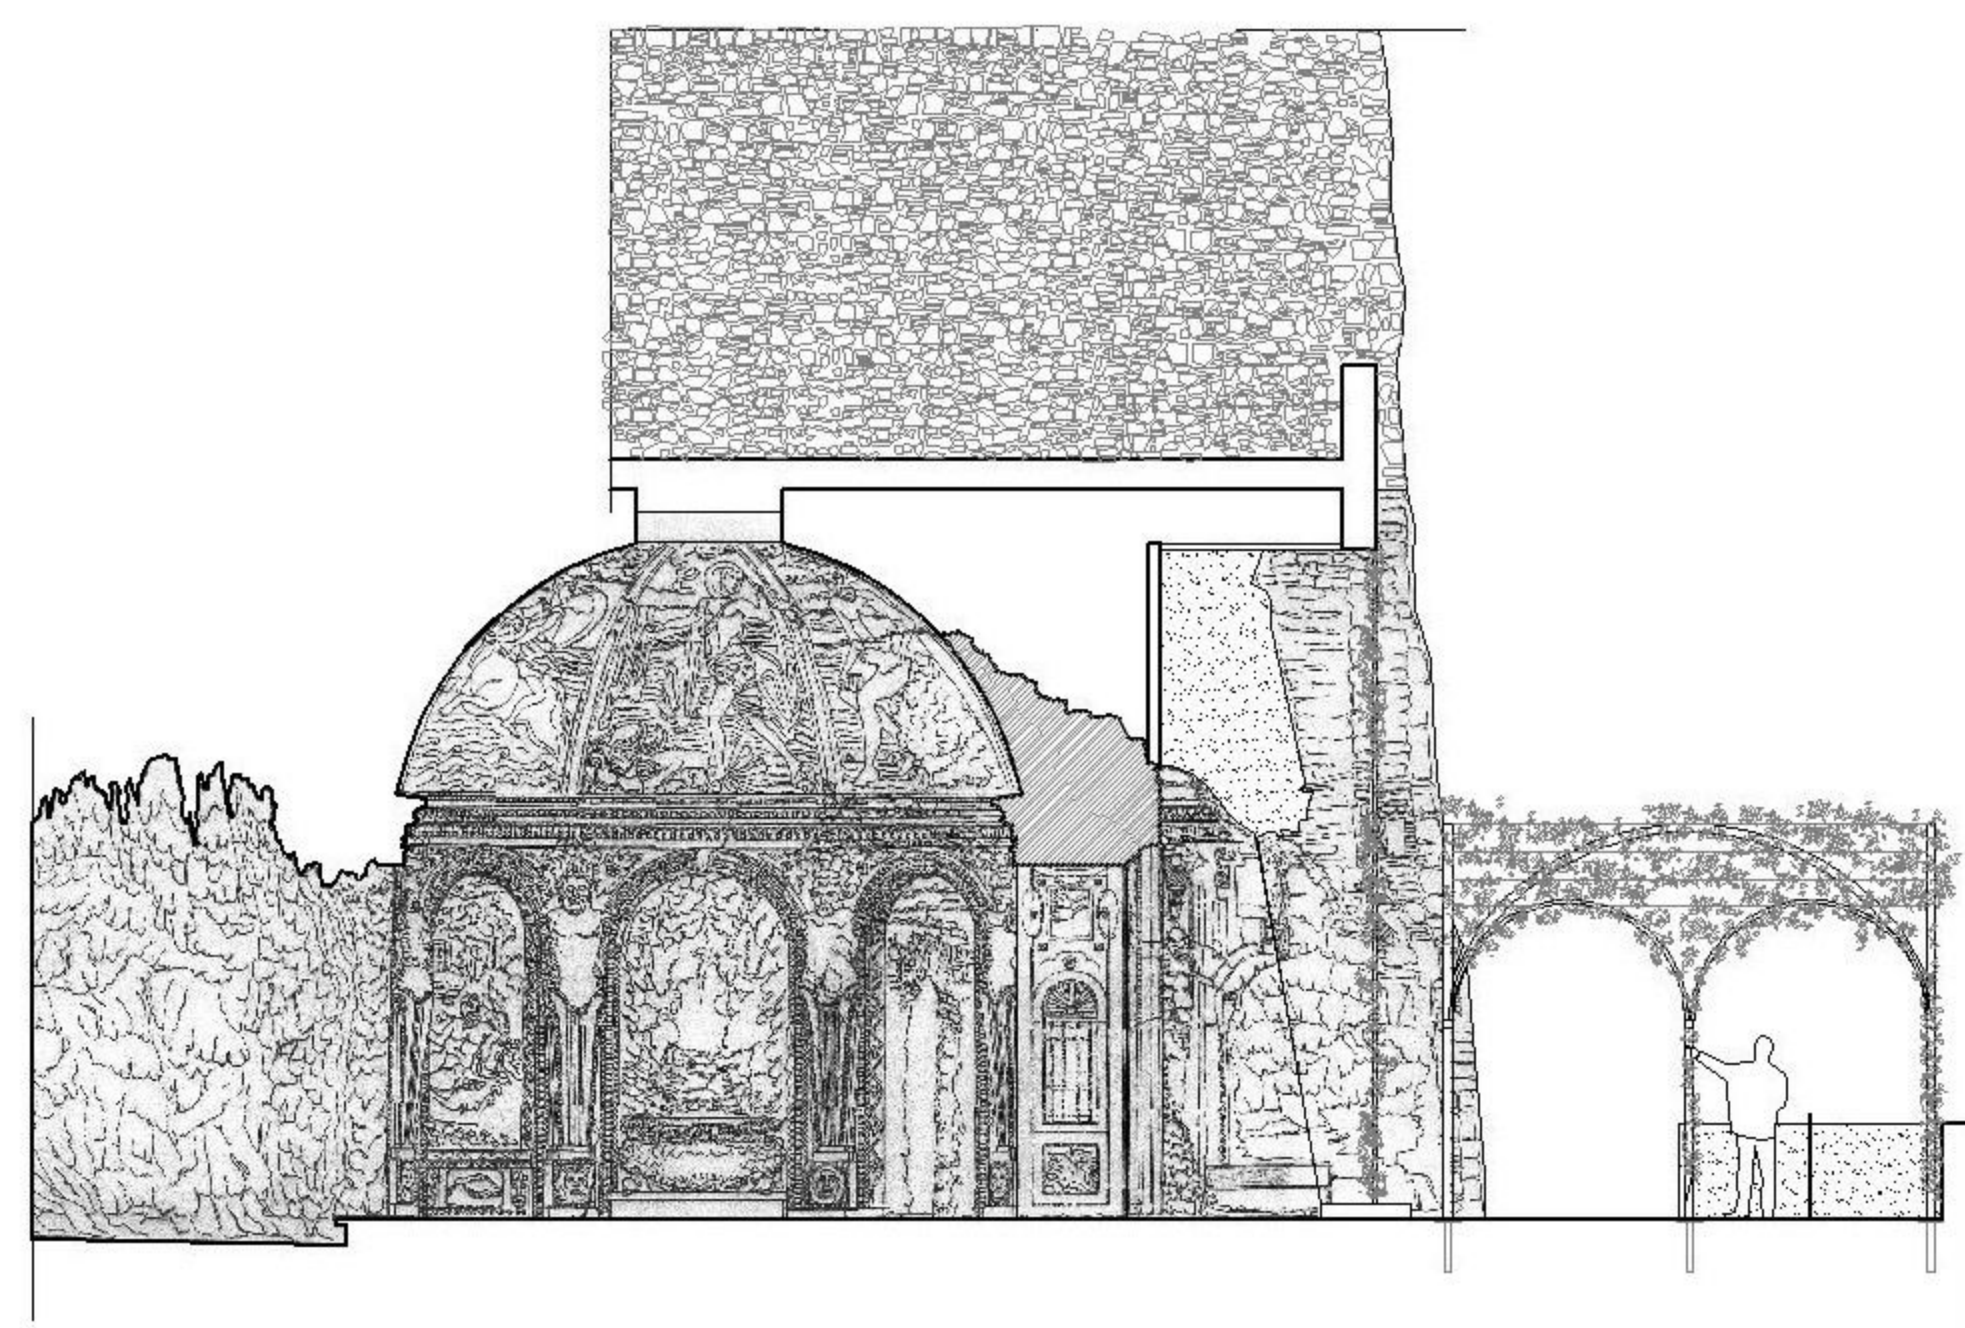


SEZIONE C-C



SEZIONE A-A

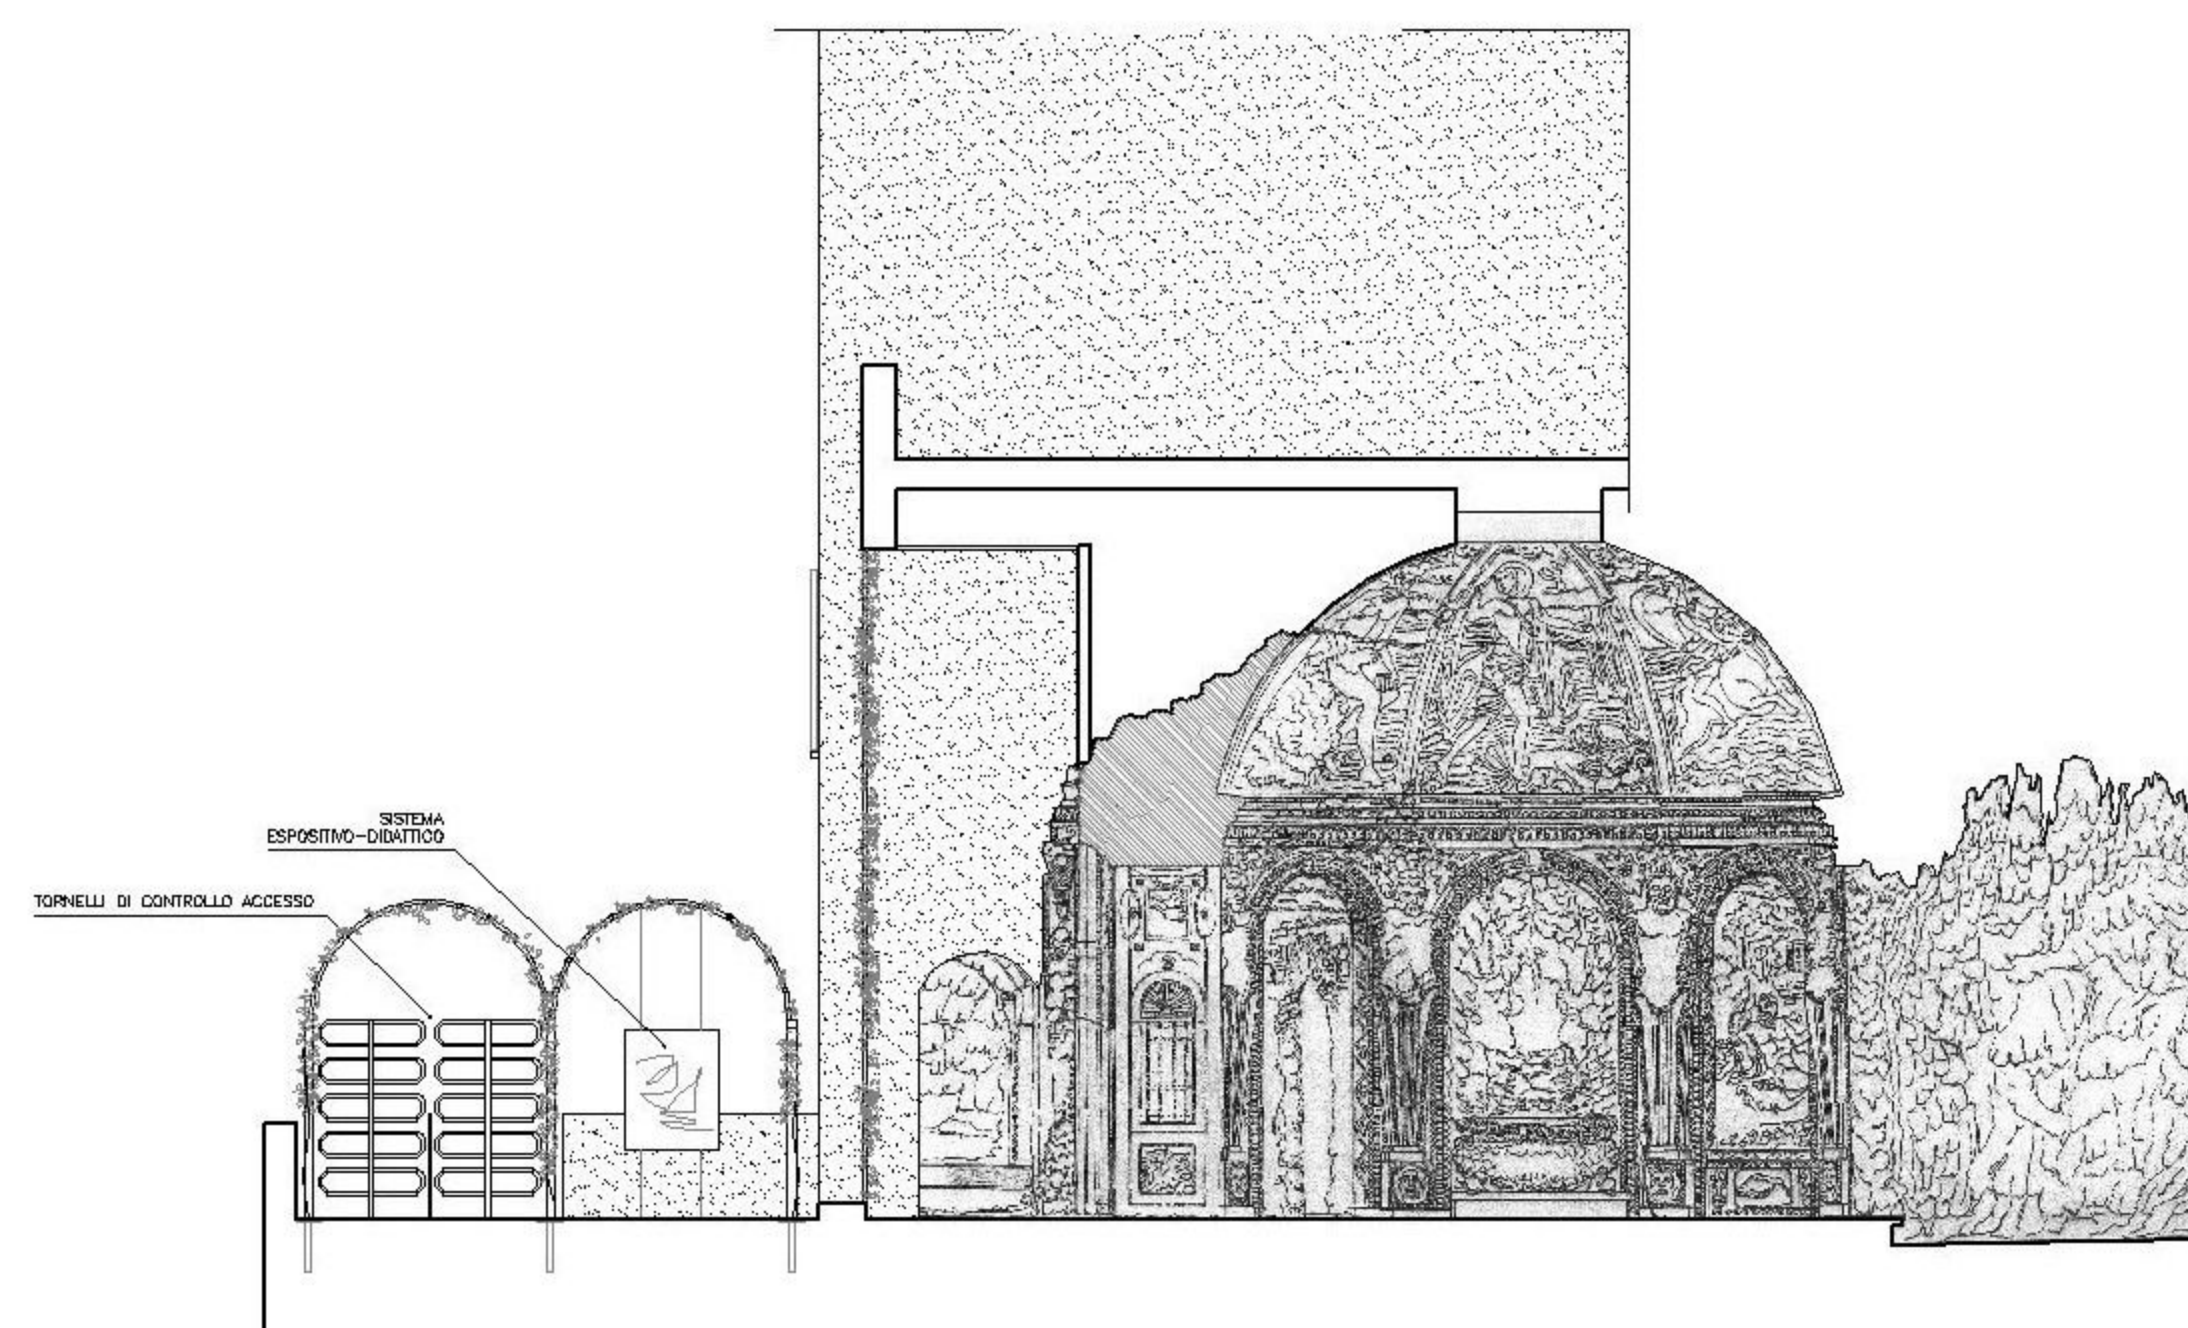

SEZIONE B-B

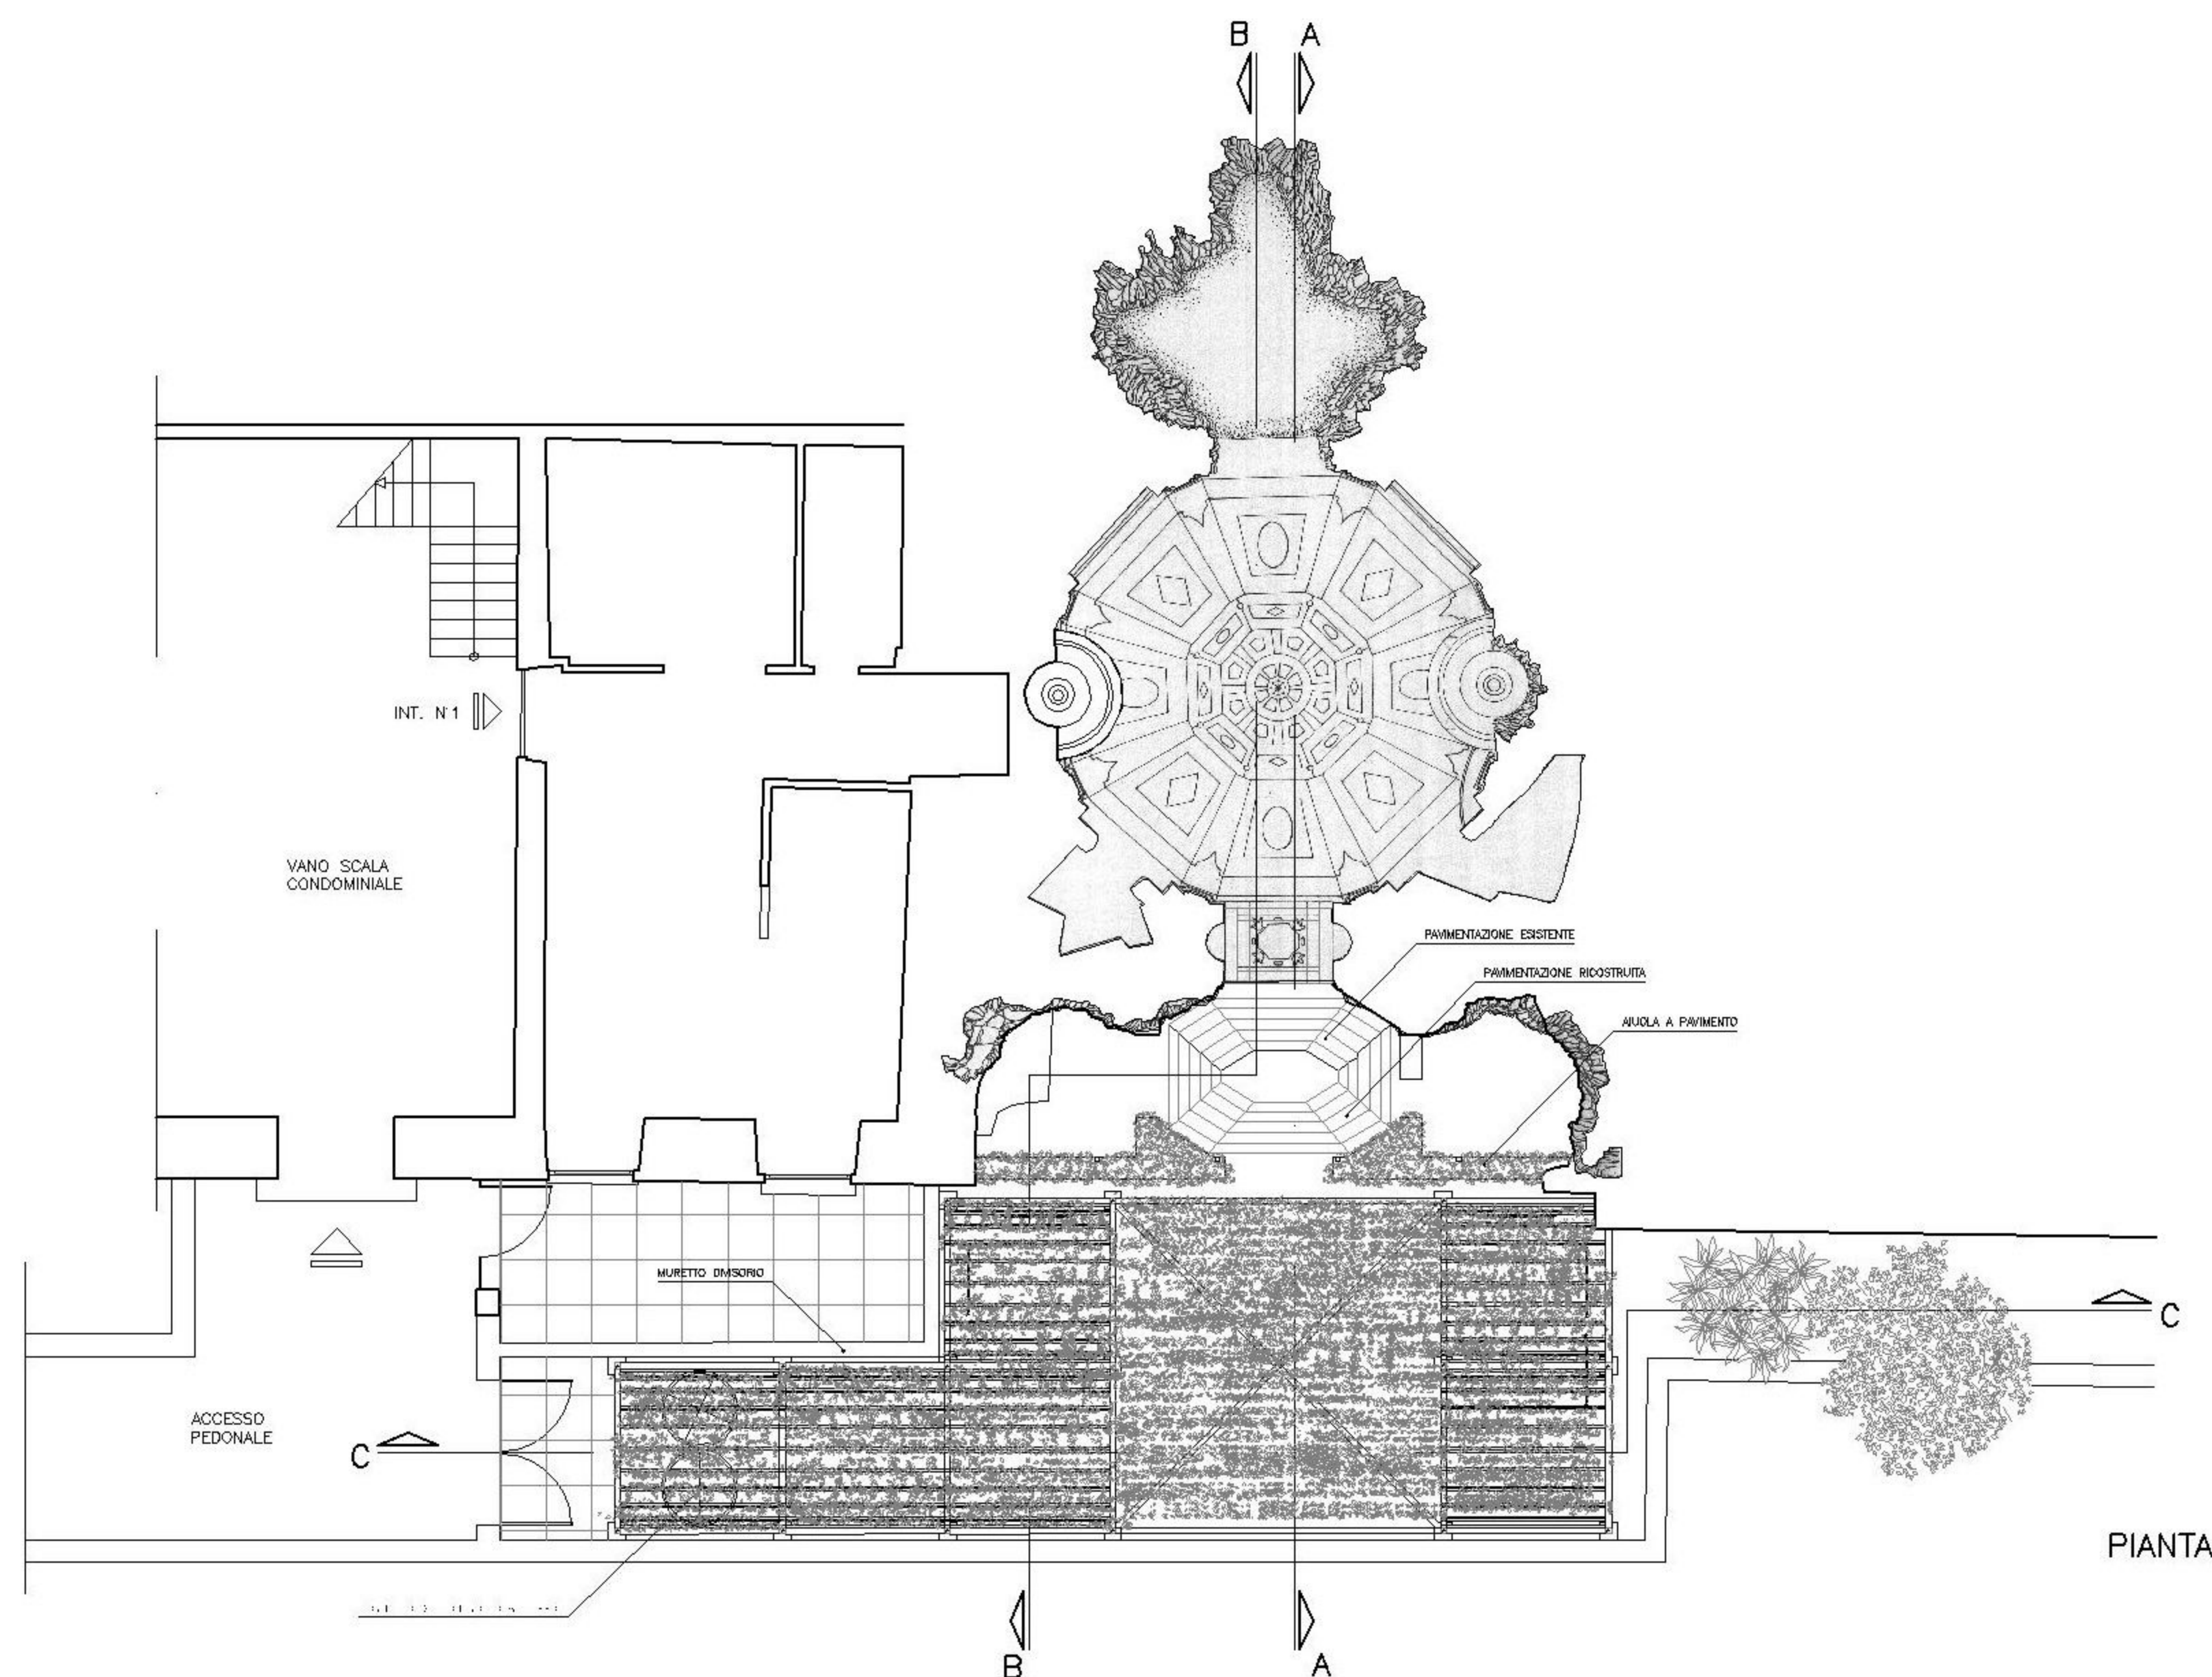

PIANTA

RICHIEDENTE	AMMINISTRAZIONE DORIA PAMPHILI Piazza del Principe, 4 GENOVA	FIRMA
OGGETTO DELL'INTERVENTO	OPERA DI GALEAZZO ALESSI INTERVENTO DI INTERPRETAZIONE E RIPRESTO INTERNO OPERE DI RESTAURAZIONE ESTERNA	Giugno 2000
LOCALIZZAZIONE DELL'INTERVENTO	Via Paganella, 6 Int. 1 16126 GENOVA	SCALA 1:50
OGGETTO DELLA TAVOLA	PROGETTO: PIANTE SEZIONE A-A PROSPETTO SEZIONE B-B SEZIONE C-C	N. TAVOLA 03

PIETRO MONGAGATTO
architetto
c.f. MNG PTR 54029 D699A
p.za 0283320102
via Trento 43/4 16145 Genova tel. 010 3106431 fax 010 3106433

