



NOTA:  
PER QUANTO RIGUARDA L'ESECUZIONE DELLE OPERE, SI EVIDENZIA CHE, NEL LOTTO 1, E' COMPRESA OLTRE LA COMPLETA ESECUZIONE DEL LOTTO STESSO ANCHE LA REALIZZAZIONE DEL SOLO TRACCIATO DEL PERCORSO DEL LOTTO 2 (ossia, scavi di sbancamento e primo tracciamento del percorso, escluse le opere di sostegno e quelle di finitura, vedi computo metrico estimativo)

- LOTTO 1
- LOTTO 2
- DIVISIONE PARTICELLA CATASTALE
- ⊙ PARTICELLA CATASTALE
- ⊙ ATTUALE MACCHIA VEGETAZIONALE
- ⊙ PIANTAZIONI A PROGETTO
- QUOTE RILIEVO
- QUOTE PROGETTO
- PALIFICATA DI SOSTEGNO IN LEGNO SCORTECCIATO
- CORDOLO IN LEGNO
- RECINZIONE IN LEGNO SCORTECCIATO
- ▭ RIPIANO ORIZZONTALE DI SOSTA
- INIZIO E FINE TRATTI
- ▭ CADITOIA

RICHIEDENTI	EDEN s.r.l. Viaza Colombo 3/a 10121 GENOVA P. IVA 01669640995	FIRMA E TIMBRO
OGGETTO DELL'INTERVENTO	REALIZZAZIONE INSEDIAMENTO RESIDENZIALE OPERE DI URBANIZZAZIONE	
LIVELLO PROGETTAZIONE	PIANO ESECUTIVO CONVENZIONATO OBBLIGATORIO Art. 44 Legge Regione Piemonte n° 58 del 05/12/1977	
LOCALIZZAZIONE DELL'INTERVENTO	COMUNE DI CREMOLINO (ALESSANDRIA) RIF. VARIANTE GENERALE AL P.R.G.I. 1985 AMBITO DI INTERVENTO ZONA PARCO CASTELLO scheda n° A 2/a S.S. 456	
OGGETTO DELLA TAVOLA	PERCORSO PEDONALE PUBBLICO: LOTTO 1 - 2 PLANIMETRIA GENERALE	OU PP TAVOLA D 01 scala 1:200
PIETRO MONCAGATTO architetto via Trento 43/4 16145 Genova tel 010 3106431 fax 010 3106433 e-mail: p.moncagatto@gn.it		FIRMA E TIMBRO
GRUPPO PROGETTAZIONE	arch. Pietro Moncagatto arch. Angelo Molinari arch. Maddalena Besio arch. Chiara Pellegrino	
PROGETTO STRUTTURE	STUDIO P.R.D. - Paese, Romelli, Damonte Ingegneri riuniti via Stefano Jacini 2/1 16154 Genova tel e fax 010 6517614	
INDAGINI GEOLOGICHE	geol. Paolo Pastorino corso Italia 46/1 15011 Acqui Terme (AL) tel e fax 0143 841177	
PROGETTO IMPIANTI	Studio Villa & Covaico Associati Residence Savoia & Savoia Via Eros da Ros, 8 16167 Genova tel e fax 010291563	
STUDI AGRARI	studio tecnico agrario associato Rasore via San Paolo 15/3 15076 Ovada (AL) tel e fax 0143 86196	
ARCHIVIO GENERALE 270	ARCHIVIO SPECIALE ---	DATA OTTOBRE 2007 AGGIORNAMENTO n° - del -/ -/ -
		nome file 270_OU_PP_D 01

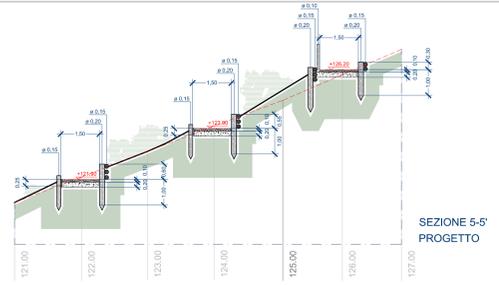


SEZIONE 5-5'  
PROGETTO

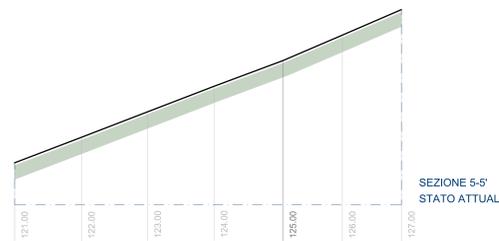


SEZIONE 5-5'  
STATO ATTUALE

TRATTI B - C - E

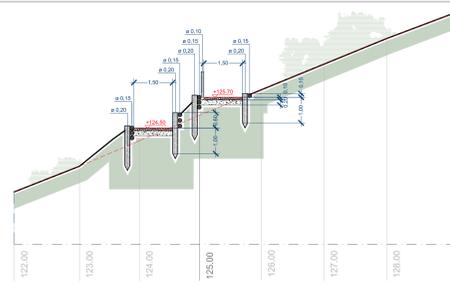


SEZIONE 7-7'  
PROGETTO

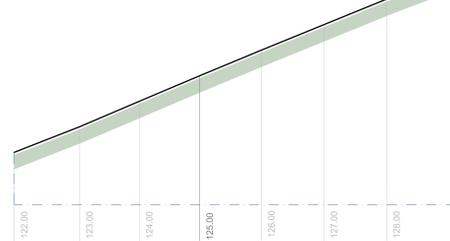


SEZIONE 7-7'  
STATO ATTUALE

TRATTI C - E

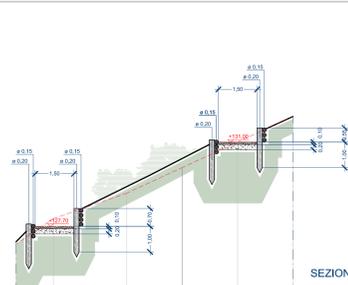


SEZIONE 8-8'  
PROGETTO

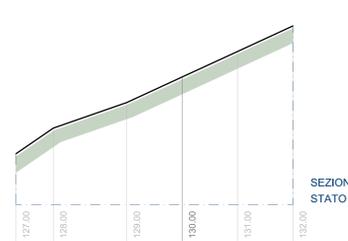


SEZIONE 8-8'  
STATO ATTUALE

TRATTI F - H

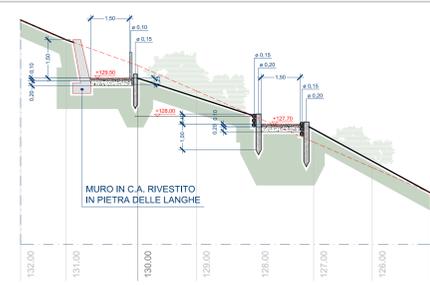


SEZIONE 9-9'  
PROGETTO

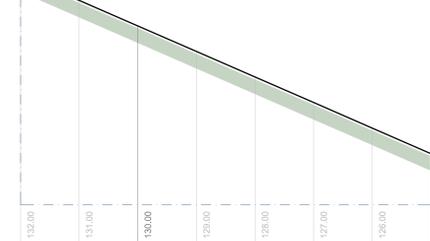


SEZIONE 9-9'  
STATO ATTUALE

TRATTI F - H

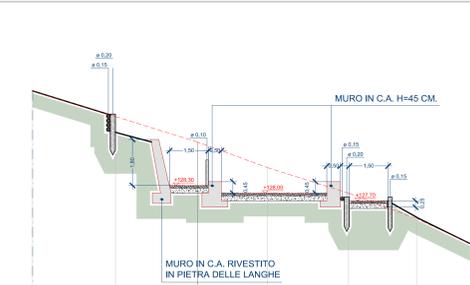


SEZIONE 22-22'  
PROGETTO

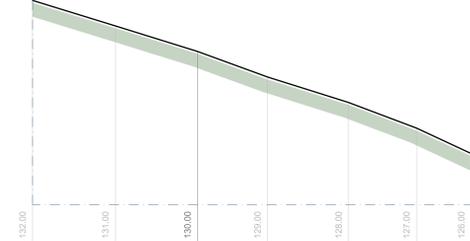


SEZIONE 22-22'  
STATO ATTUALE

TRATTI G - H

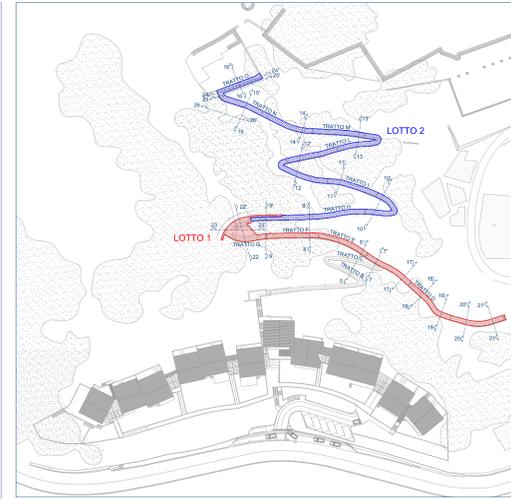


NOTA:  
PER QUANTO RIGUARDA L'ESECUZIONE DELLE OPERE, SI EVIDENZIA CHE, NEL LOTTO 1, E' COMPRESA OLTRE LA COMPLETA ESECUZIONE DEL LOTTO STESSO ANCHE LA REALIZZAZIONE DEL SOLO TRACCIATO DEL PERCORSO DEL LOTTO 2 (ossa, scavi di sbarramento e primo tracciamento del percorso, escluse le opere di sostegno e quelle di finitura, vedi computo metrico estimativo)

--- ANDAMENTO TERRENO STATO DI RILIEVO

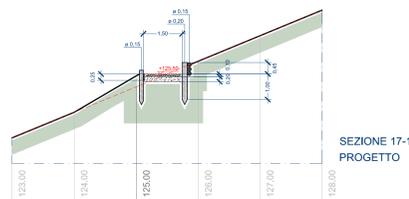


SEZIONE 17-17'  
PROGETTO

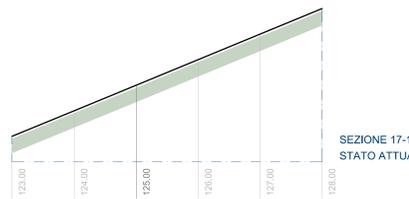


SEZIONE 17-17'  
STATO ATTUALE

TRATTO D

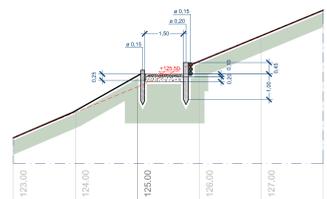


SEZIONE 18-18'  
PROGETTO

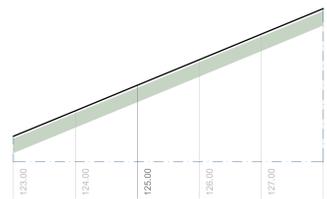


SEZIONE 18-18'  
STATO ATTUALE

TRATTO D

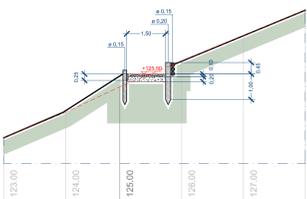


SEZIONE 19-19'  
PROGETTO

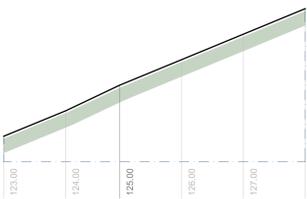


SEZIONE 19-19'  
STATO ATTUALE

TRATTO D

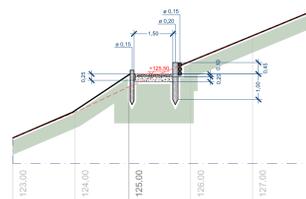


SEZIONE 20-20'  
PROGETTO

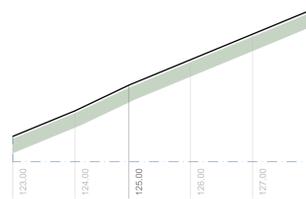


SEZIONE 20-20'  
STATO ATTUALE

TRATTO D

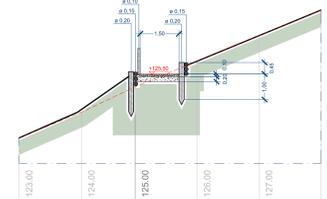

SEZIONE 21-21'  
PROGETTO

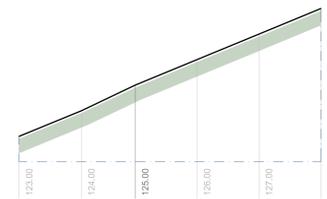

SEZIONE 21-21'  
STATO ATTUALE

TRATTO D

RICHIEDENTI **EDEN s.r.l.** FIRMA E TIMBRO  
 piazza Colombo 3/9  
 16121 GENOVA  
 P. IVA 01669640995

OGGETTO **REALIZZAZIONE INSEDIAMENTO RESIDENZIALE OPERE DI URBANIZZAZIONE**  
 LIVELLO **PIANO ESECUTIVO CONVENZIONATO OBBLIGATORIO**  
 Art. 44 Legge Regione Piemonte n° 56 del 05/12/1977  
 LOCALIZZAZIONE **COMUNE DI CREMOLINO (ALESSANDRIA)**  
 DELL'INTERVENTO **RIF. VARIANTE GENERALE AL P.R.G.I. 1985**  
**AMBITO DI INTERVENTO ZONA PARCO CASTELLO**  
 scheda n° A.2/9, S.S. 456

OGGETTO DELLA TAVOLA **PERCORSO PEDONALE PUBBLICO: LOTTO 1**  
**SEZIONI TRASVERSALI SUL PERCORSO E**  
**VISTE DEI MURI DI CONTENIMENTO**  
**OU PP**  
 TAVOLA N° **D 02**  
 scala 1:100

**PIETRO MONCAGATTO** FIRMA E TIMBRO  
 architetto  
 via Trento 43/4 16145 Genova  
 tel 010 3106431 fax 010 3106433  
 e-mail p.moncagatto@tin.it

GRUPPO PROGETTAZIONE arch. Pietro Moncagatto  
 arch. Angelo Molinari  
 arch. Maddalena Besio  
 arch. Chiara Pallegirino


PROGETTO STRUTTURE **STUDIO P.R.D. - Paese, Romelli, Damonte**  
 ingegneri riuniti  
 via Stefano Jorilli 2/1 16154 Genova  
 tel e fax 010 6517614

INDAGINI GEOLOGICHE **geol. Paolo Pastorino**  
 corso Italia 40/1 15011 Acqui Terme (AL)  
 tel e fax 0143 841177


PROGETTO IMPIANTI **Studio Viba & Cevasco Associati**  
 Residenza Savio & Savio Via Eros da Ros. 8 16167 Genova  
 tel e fax 010 5291563

STUDI AGRARI **studio tecnico agrario associato Rasone**  
 via San Paolo 15/3 15076 Ovada (AL)  
 tel e fax 0143 88196

ARCHIVIO GENERALE 270 ARCHIVIO SPECIALE --- DATA OTTOBRE 2007 AGGIORNAMENTO n° = 061 --- nome file 270\_OU\_PP D 02

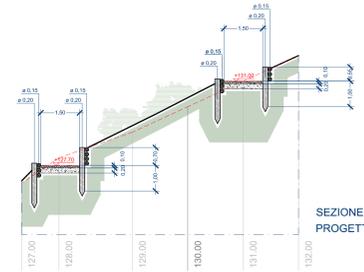


SEZIONE 8-8'  
PROGETTO

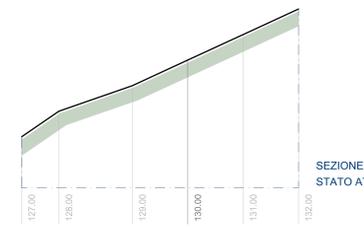


SEZIONE 8-8'  
STATO ATTUALE

TRATTI F - H

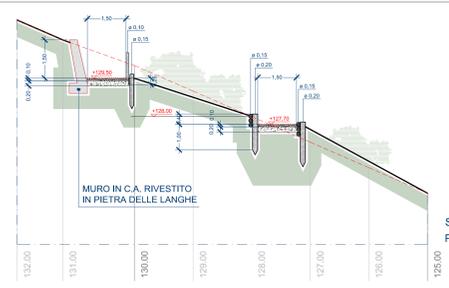


SEZIONE 9-9'  
PROGETTO

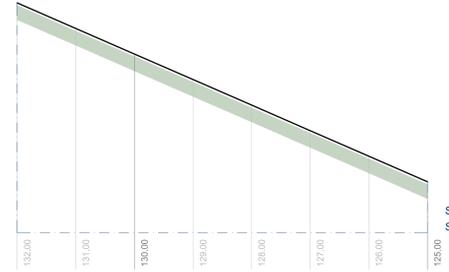


SEZIONE 9-9'  
STATO ATTUALE

TRATTI F - H

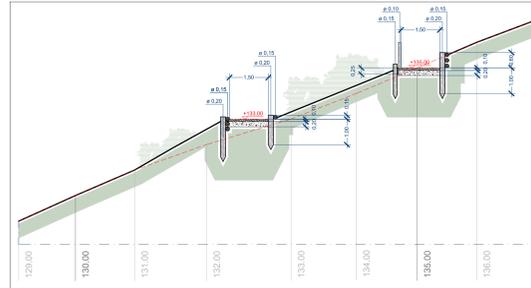


SEZIONE 10-10'  
PROGETTO

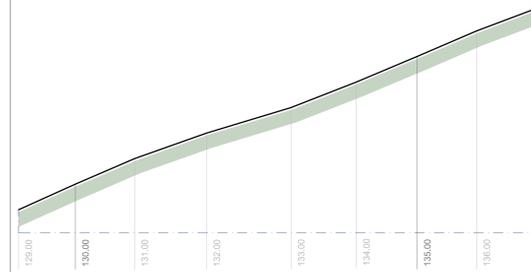


SEZIONE 10-10'  
STATO ATTUALE

TRATTI H - I

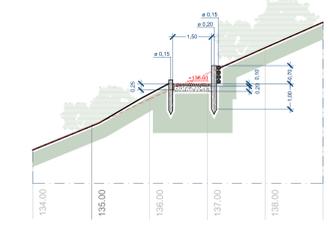


SEZIONE 11-11'  
PROGETTO

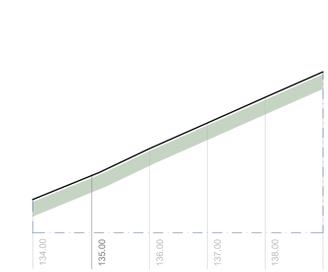


SEZIONE 11-11'  
STATO ATTUALE

TRATTO I

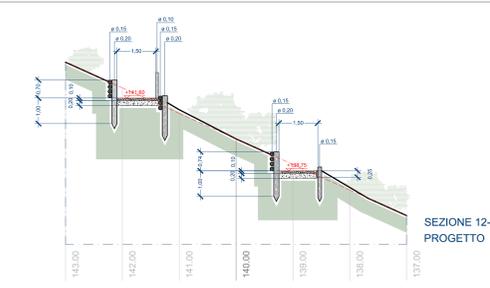


SEZIONE 12-12'  
PROGETTO

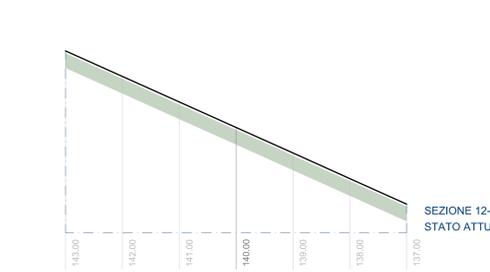


SEZIONE 12-12'  
STATO ATTUALE

TRATTI I - L

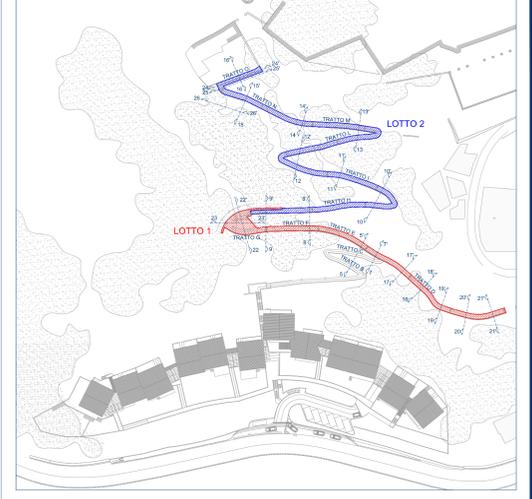


NOTA:  
PER QUANTO RIGUARDA L'ESECUZIONE DELLE OPERE, SI EVIDENZIA CHE, NEL LOTTO 1, E' COMPRESA OLTRE LA COMPLETA ESECUZIONE DEL LOTTO STESSO ANCHE LA REALIZZAZIONE DEL SOLO TRACCIATO DEL PERCORSO DEL LOTTO 2 (ossia, scavi di sbiancamento e primo tracciamento del percorso, escluse le opere di sostegno e quelle di finitura, vedi computo metrico estimativo)

--- ANDAMENTO TERRENO STATO DI RILIEVO

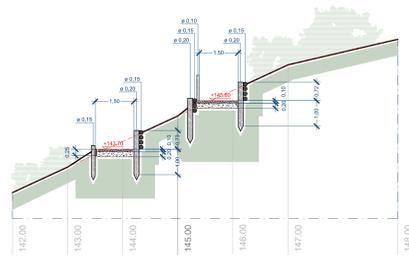


SEZIONE 13-13'  
PROGETTO

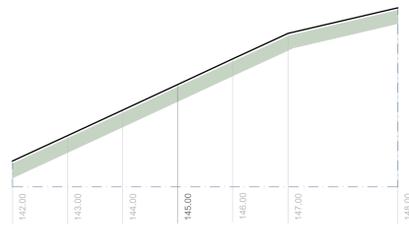


SEZIONE 13-13'  
STATO ATTUALE

TRATTI L - M

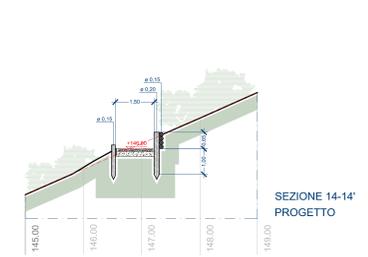


SEZIONE 14-14'  
PROGETTO

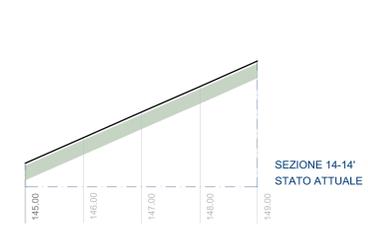


SEZIONE 14-14'  
STATO ATTUALE

TRATTO M

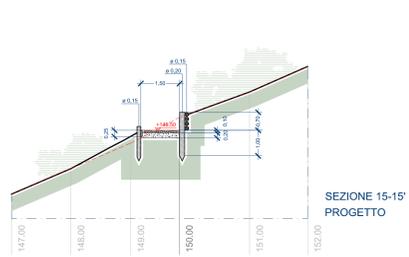


SEZIONE 15-15'  
PROGETTO

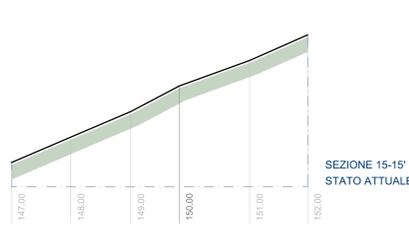


SEZIONE 15-15'  
STATO ATTUALE

TRATTO N

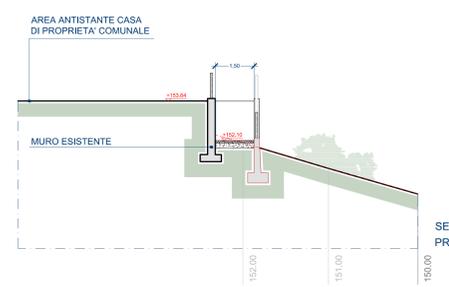


SEZIONE 16-16'  
PROGETTO

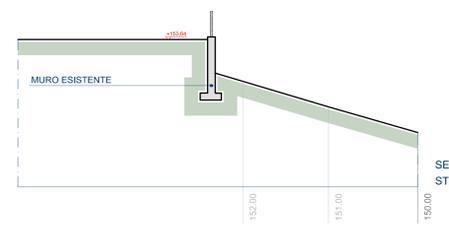


SEZIONE 16-16'  
STATO ATTUALE

TRATTO O


RICHIEDENTI	EDEN s.r.l. piazza Colombo 3/9 16121 GENOVA P. IVA 01669640995	FIRMA E TIMBRO
OGGETTO DELL'INTERVENTO	REALIZZAZIONE INSEDIAMENTO RESIDENZIALE OPERE DI URBANIZZAZIONE	
LIVELLO PROGETTAZIONE	PIANO ESECUTIVO CONVENZIONATO OBBLIGATORIO Art. 44 Legge Regione Piemonte n° 56 del 05/12/1977	
LOCALIZZAZIONE DELL'INTERVENTO	COMUNE DI CREMOLINO (ALESSANDRIA) RIF. VARIANTE GENERALE AL P.R.G.I. 1985 AMBITO DI INTERVENTO ZONA PARCO CASTELLO scheda n° A.2/9, S.S. 456	
OGGETTO DELLA TAVOLA	PERCORSO PEDONALE PUBBLICO: LOTTO 2 SEZIONI TRASVERSALI SUL PERCORSO E VISTE DEI MURI DI CONTENIMENTO	OU PP TAVOLA N° D 03 scala 1:100
PIETRO MONCAGATTO	architetto via Trento 434 16145 Genova tel 010 3106431 fax 010 3106433 e-mail: p.moncagatto@tin.it	FIRMA E TIMBRO
GRUPPO PROGETTAZIONE	arch. Pietro Moncagatto arch. Angelo Molinari arch. Maddalena Besio arch. Chiara Pallegirino	
PROGETTO STRUTTURE	STUDIO P.R.D. - Paese, Romelli, Damonte Ingegneri riuniti via Stefano Jacini 2/1 16154 Genova tel e fax 010 6517614	
INDAGINI GEOLOGICHE	geol. Paolo Pastorino corso Italia 40/1 15011 Acqui Terme (AL) tel e fax 0143 841177	
PROGETTO IMPIANTI	Studio Villa & Cevasco Associati Residenza Savioia & Savioia Via Eros da Ros. 8 16167 Genova tel e fax 0105291563	
STUDI AGRARI	studio tecnico agrario associato Rasore via San Paolo 15/3 15076 Ovada (AL) tel e fax 0143 88196	
ARCHIVIO GENERALE	ARCHIVIO SPECIALE	DATA
270	---	OTTOBRE 2007
		AGGIORNAMENTO
		n° = 061
		nome file
		270_OU_PP D 03

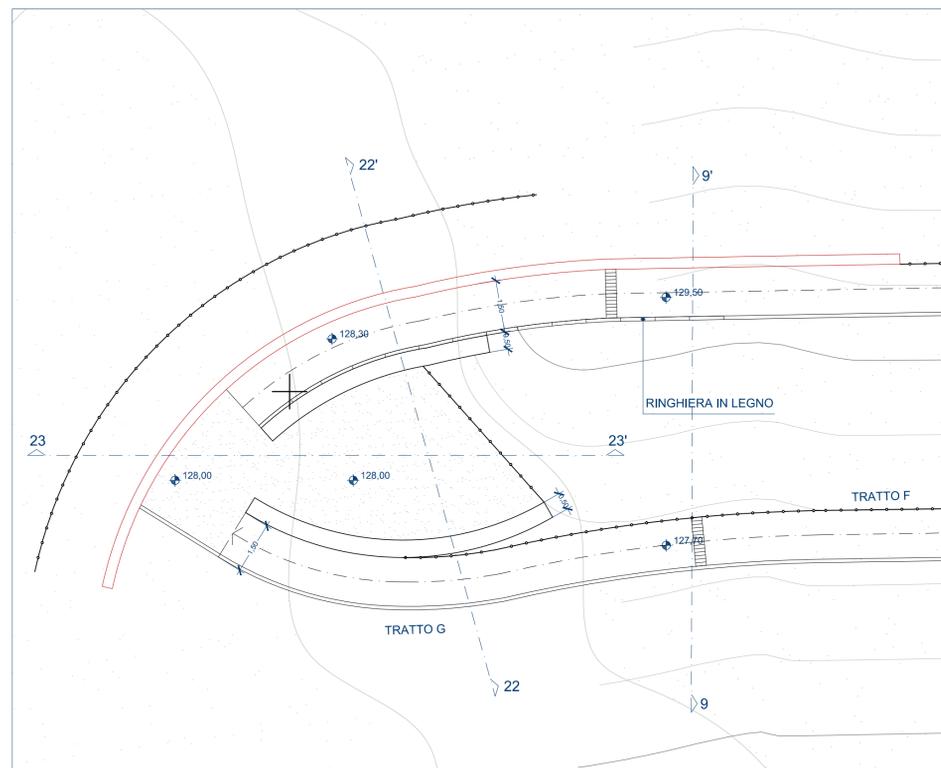


PIANTA ZONA SOSTA A QUOTA 128,00

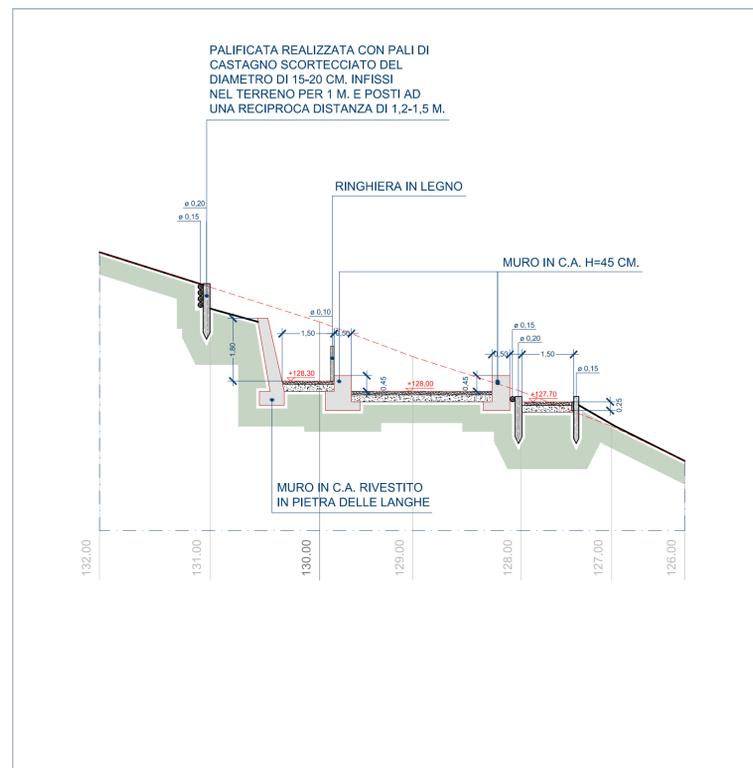


SEZIONE 22-22'

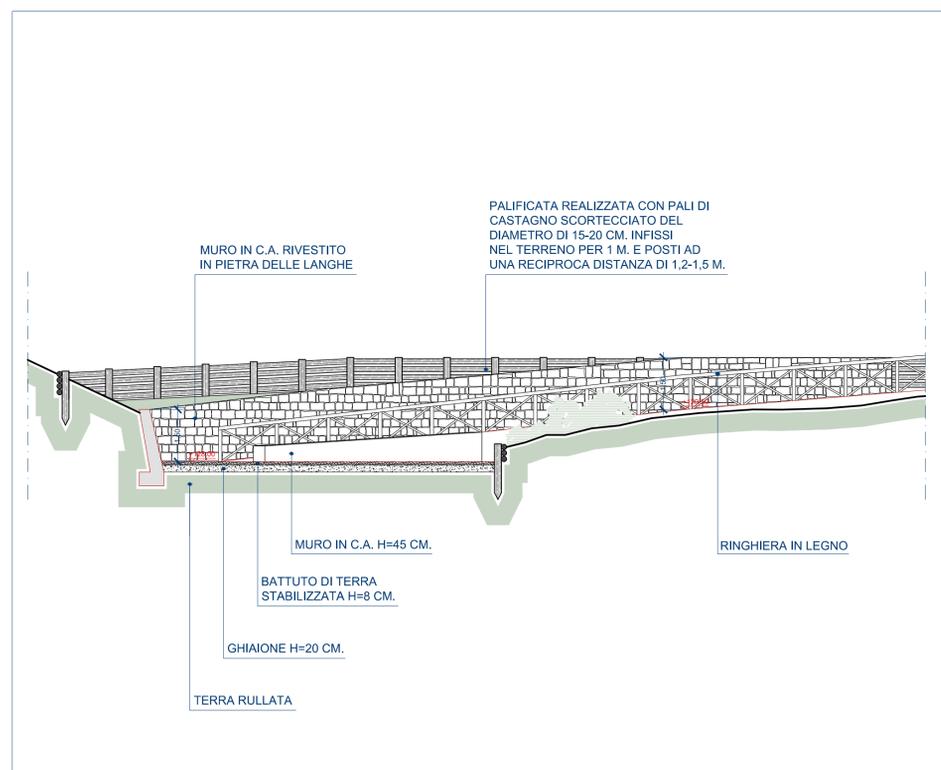

SEZIONE 23-23'

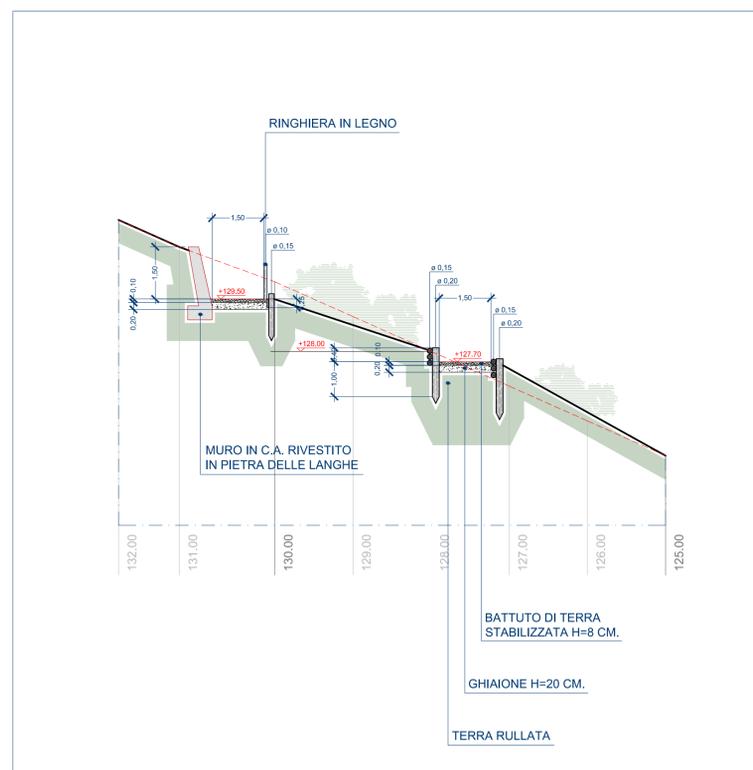


SEZIONE 9-9'

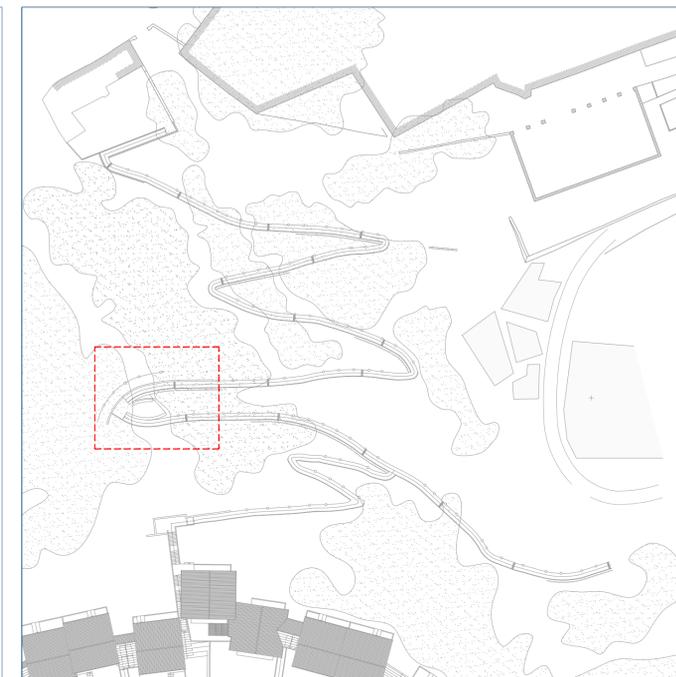


NOTA:  
PER QUANTO RIGUARDA L'ESECUZIONE DELLE OPERE, SI EVIDENZIA CHE, NEL LOTTO 1, E' COMPRESA OLTRE LA COMPLETA ESECUZIONE DEL LOTTO STESSO ANCHE LA REALIZZAZIONE DEL SOLO TRACCIATO DEL PERCORSO DEL LOTTO 2 (ossia, scavi di sbancamento e primo tracciamento del percorso, escluse le opere di sostegno e quelle di finitura, vedi computo metrico estimativo)


RICHIEDENTI	<b>EDEN s.r.l.</b> piazza Colombo 3/B 16121 GENOVA P. IVA 01669640995	FIRMA E TIMBRO
OGGETTO DELL'INTERVENTO	<b>REALIZZAZIONE INSEDIAMENTO RESIDENZIALE OPERE DI URBANIZZAZIONE</b>	
LIVELLO PROGETTAZIONE	PIANO ESECUTIVO CONVENZIONATO OBBLIGATORIO Art. 44 Legge Regione Piemonte n° 56 del 05/12/1977	
LOCALIZZAZIONE DELL'INTERVENTO	COMUNE DI CREMOLINO (ALESSANDRIA) RIF. VARIANTE GENERALE AL P.R.G.I. 1985 AMBITO DI INTERVENTO ZONA PARCO CASTELLO scheda n° A 2/a S.S. 456	
OGGETTO DELLA TAVOLA	PERCORSO PEDONALE PUBBLICO: LOTTO 1  PIANTA, VISTE E SEZIONI AREA DI SOSTA Q.TA 128,00	<b>OU PP</b> TAVOLA N° <b>D 04</b> scala 1:100
PIETRO MONCAGATTO architetto via Trento 43/4 16145 Genova tel 010 3106431 fax 010 3106433 e-mail: p.moncagatto@tin.it		FIRMA E TIMBRO 
GRUPPO PROGETTAZIONE	arch. Pietro Moncagatto arch. Angelo Molinari arch. Maddalena Besio arch. Chiara Pellegrino	
PROGETTO STRUTTURE	STUDIO P.R.D. - Paese, Romelli, Damonte Ingegneri riuniti via Stefano Jacini 2/1 16154 Genova tel e fax 010 6517614	
INDAGNI GEOLOGICHE	geol. Paolo Pastorino corso Italia 46/1 15011 Acqui Terme (AL) tel e fax 0143 841177	
PROGETTO IMPIANTI	Studio Villa & Cevasco Associati Residence Savoia & Savoia Via Eros da Ros, 8 16167 Genova tel e fax 0103291563	
STUDI AGRARI	studio tecnico agrario associato Rasore via San Paolo 15/3 15076 Ovada (AL) tel e fax 0143 86196	
ARCHIVIO GENERALE 270	ARCHIVIO SPECIALE ---	DATA OTTOBRE 2007 AGGIORNAMENTO n° - del -/ -/ -
		nome file 270_OU_PP D 04

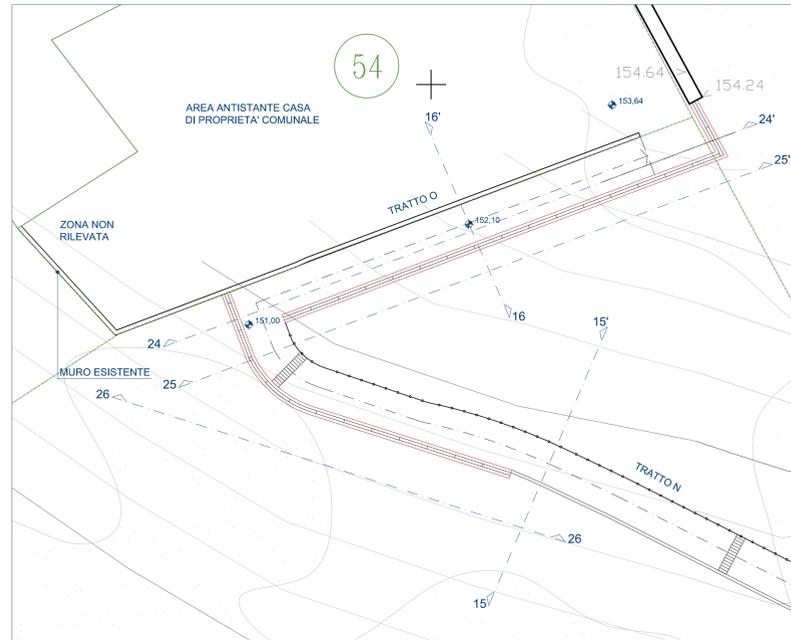


PIANTA ZONA ARRIVO QUOTA 153,64

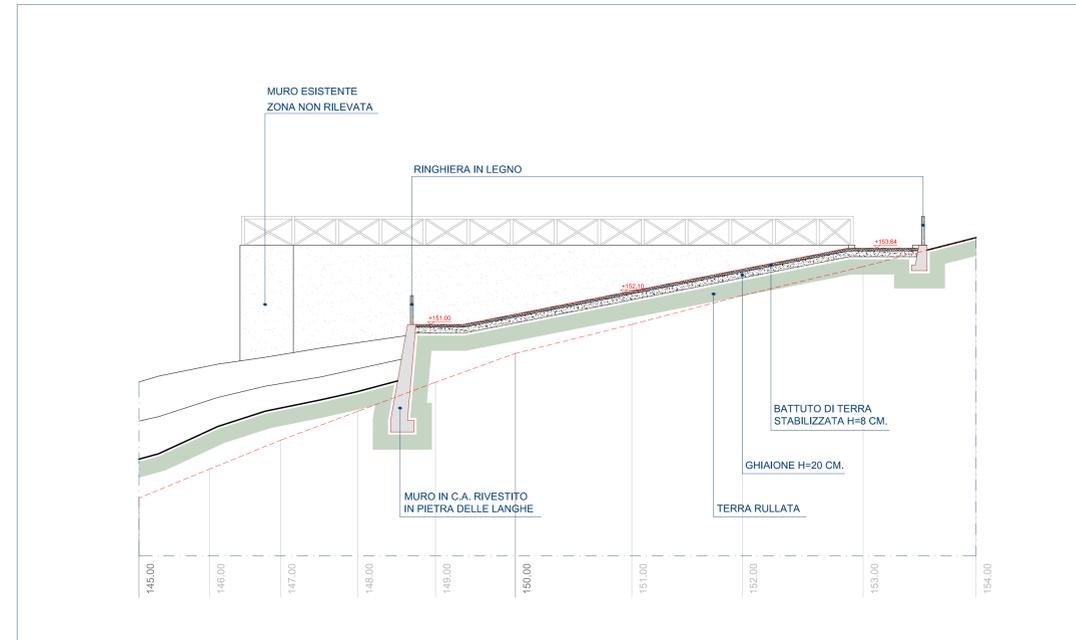


SEZIONE 24-24'

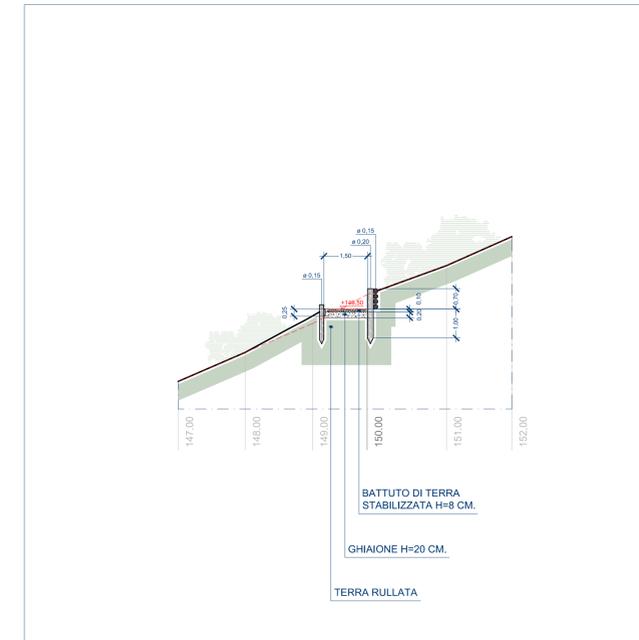


SEZIONE 15-15'

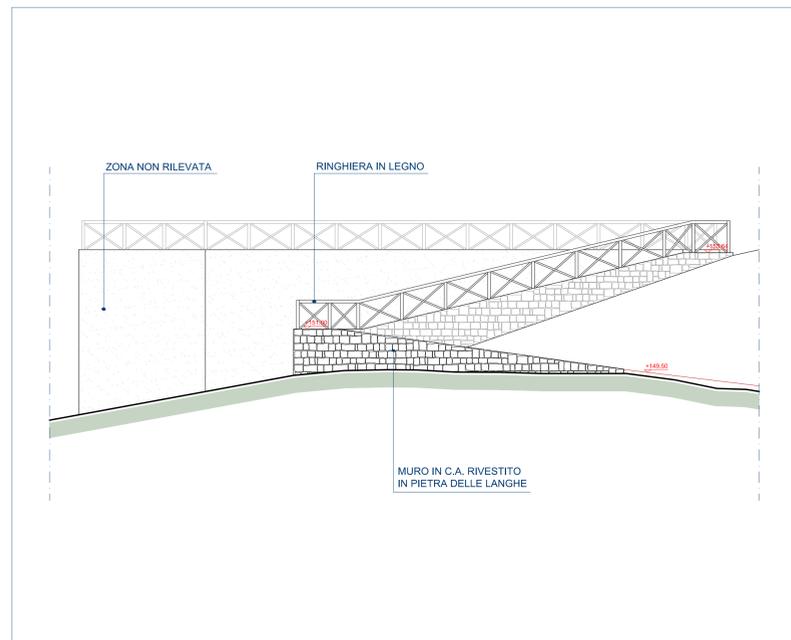


SEZIONE 26-26'

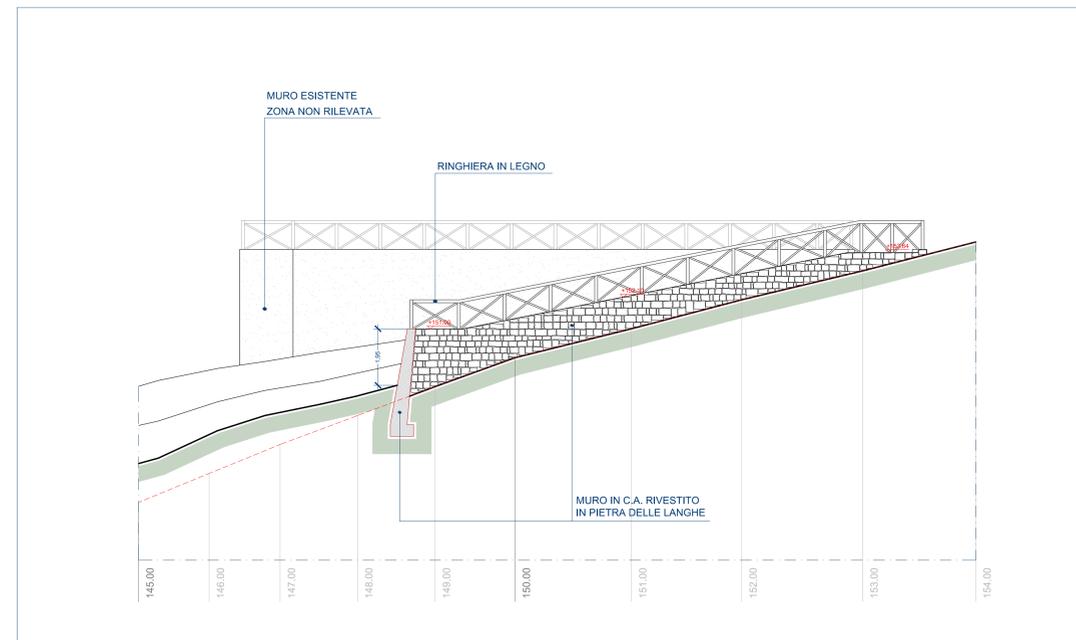

SEZIONE 25-25'

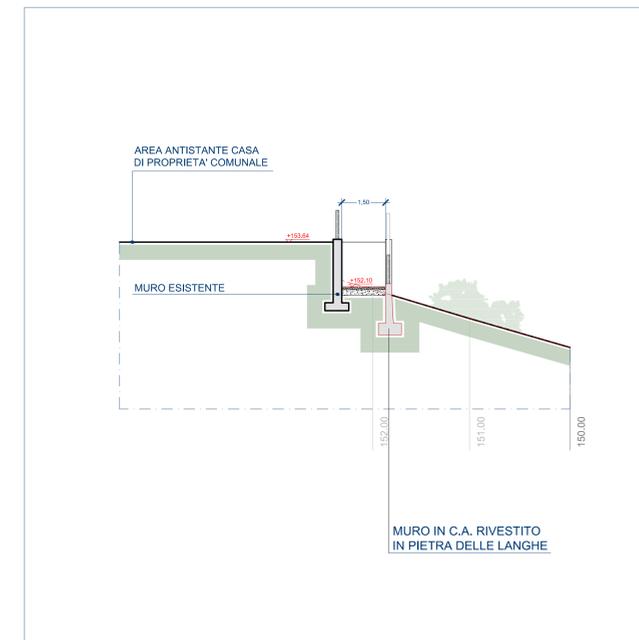

SEZIONE 16-16'

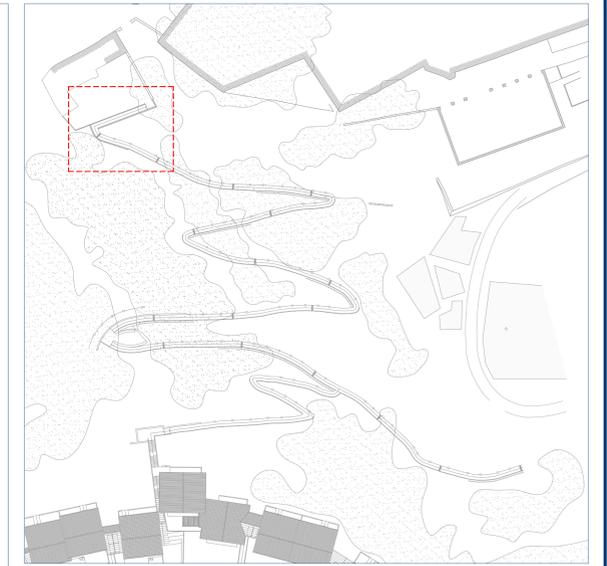

NOTA:  
PER QUANTO RIGUARDA L'ESECUZIONE DELLE OPERE, SI EVIDENZIA CHE, NEL LOTTO 1, E' COMPRESA OLTRE LA COMPLETA ESECUZIONE DEL LOTTO STESSO ANCHE LA REALIZZAZIONE DEL SOLO TRACCIATO DEL PERCORSO DEL LOTTO 2 (ossia, scavi di sbancamento e primo tracciamento del percorso, escluse le opere di sostegno e quelle di finitura, vedi computo metrico estimativo)

RICHIEDENTI	EDEN s.r.l. piazza Colombo 3/9 16121 GENOVA P. IVA 01669640995	FIRMA E TIMBRO
OGGETTO DELL'INTERVENTO	REALIZZAZIONE INSEDIAMENTO RESIDENZIALE OPERE DI URBANIZZAZIONE	
LIVELLO PROGETTAZIONE	PIANO ESECUTIVO CONVENZIONATO OBBLIGATORIO Art. 44 Legge Regione Piemonte n° 56 del 05/12/1977	
LOCALIZZAZIONE DELL'INTERVENTO	COMUNE DI CREMOLINO (ALESSANDRIA) RIF. VARIANTE GENERALE AL P.R.G.I. 1985 AMBITO DI INTERVENTO ZONA PARCO CASTELLO scheda n° A 2/a S.S. 456	
OGGETTO DELLA TAVOLA	PERCORSO PEDONALE PUBBLICO: LOTTO 2 PIANTA, VISTE E SEZIONI AREA ARRIVO Q.TA 153,64	OU PP TAVOLA N° D 05 scala 1:100
PIETRO MONCAGATTO architetto via Trento 434 16145 Genova tel 010 3106431 fax 010 3106433 e-mail p.moncagatto@tin.it		FIRMA E TIMBRO
GRUPPO PROGETTAZIONE	arch. Pietro Moncagatto arch. Angelo Molinari arch. Maddalena Besio arch. Chiara Pellegrino	
PROGETTO STRUTTURE	STUDIO P.R.D. - Paese, Romelli, Damonte Ingegneri riuniti via Stefano Jacini 2/1 16154 Genova tel e fax 010 6517614	
INDAGINI GEOLOGICHE	geol. Paolo Pastorino corso Italia 46/1 15011 Acqui Terme (AL) tel e fax 0143 841177	
PROGETTO IMPIANTI	Studio Villa & Cevasco Associati Residenza Savoia & Savoia Via Eros da Ros, 8 16167 Genova tel e fax 0103291563	
STUDI AGRARI	studio tecnico agrario associato Rasore via San Paolo 153 15076 Ovada (AL) tel e fax 0143 86196	
ARCHIVIO GENERALE 270	ARCHIVIO SPECIALE ---	DATA OTTOBRE 2007 AGGIORNAMENTO n° -- del --/--
		nome file 270_OU_PP D 05