


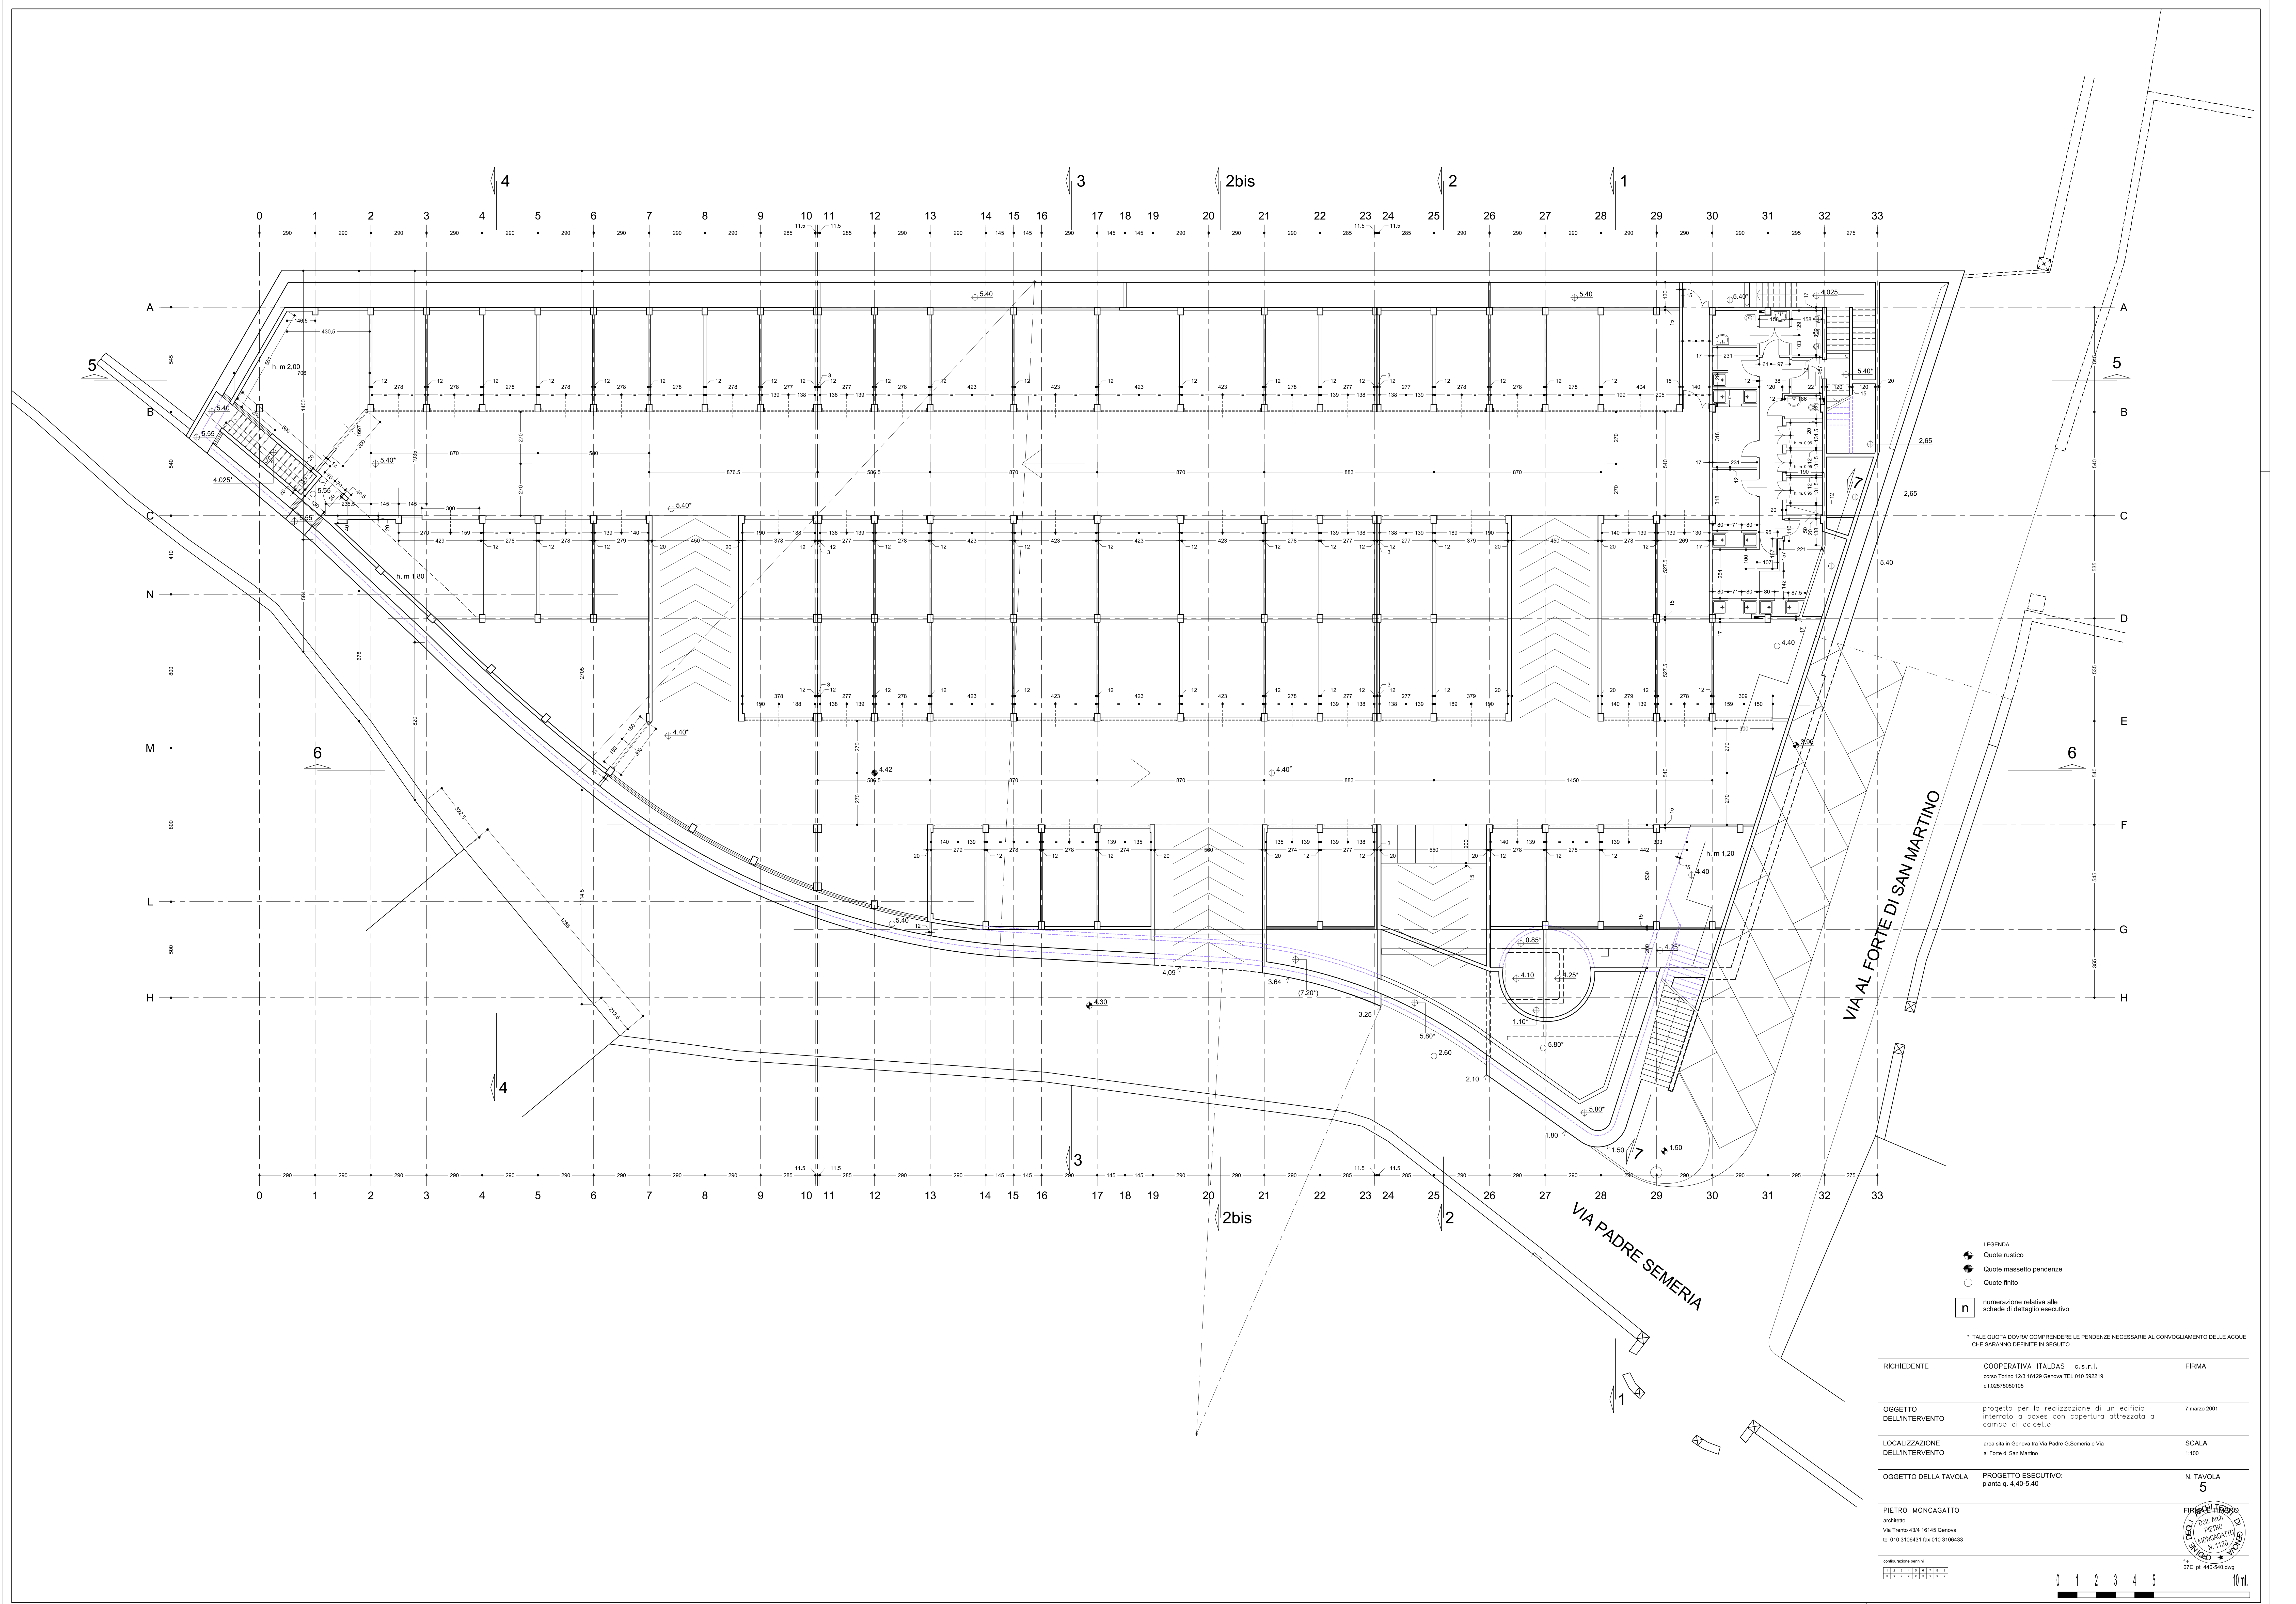

- LEGENDA
- Quote rustico
 - Quote massetto pendenze
 - Quote finito
 - numerazione relativa alle schede di dettaglio esecutivo


* TALE QUOTA DOVRÀ COMPRENDERE LE PENDENZE NECESSARIE AL CONVOGLIAMENTO DELLE ACQUE CHE SARANNO DEFINITE IN SEGUITO

RICHIEDENTE	COOPERATIVA ITALDAS c.s.r.l. corso Torino 12/3 16120 Genova TEL 010 592219 c.i.0257590105	FIRMA
OGGETTO DELL'INTERVENTO	progetto per la realizzazione di un edificio interrato a boxes con copertura attrezzata a campo di calcio	7 marzo 2011
LOCALIZZAZIONE DELL'INTERVENTO	area sita in Genova tra Via Padre G. Semeria e Via al Forte di San Martino	SCALA 1:100
OGGETTO DELLA TAVOLA	PROGETTO ESECUTIVO: pianta q. 4.40-5.40	N. TAVOLA 5

PIETRO MONCAGATTO
architetto
Via Trento 43/4 16145 Genova
tel 010 3106431 fax 010 3106433

07E_rl_440-540.dwg



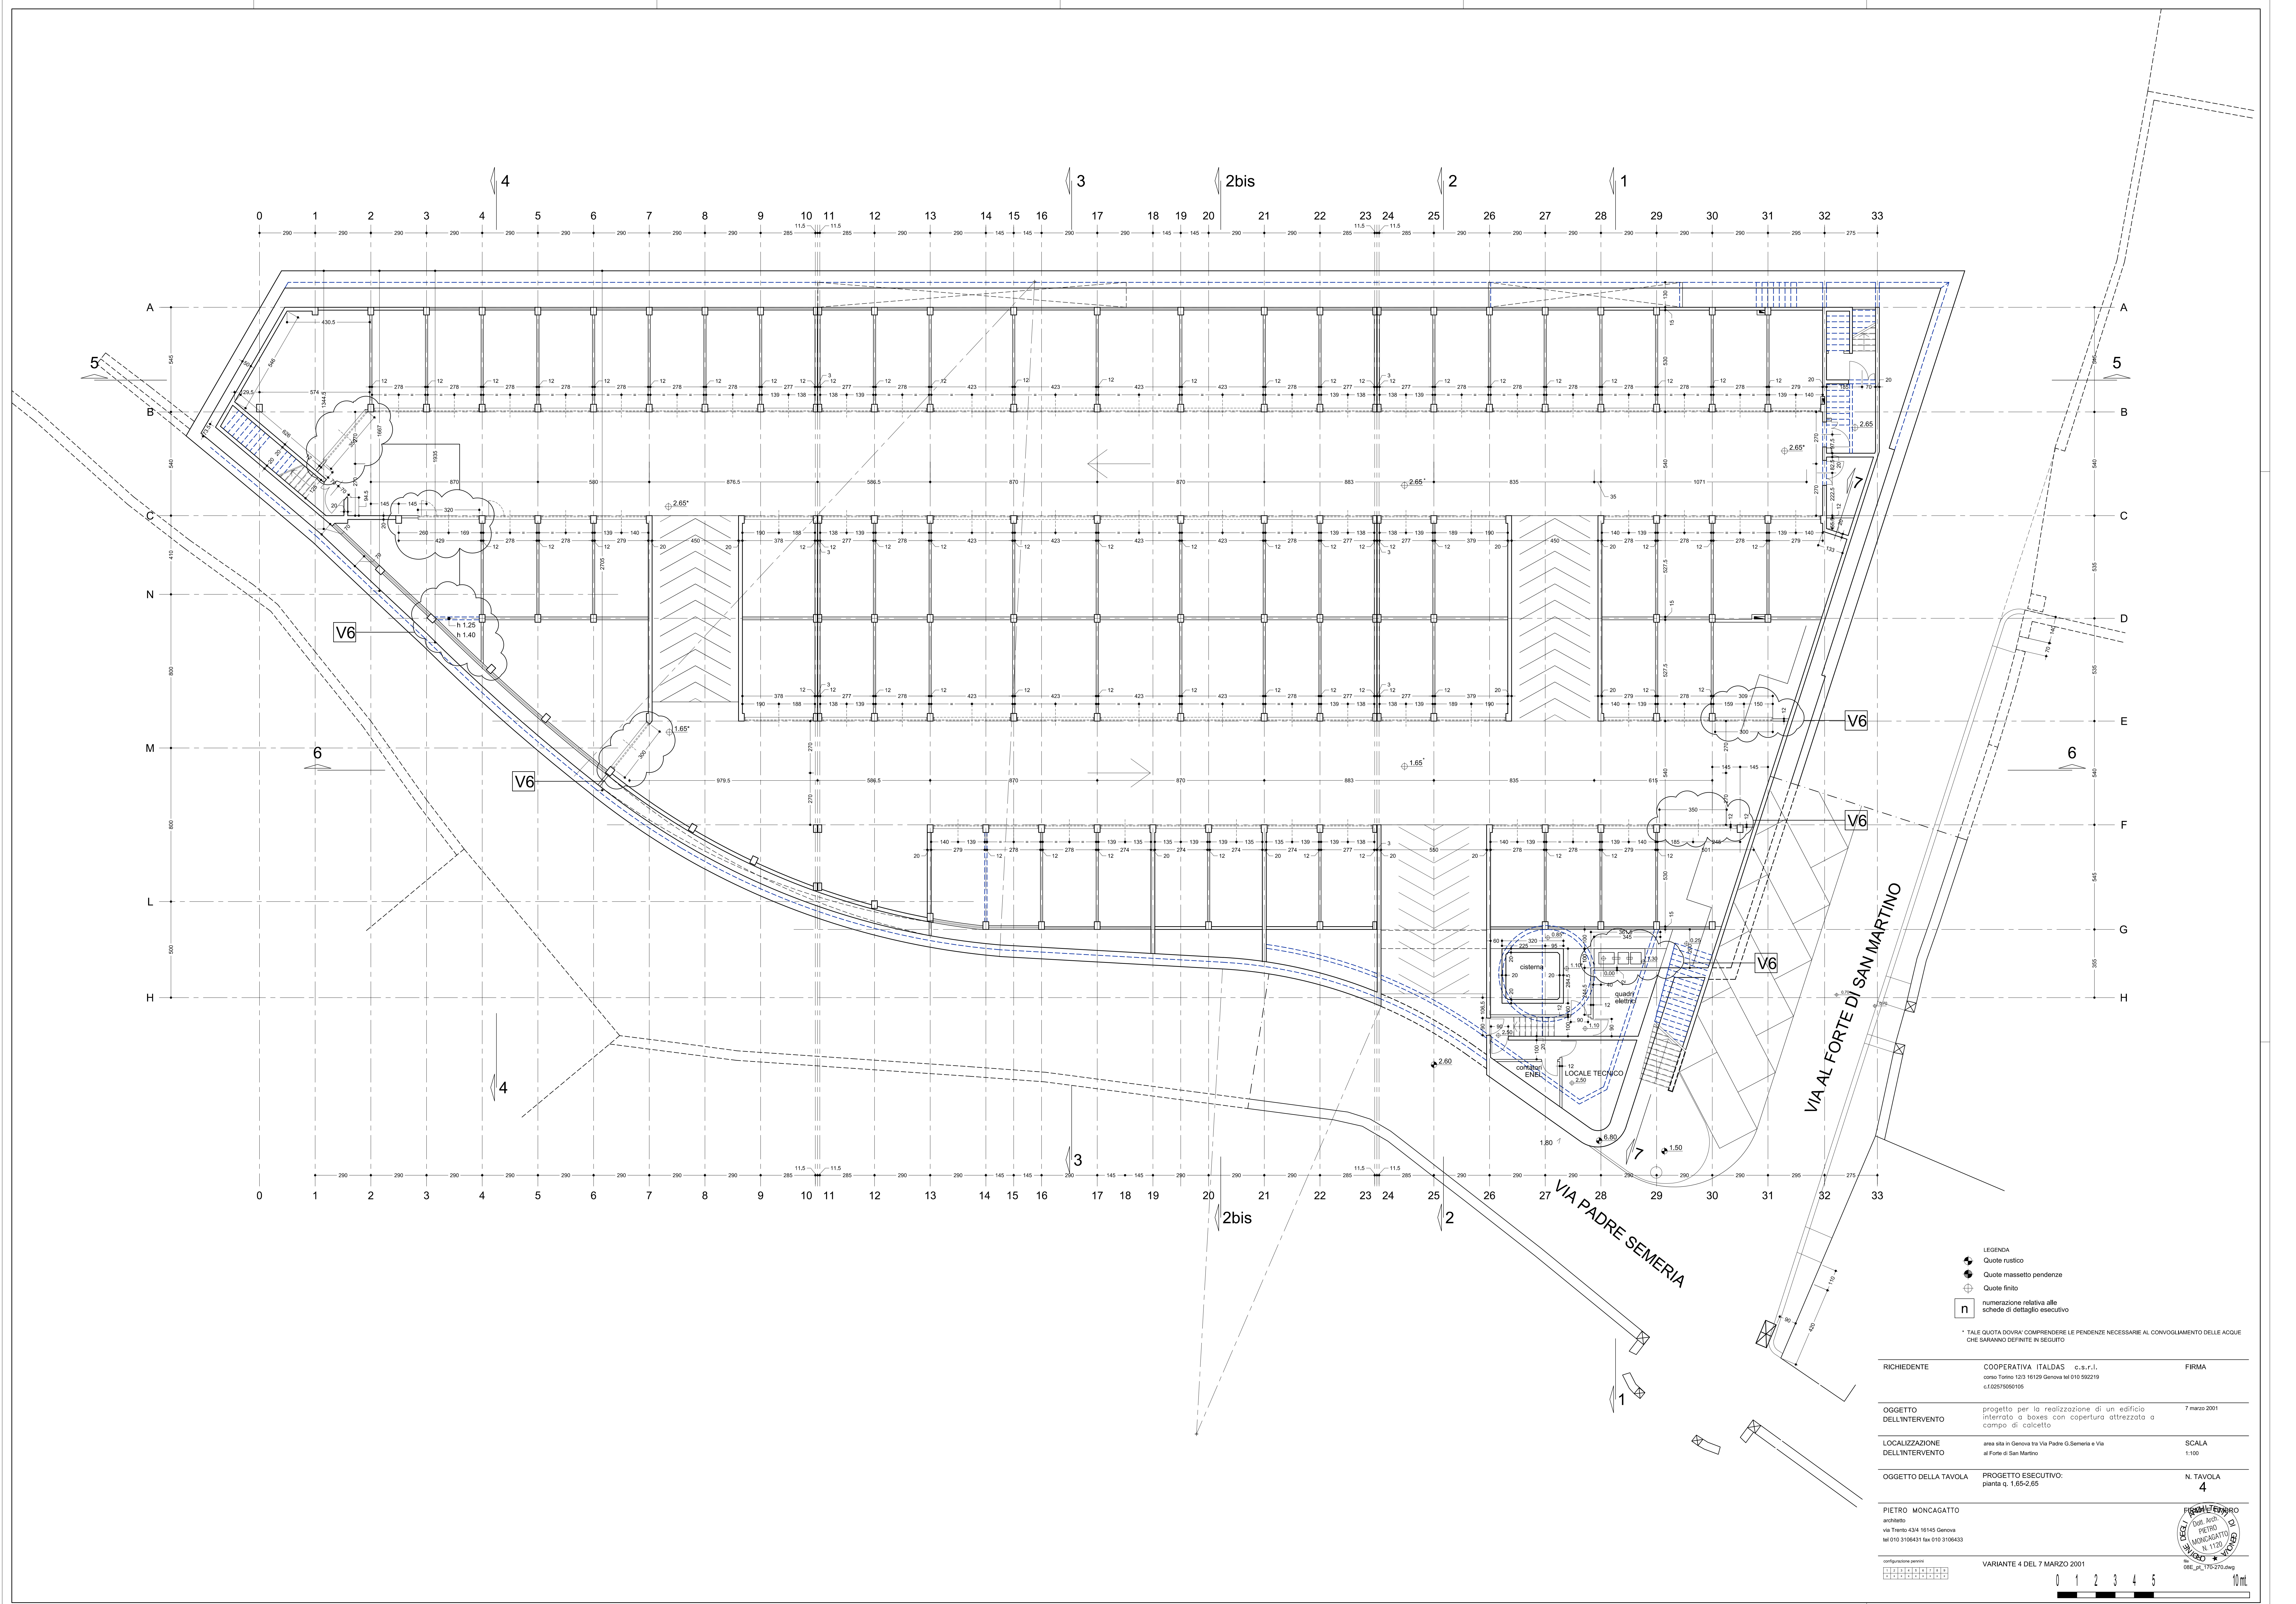

- LEGENDA
- Quote rustico
 - Quote massetto pendenze
 - Quote finito
 - numerazione relativa alle schede di dettaglio esecutivo


* TALE QUOTA DOVRA' COMPRENDERE LE PENDENZE NECESSARIE AL CONVOGLIAMENTO DELLE ACQUE CHE SARANNO DEFINITE IN SEGUITO


RICHIEDENTE	COOPERATIVA ITALDAS c.s.r.l. corso Torino 12/3 16129 Genova tel 010 592219 c.f.02575050105	FIRMA
OGGETTO DELL'INTERVENTO	progetto per la realizzazione di un edificio interrato a boxes con copertura attrezzata a campo di calcio	7 marzo 2001
LOCALIZZAZIONE DELL'INTERVENTO	area sita in Genova tra Via Padre G. Semeria e Via al Forte di San Martino	SCALA 1:100
OGGETTO DELLA TAVOLA	PROGETTO ESECUTIVO: pianta q. 1.65-2.65	N. TAVOLA 4


PIETRO MONCAGATTO
architetto
via Trento 43/4 16145 Genova
tel 010 3106431 fax 010 3106433

configurazione piante
08E_rfl_1705270.dwg


VARIANTE 4 DEL 7 MARZO 2001

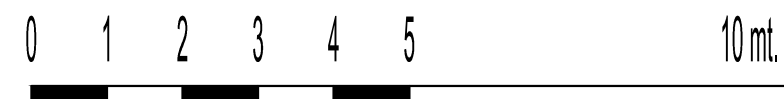

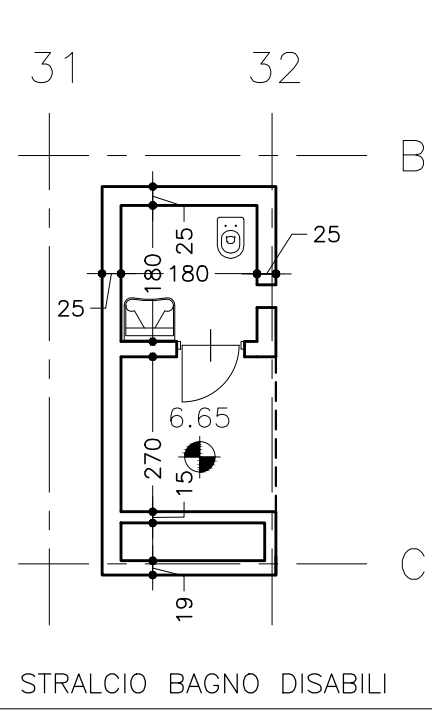

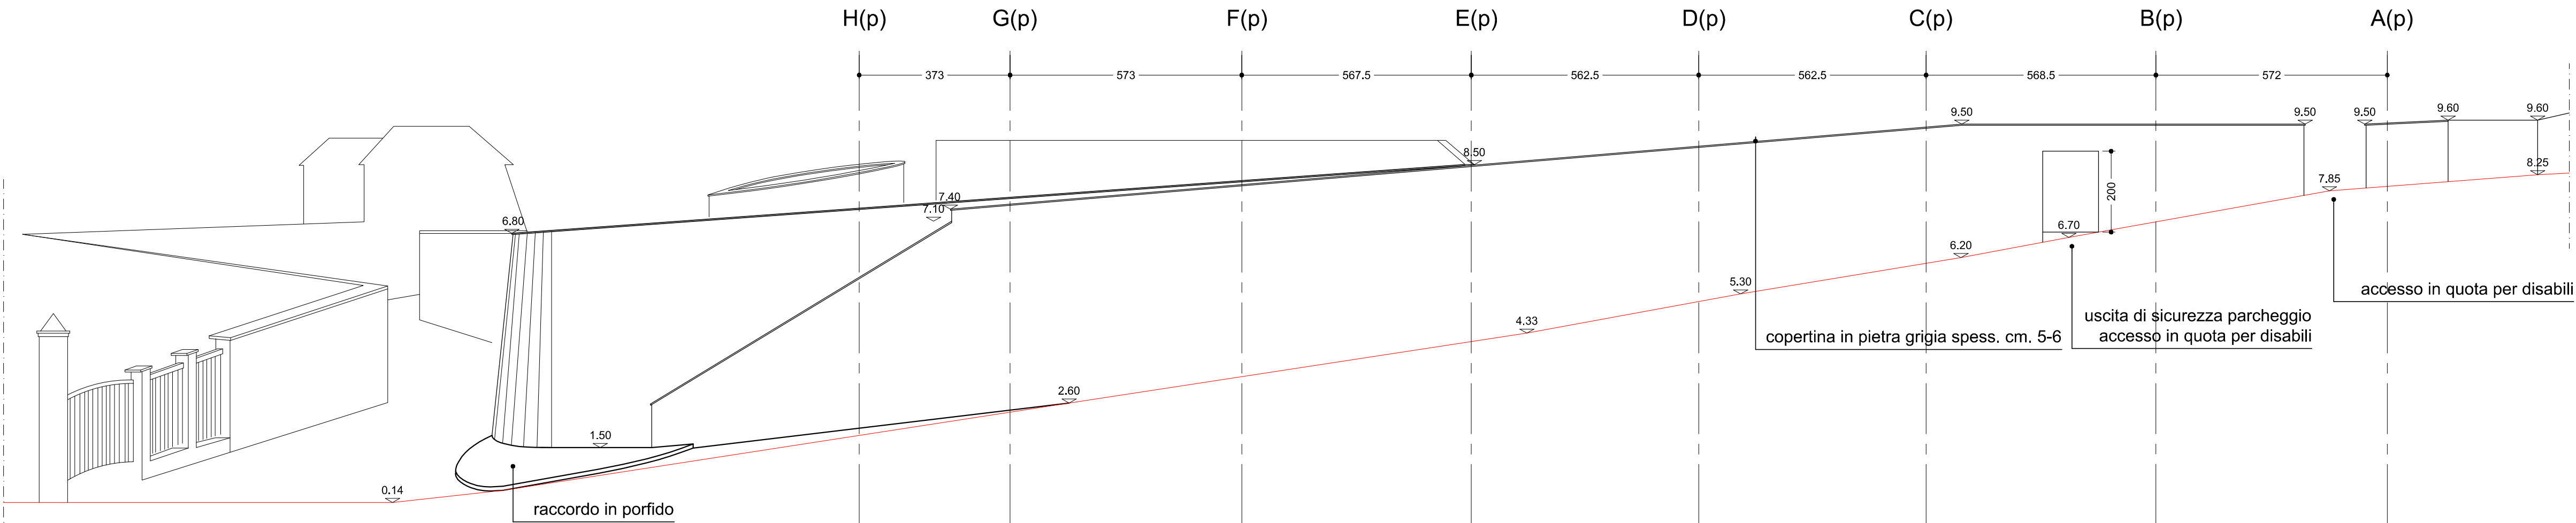

PROSPETTO SU VIA AL FORTE DI SAN MARTINO

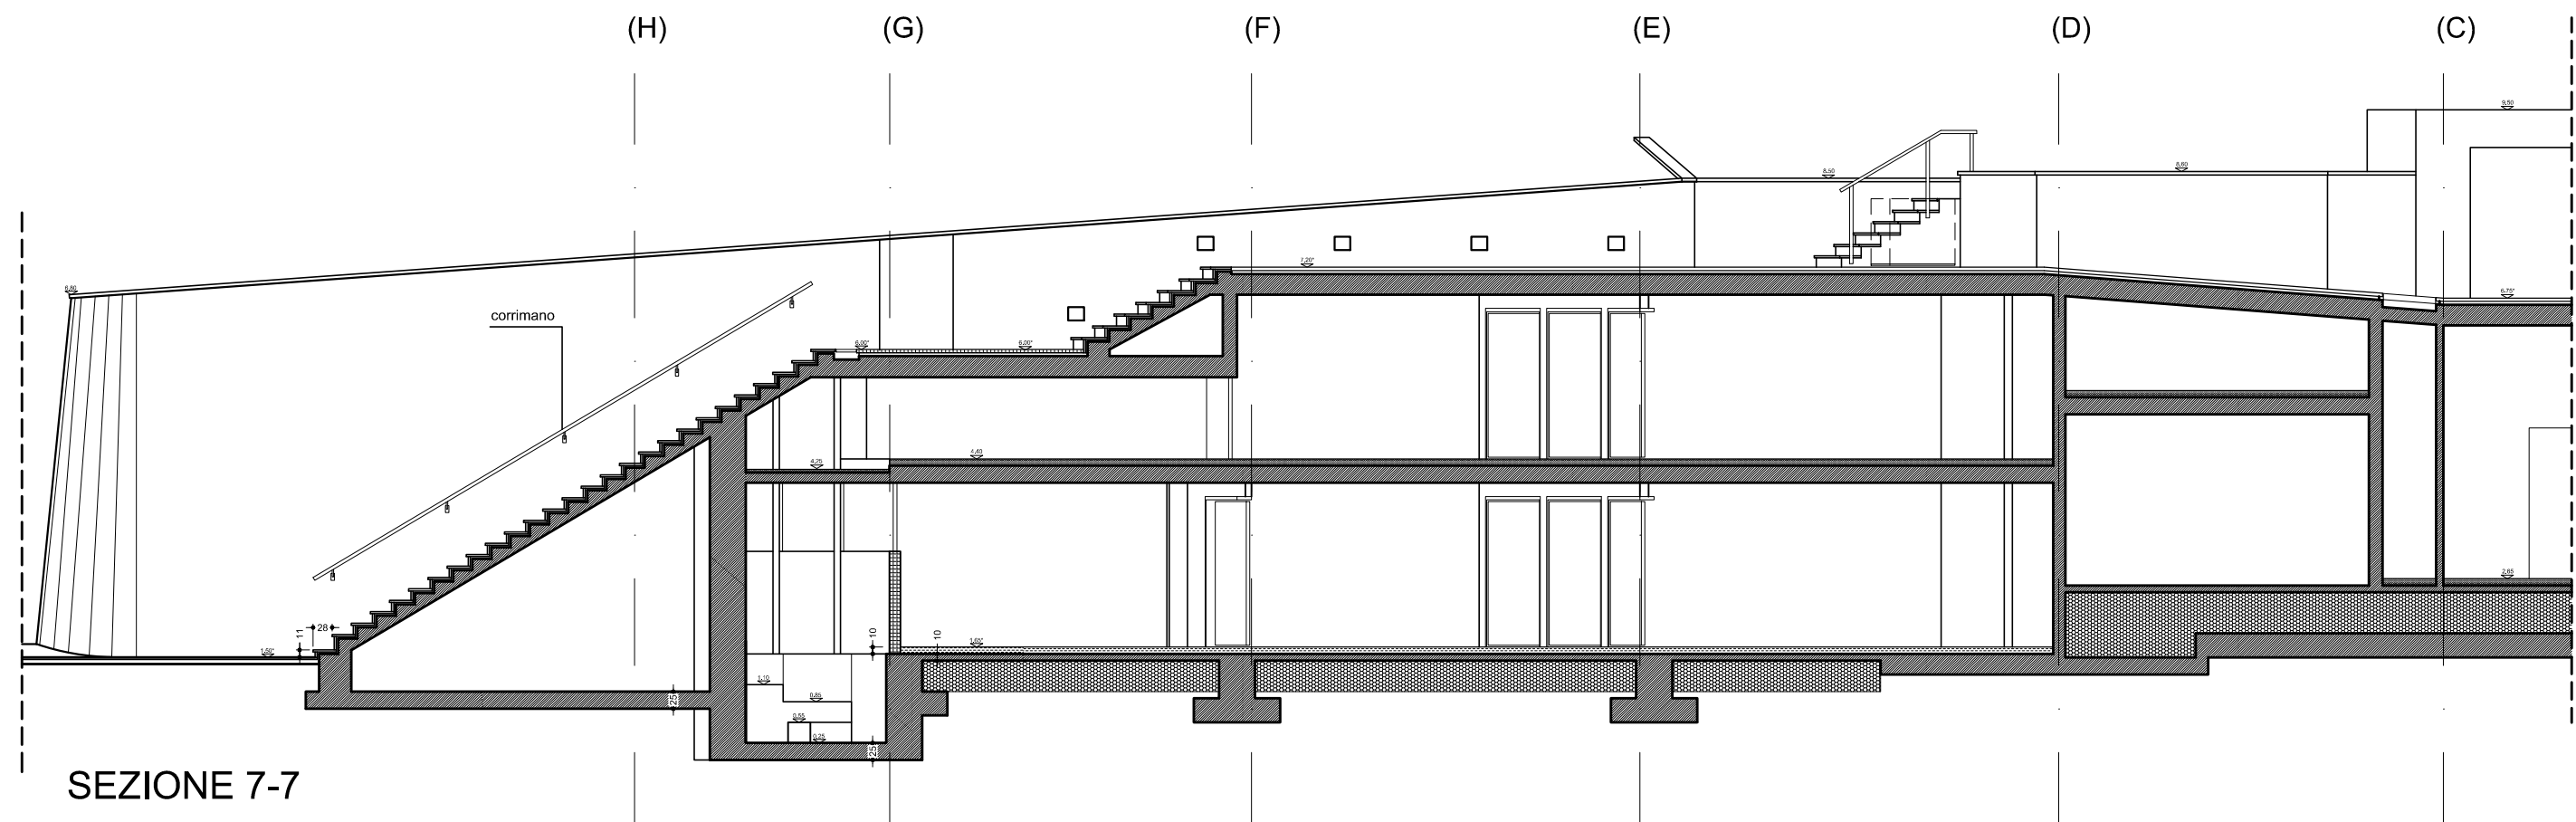


SEZIONE 7-7




RICHIEDENTE	COOPERATIVA ITALDAS c.s.r.l. corso Torino 12/3 16129 Genova tel 010 592219 c.f. 02975050105	FIRMA
OGGETTO DELL'INTERVENTO	progetto per la realizzazione di un edificio interrato a boxes con copertura attrezzata a campo di calcio	18 luglio 2009
LOCALIZZAZIONE DELL'INTERVENTO	area sita in Genova tra Via Padre G.Semeria e via al Forte di San Martino	SCALA 1:50
OGGETTO DELLA TAVOLA	PROGETTO ESECUTIVO: prospetto su Via al Forte di S. Martino	N. TAVOLA 15
PIETRO MONCAGATTO architetto Via Trento 43/4 16145 Genova tel 010 3106431 fax 010 3106433		
configurazione permessi [grid of 12 squares]		




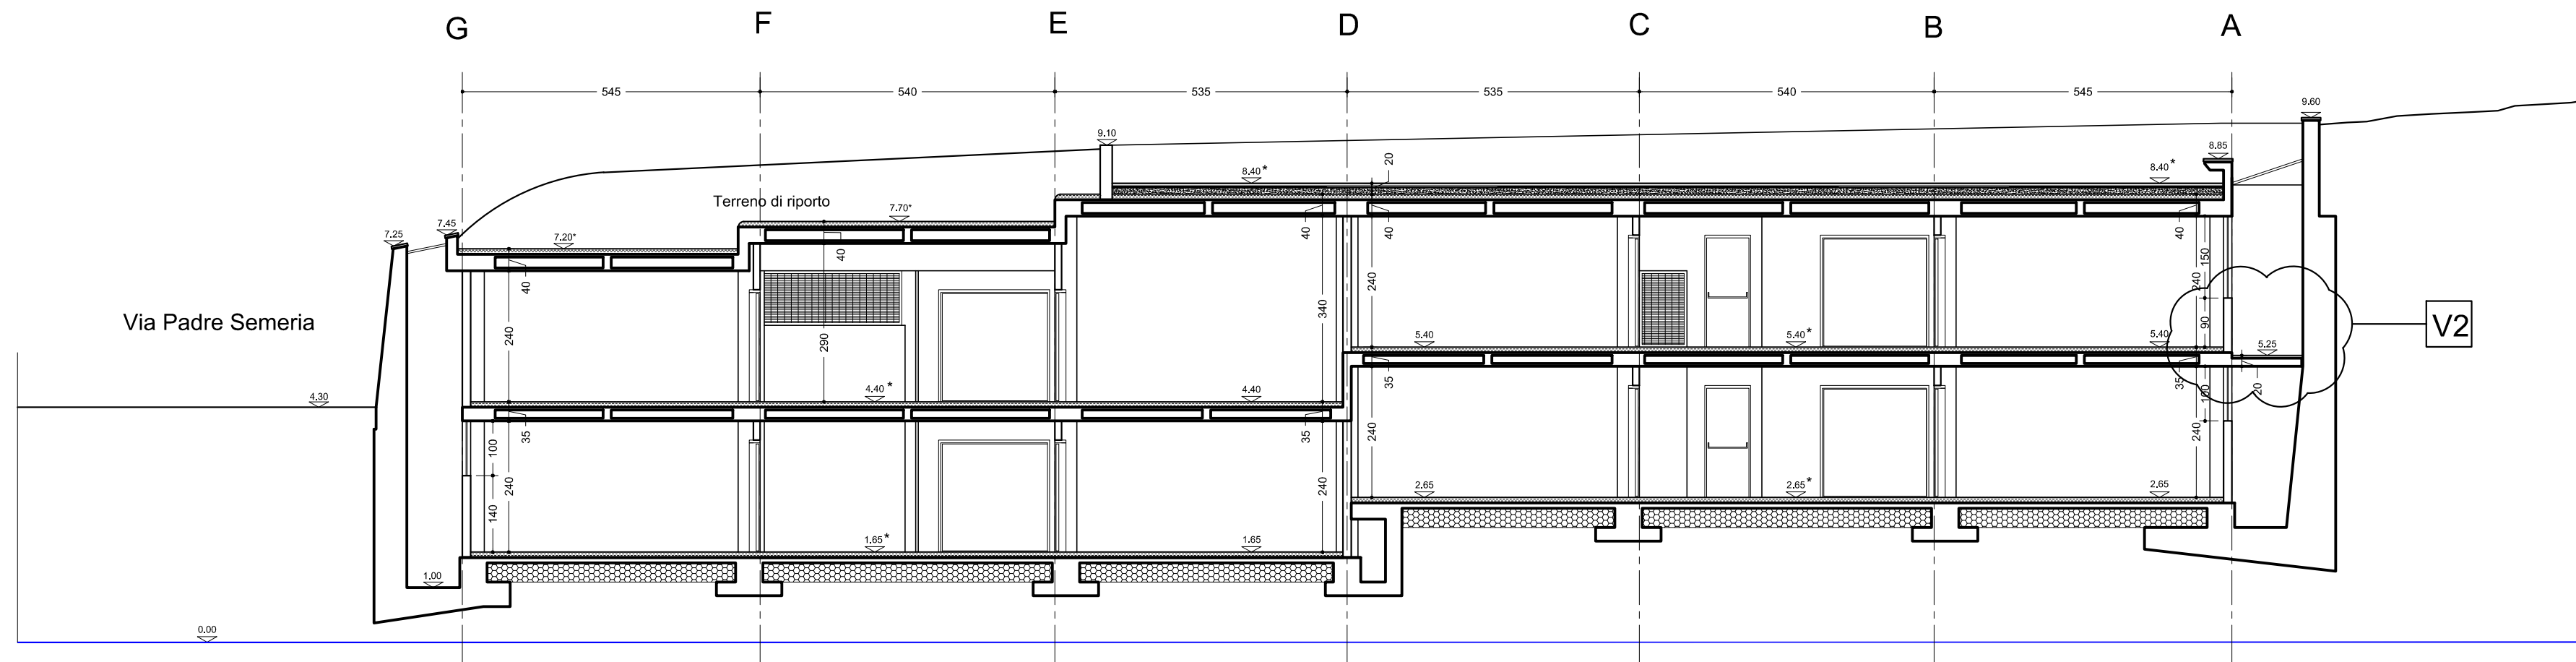

SEZIONE 3-3

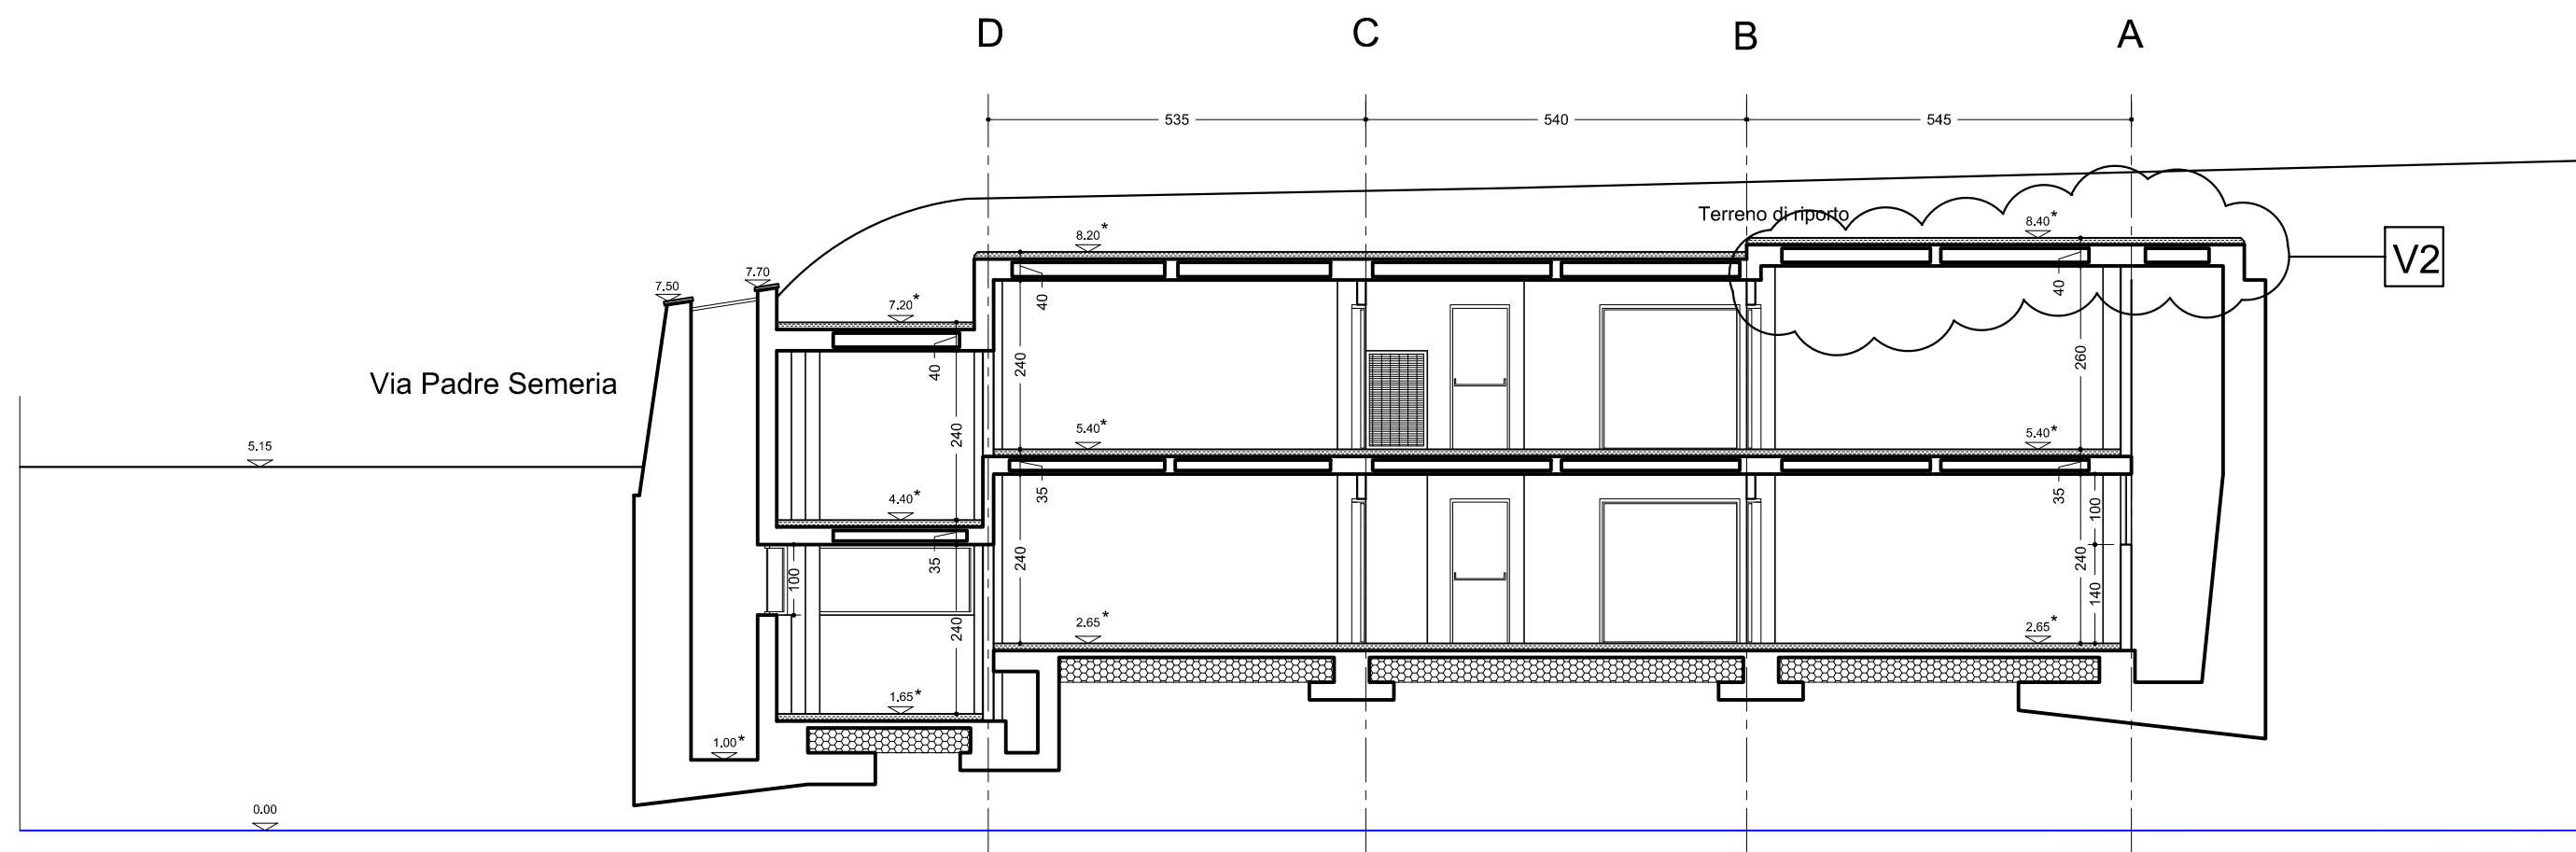

SEZIONE 4-4

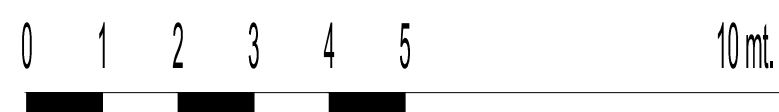

LEGENDA

- Quota finito
- Quota rustico
- Quota massello pendenze

* La quota dovrà comprendere le pendenze necessarie al convogliamento delle acque


RICHIEDENTE	COOPERATIVA ITALDAS c.s.r.l. corso Torino 123 16129 Genova tel. 010 592219 c/f 02875059105	FIRMA
OGGETTO DELL'INTERVENTO	progetto per la realizzazione di un edificio interrato a boxes con copertura attrezzata a campo di calcio	31 luglio 2000
LOCALIZZAZIONE DELL'INTERVENTO	area sita in Genova tra Via Padre G. Semeria e Via al Forte di San Martino	SCALA 1:50
OGGETTO DELLA TAVOLA	PROGETTO ESECUTIVO: Sezioni 3-3, 4-4	N. TAVOLA 13

PIETRO MONCAGATTO
architetto
via Torino 43 16145 Genova
tel. 010 3106431 fax 010 3106433




configurazione corrente
13_000_01.dwg


VARIAIANTE 2 DEL 31 LUGLIO 2000

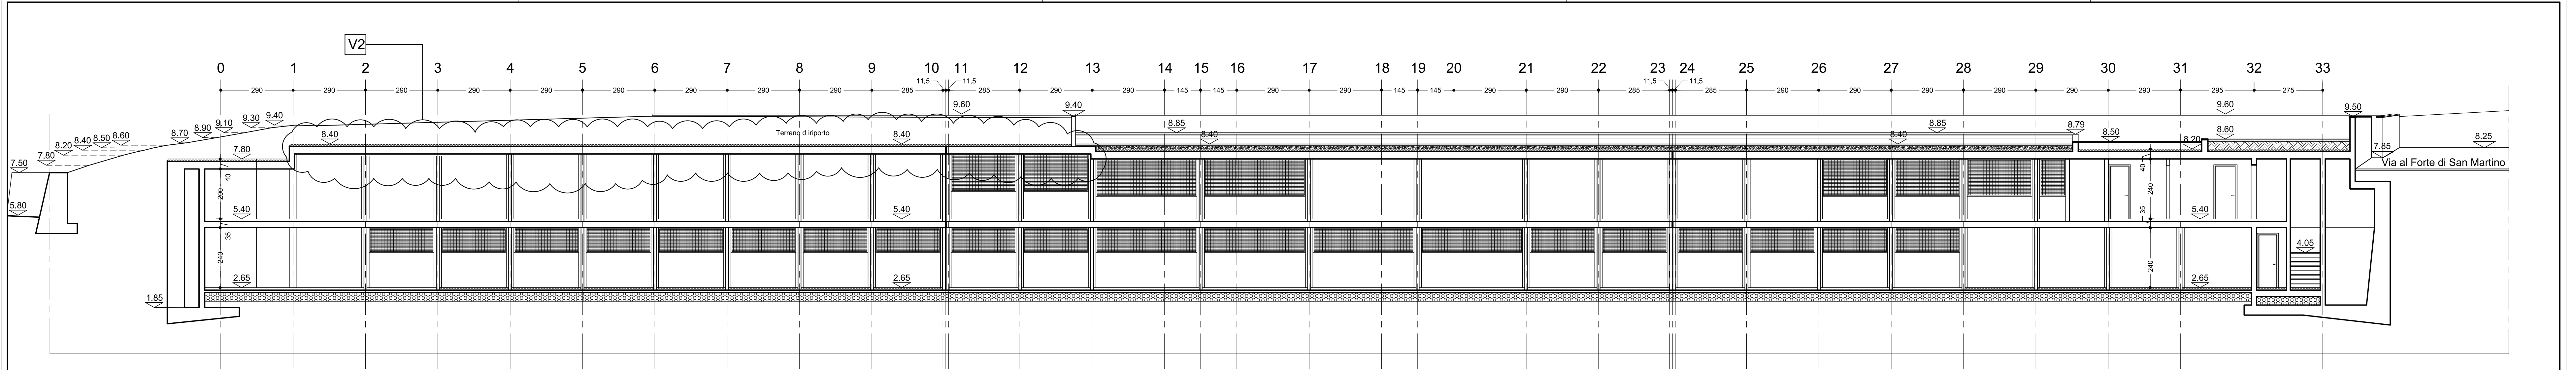

SEZIONE 5-5

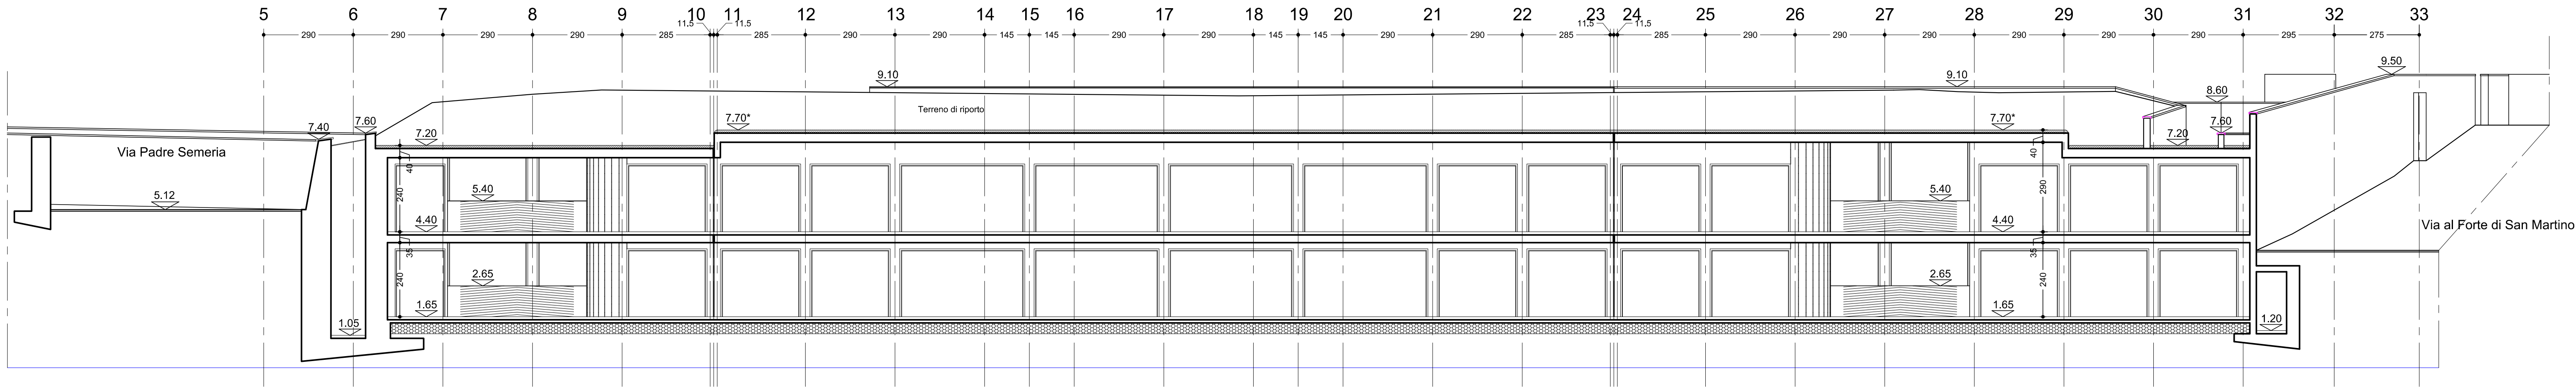









SEZIONE 6-6

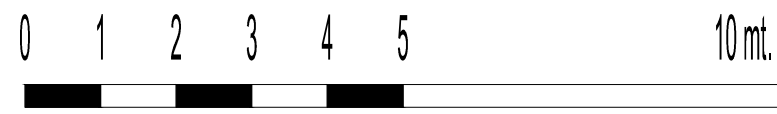

- LEGENDA
- Quota finito
 - Quota rustico
 - Quota massetto pendenza

* La quota dovrà comprendere le pendenze necessarie al convogliamento delle acque

RICHIEDENTE	COOPERATIVA ITALDAS s.a.s. Via Torino 135 10125 Genova MI 010 562219 L.12071910108	FIRMA
OGGETTO DELL'INTERVENTO	progetto per la realizzazione di un edificio ideato a base con copertura attrezzata o campo di calcio	31 luglio 2000
LOCALIZZAZIONE DELL'INTERVENTO	area situata in Genova tra Via Padre S. Semerari e via al Forte di San Martino	SCALA 1:50
OGGETTO DELLA TAVOLA	PROGETTO ESECUTIVO sezioni 5-5, 6-6	N. TAVOLA 14
PIETRO MONCAGATO architetto via Torino 135 10125 Genova MI 010 5106451 fax 010 5106453	VARIANTE 2 DEL 31 LUGLIO 2000	FIRMA E TIMBRO T1_mon_14_000

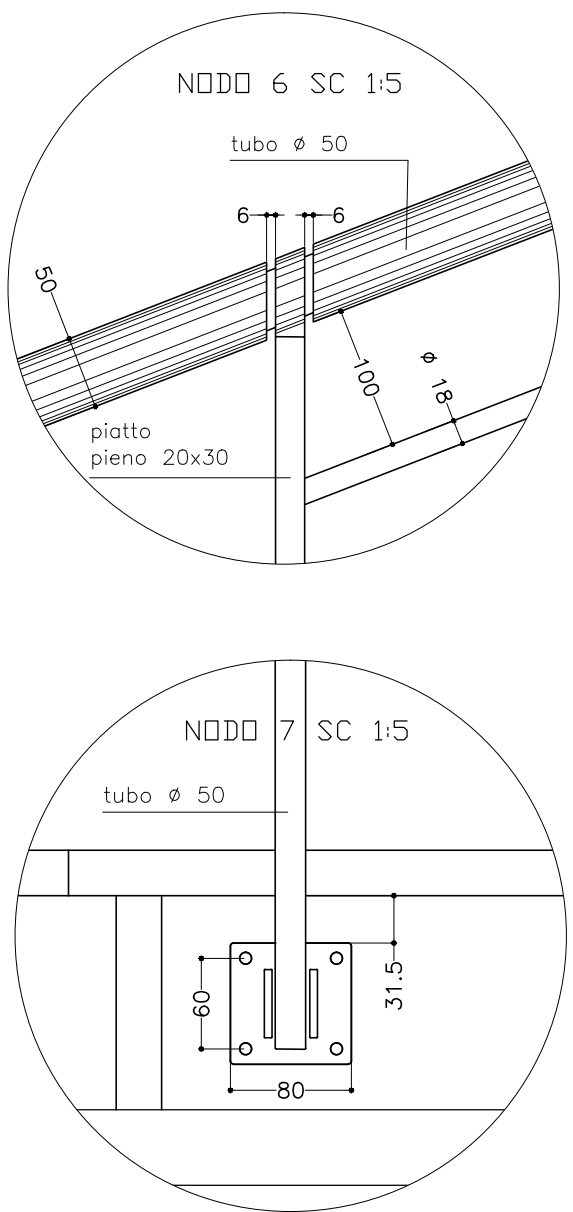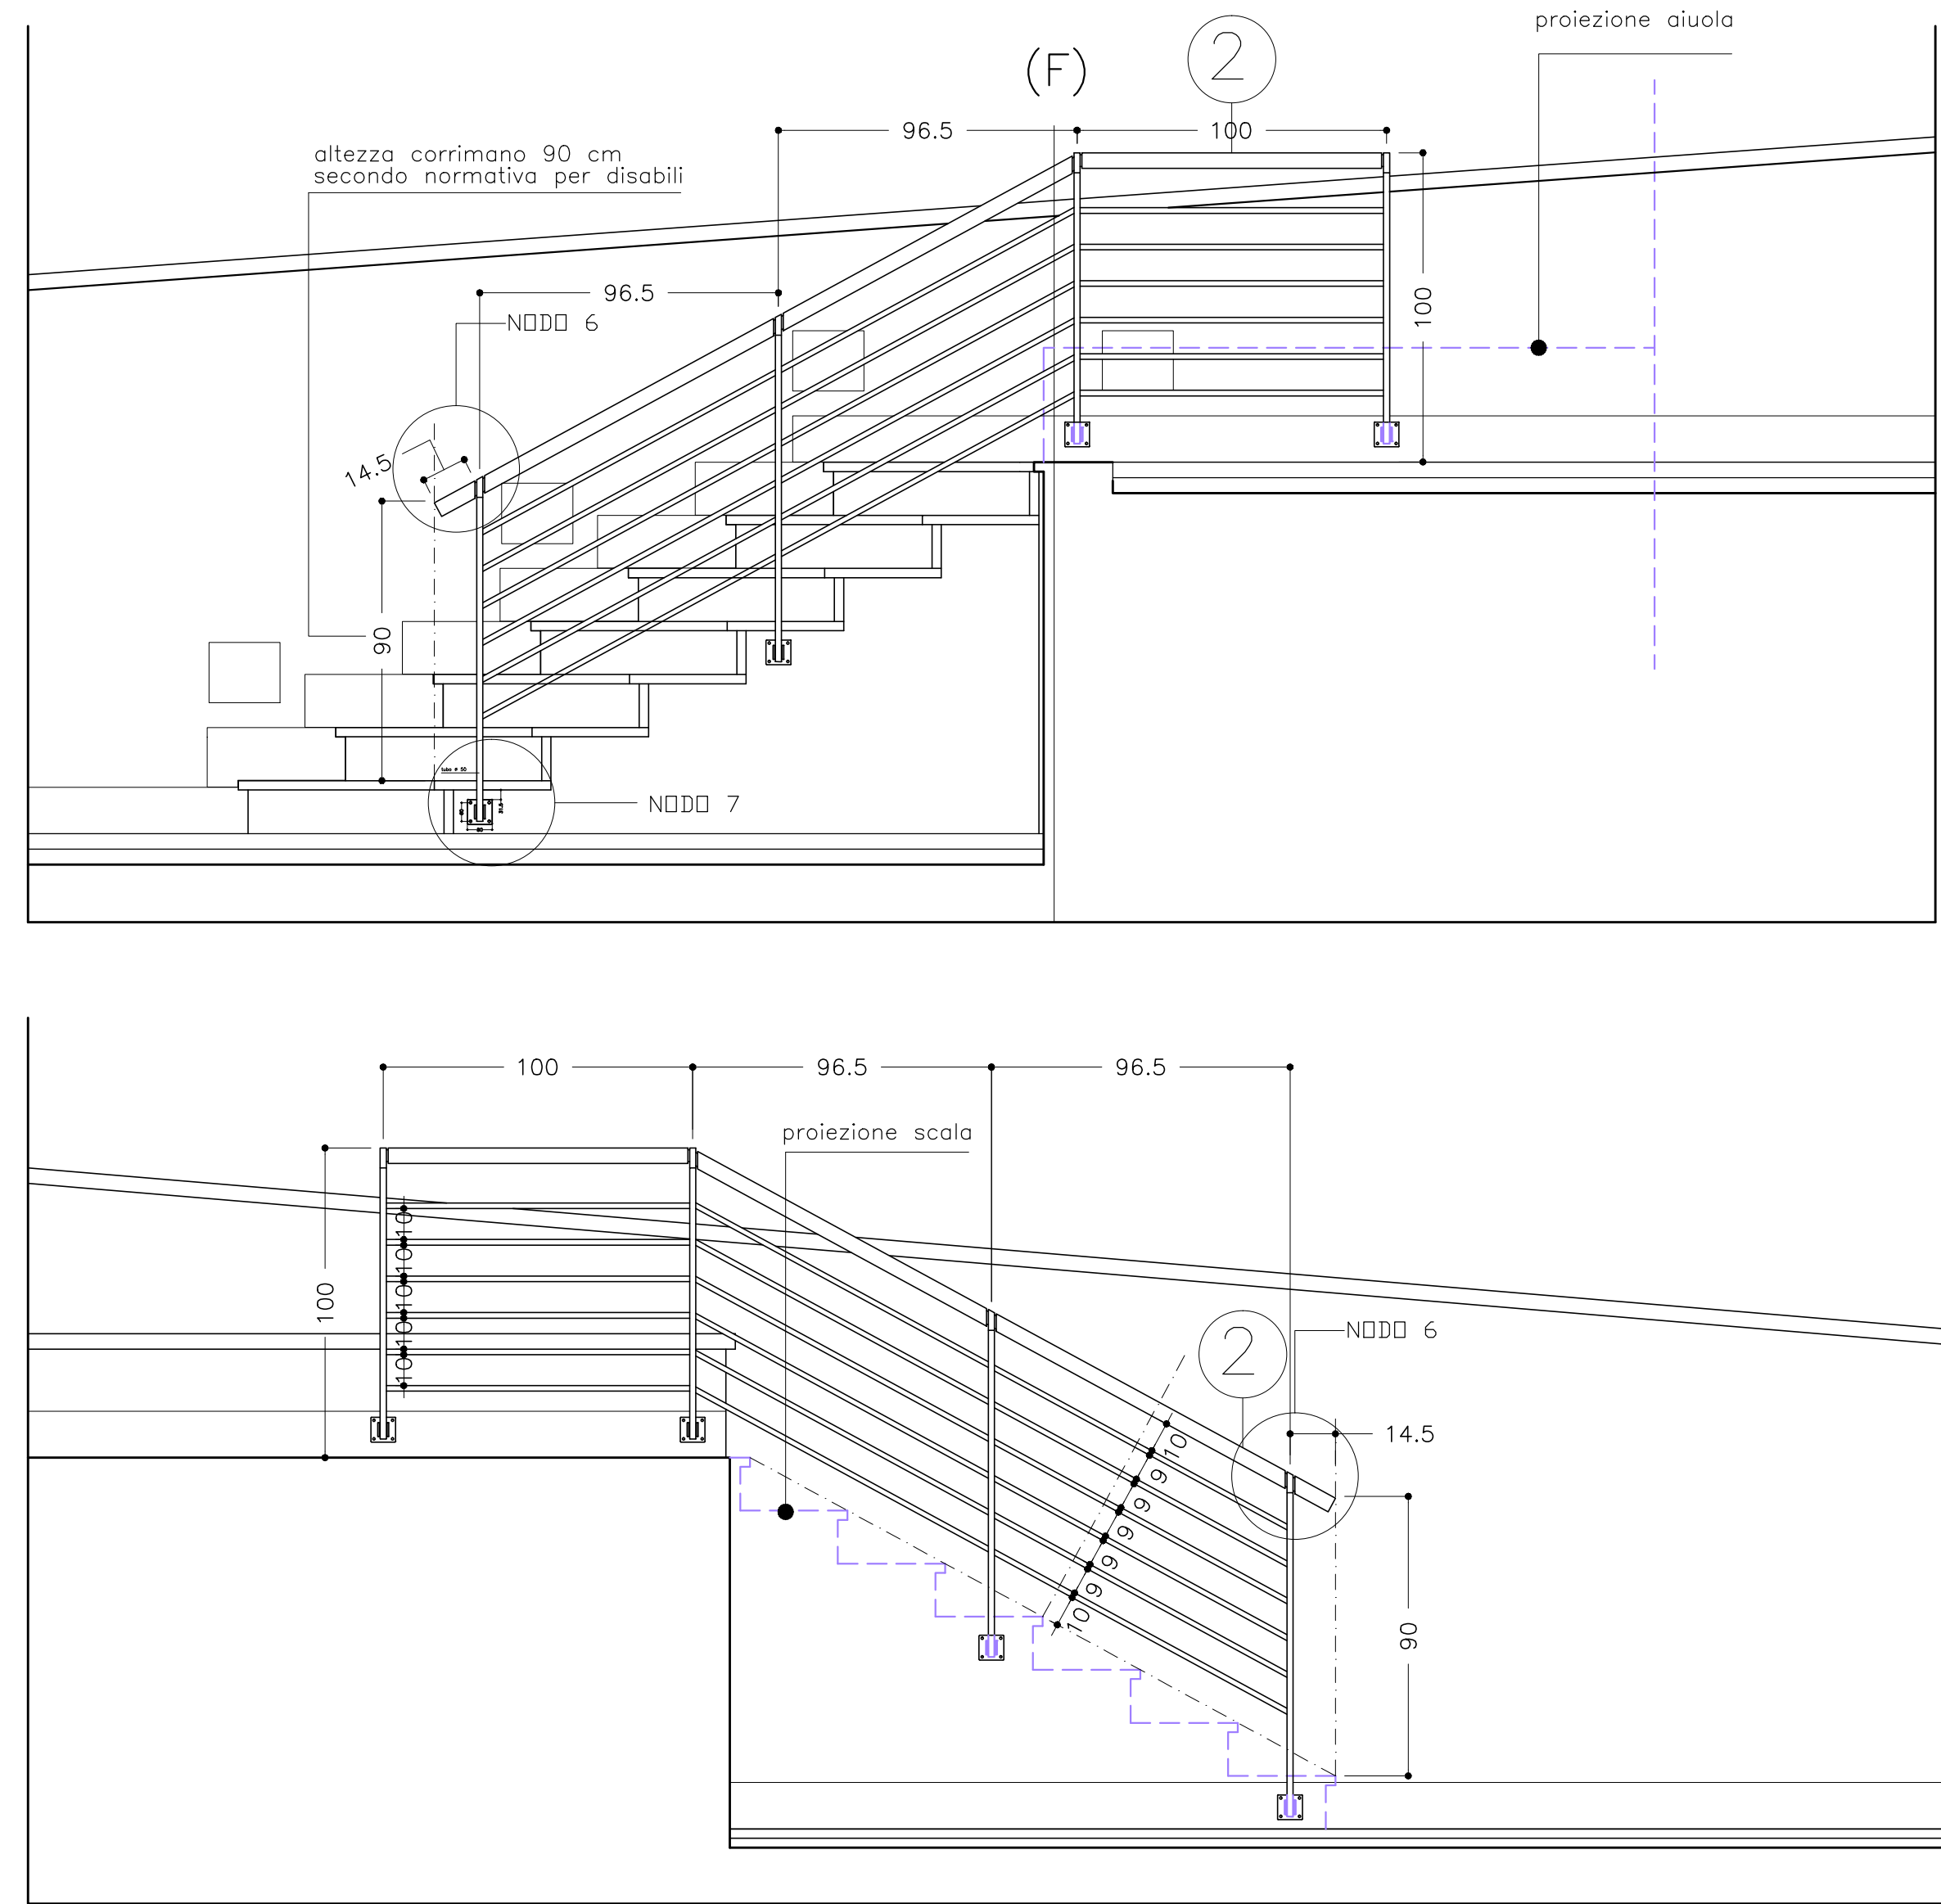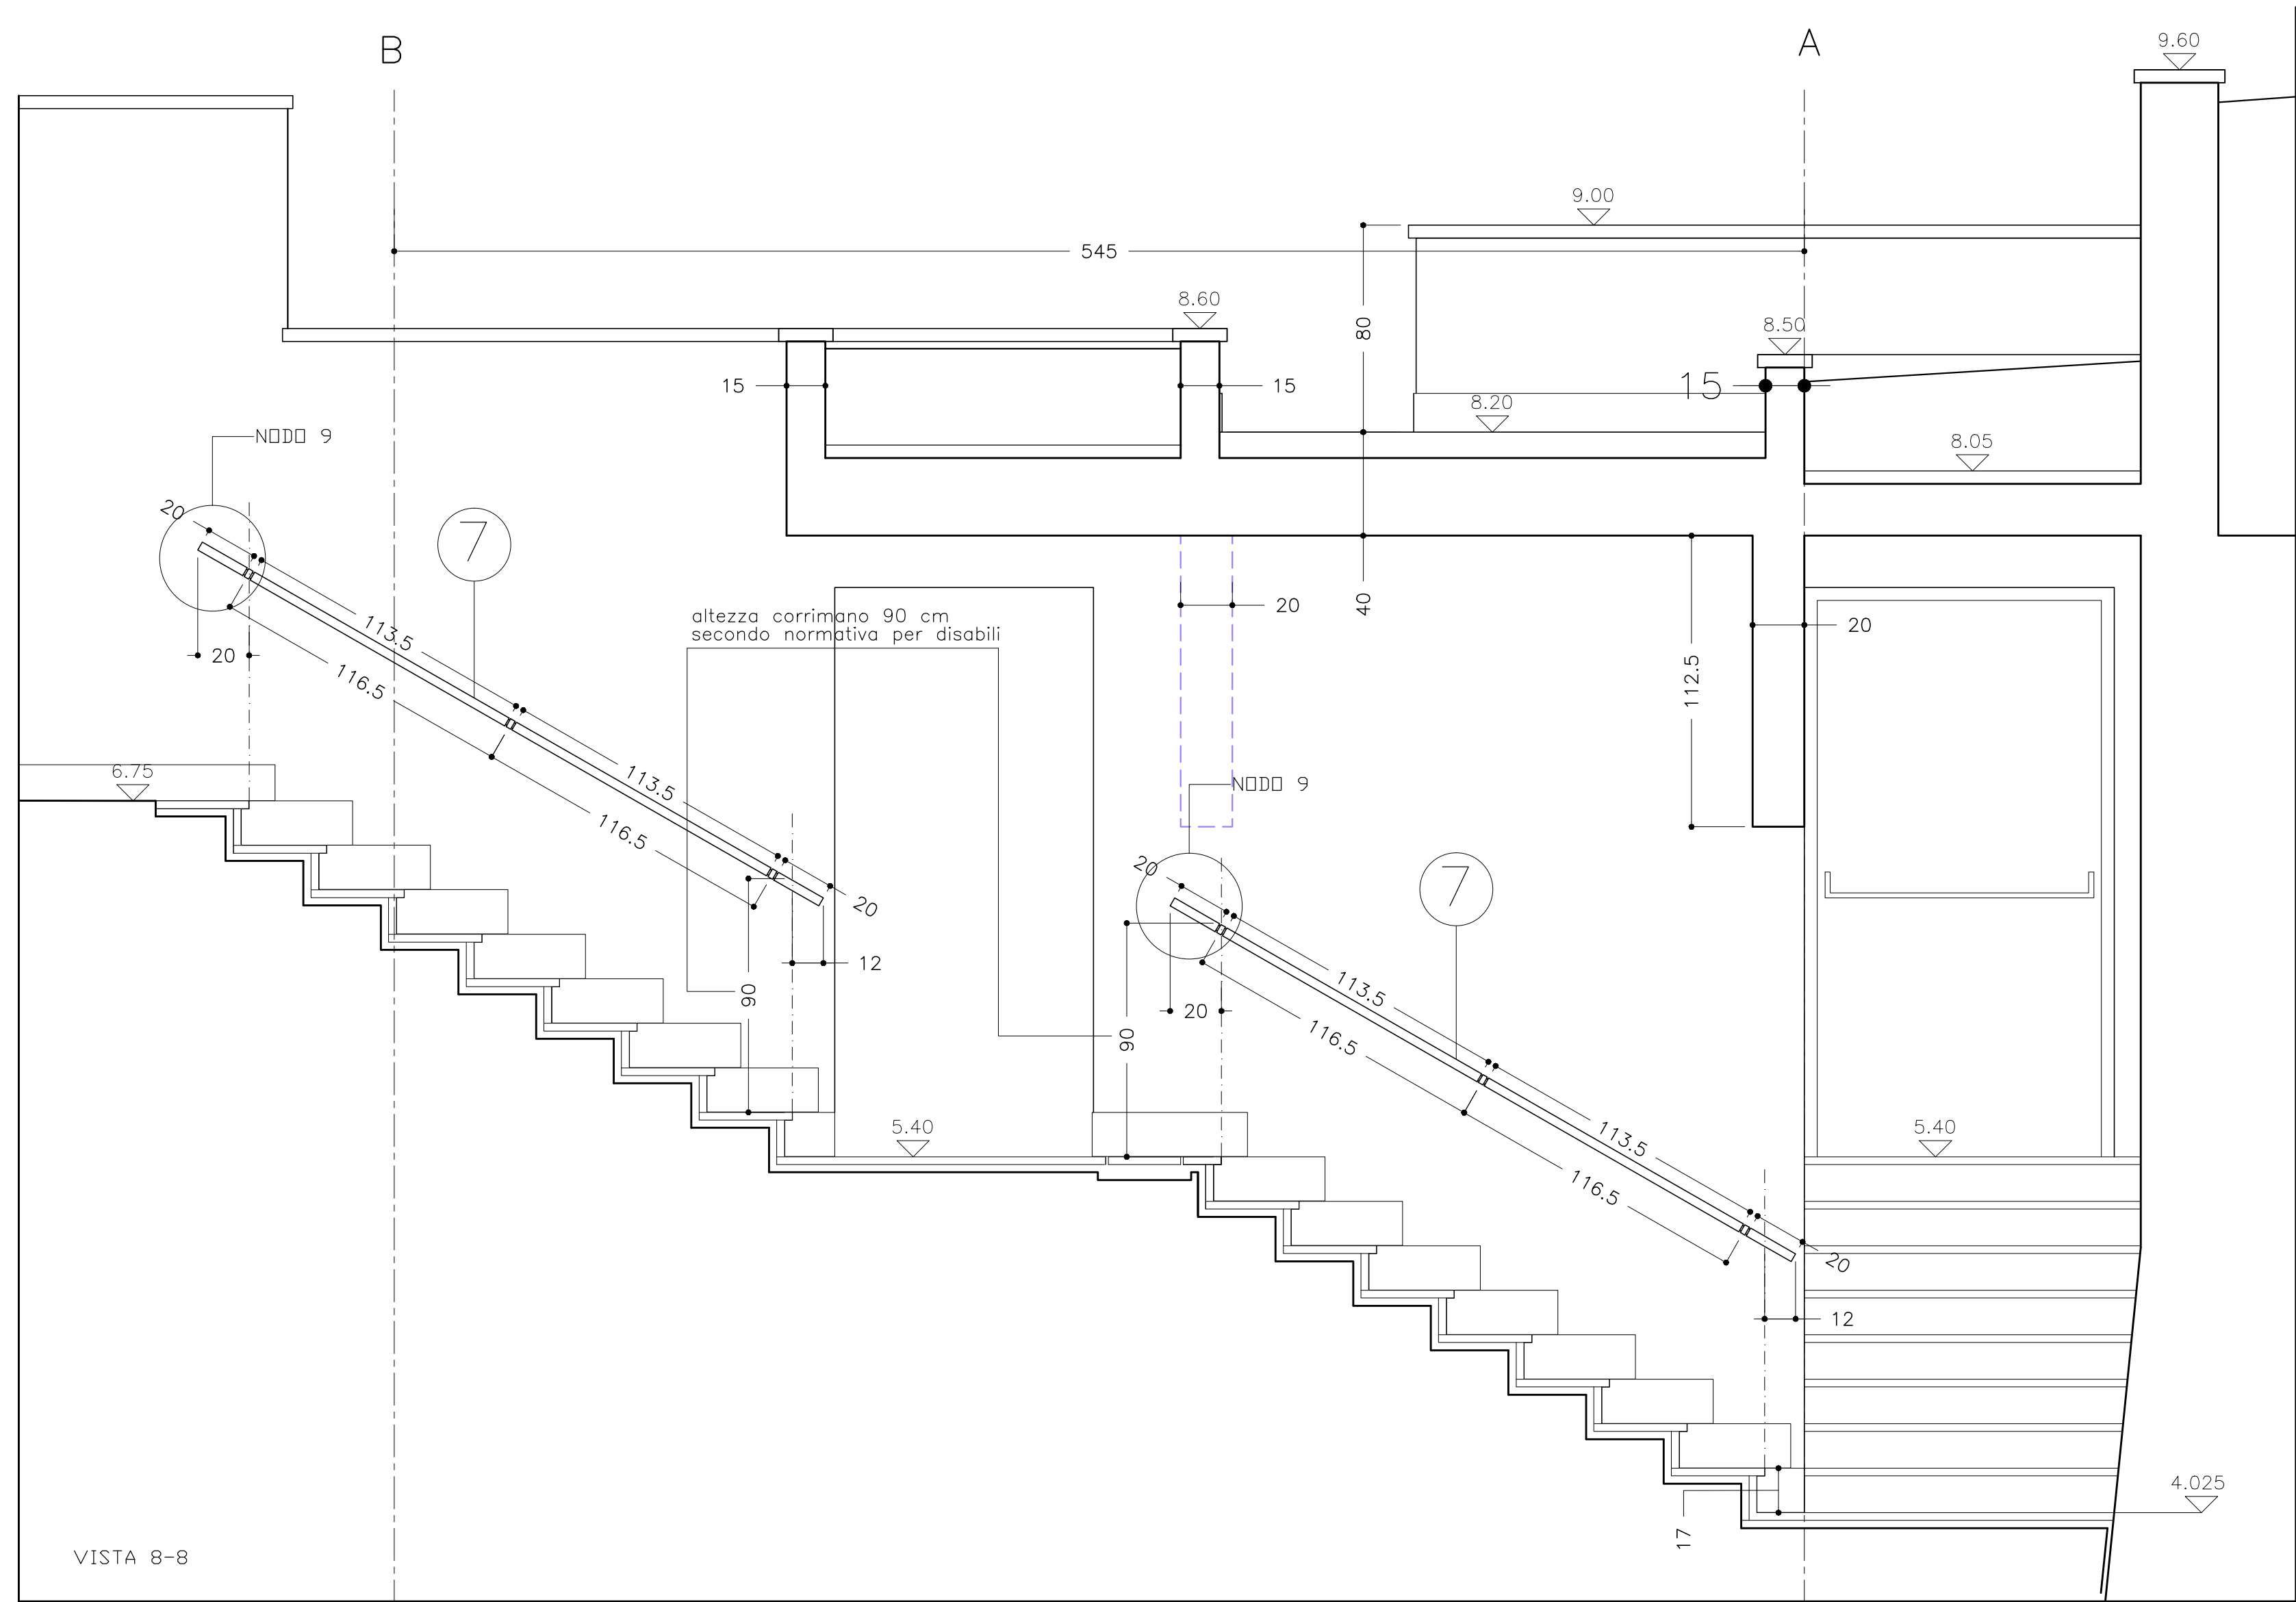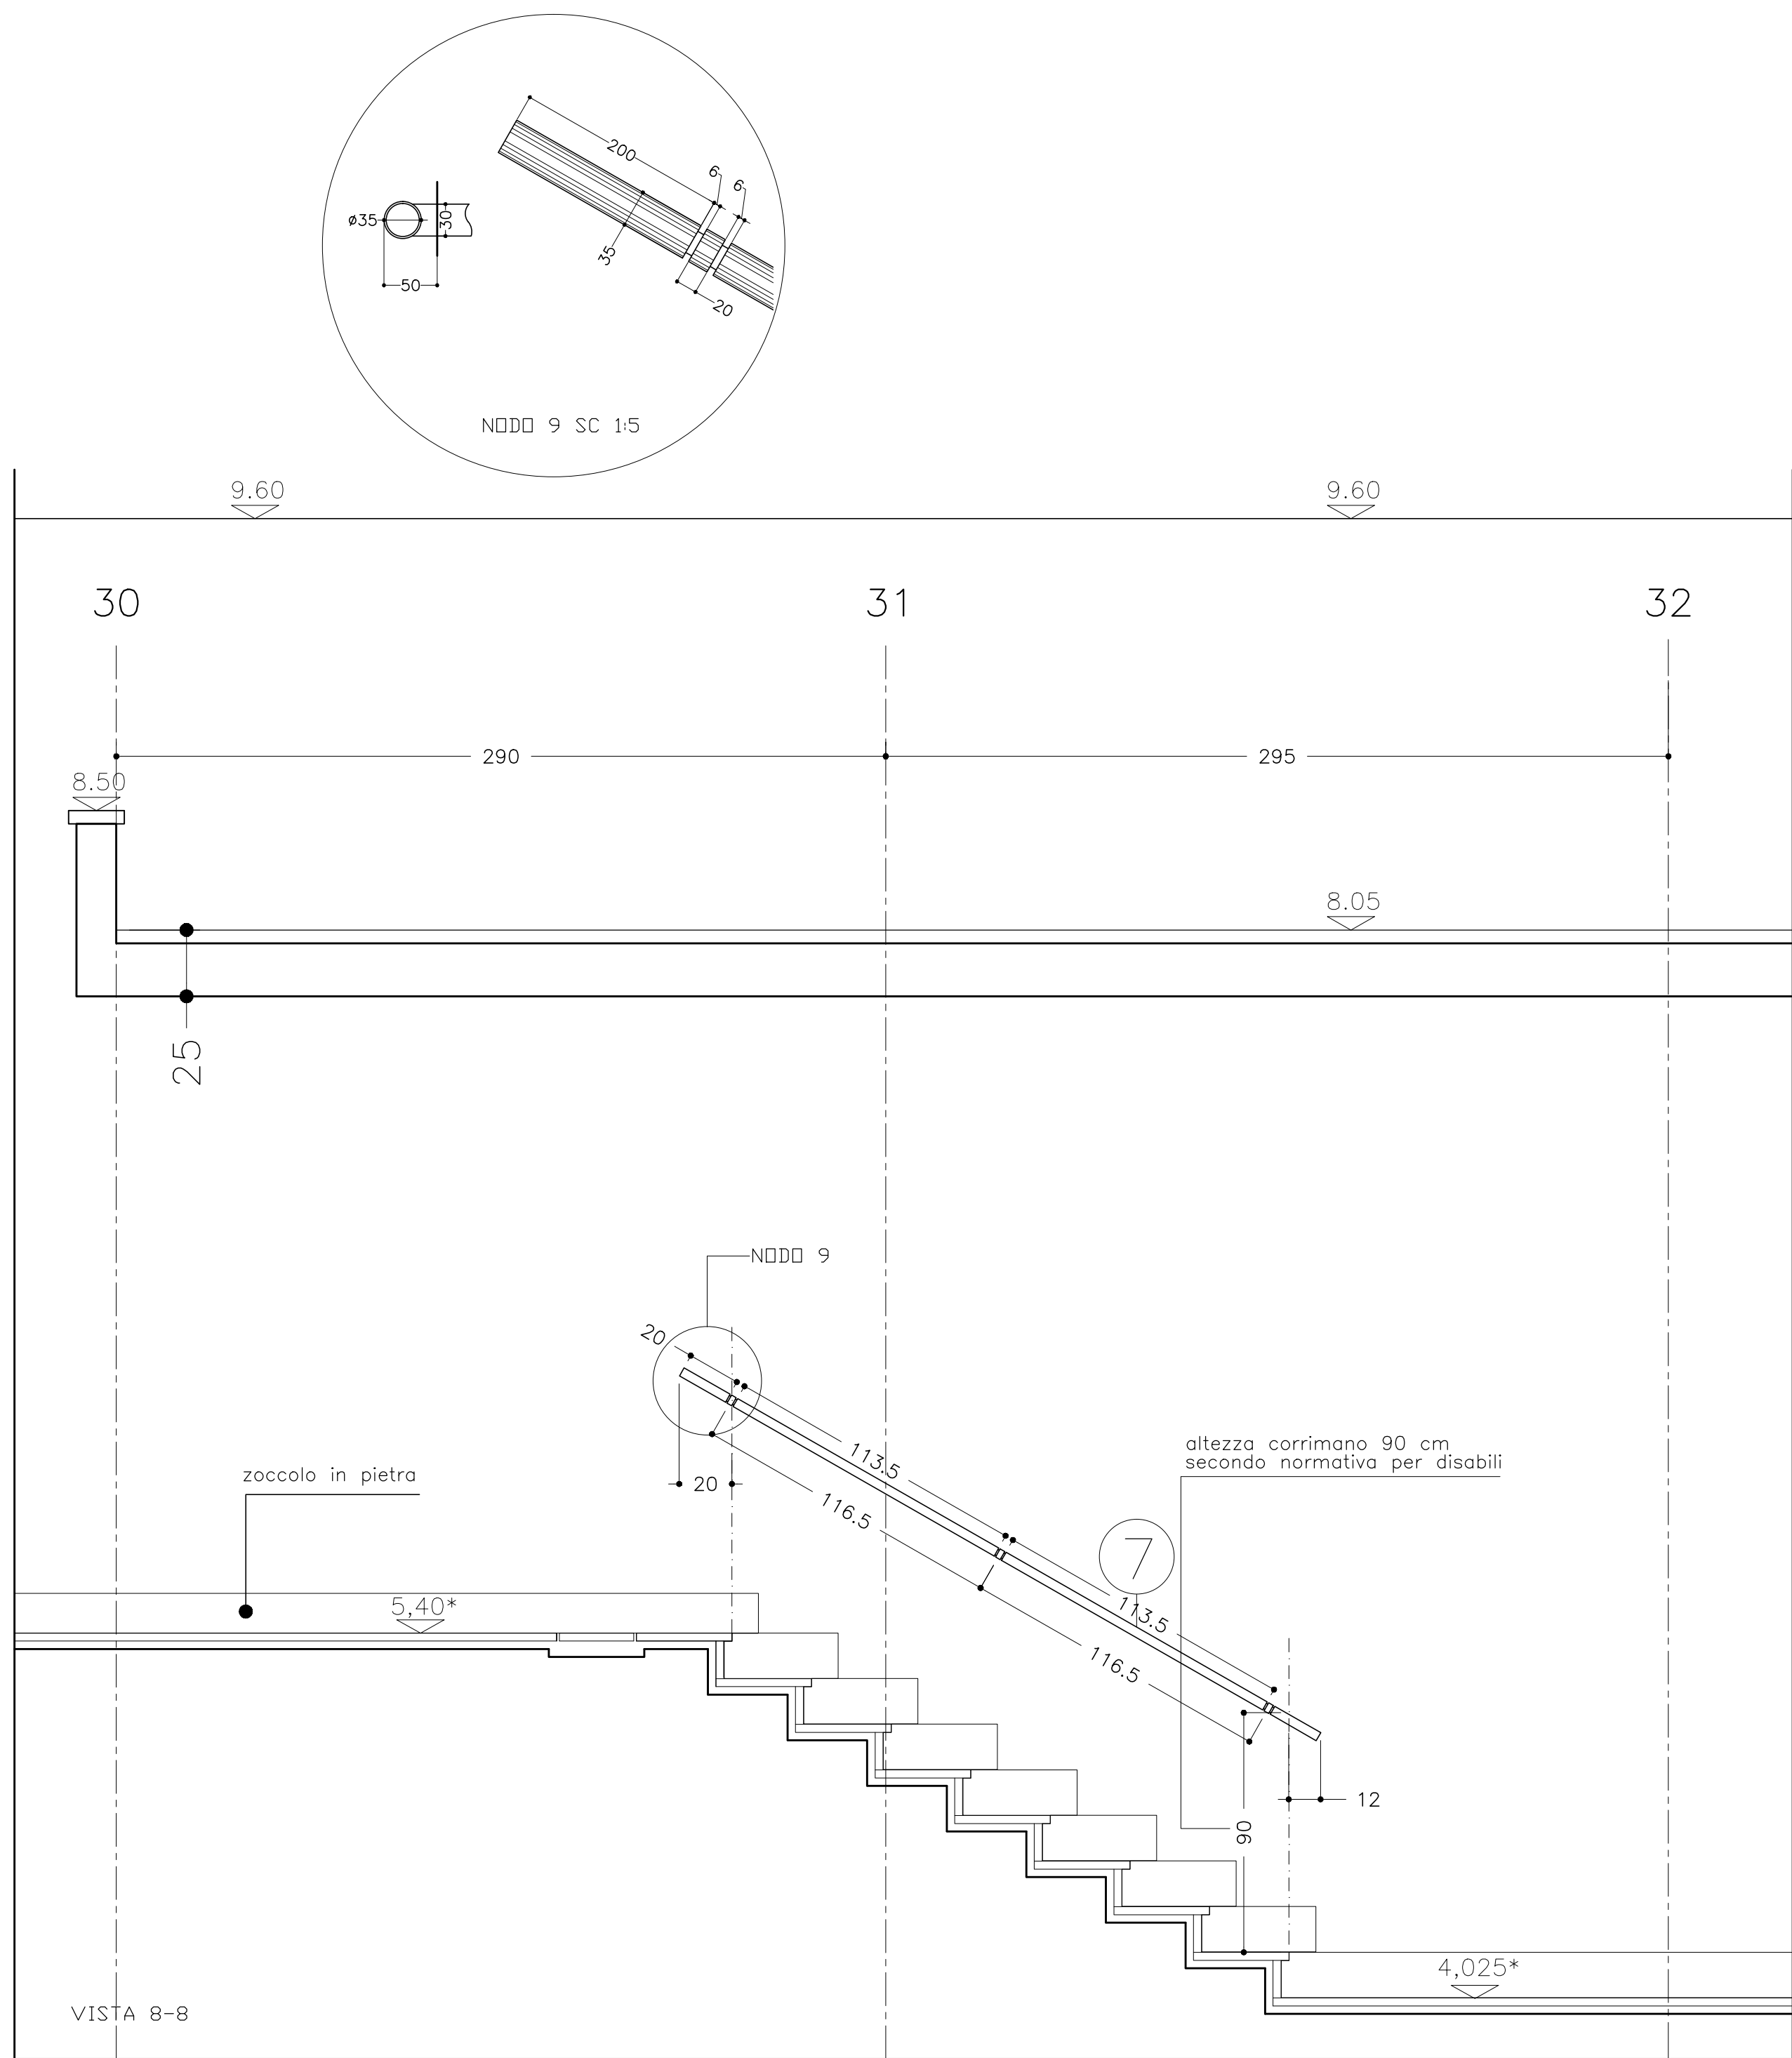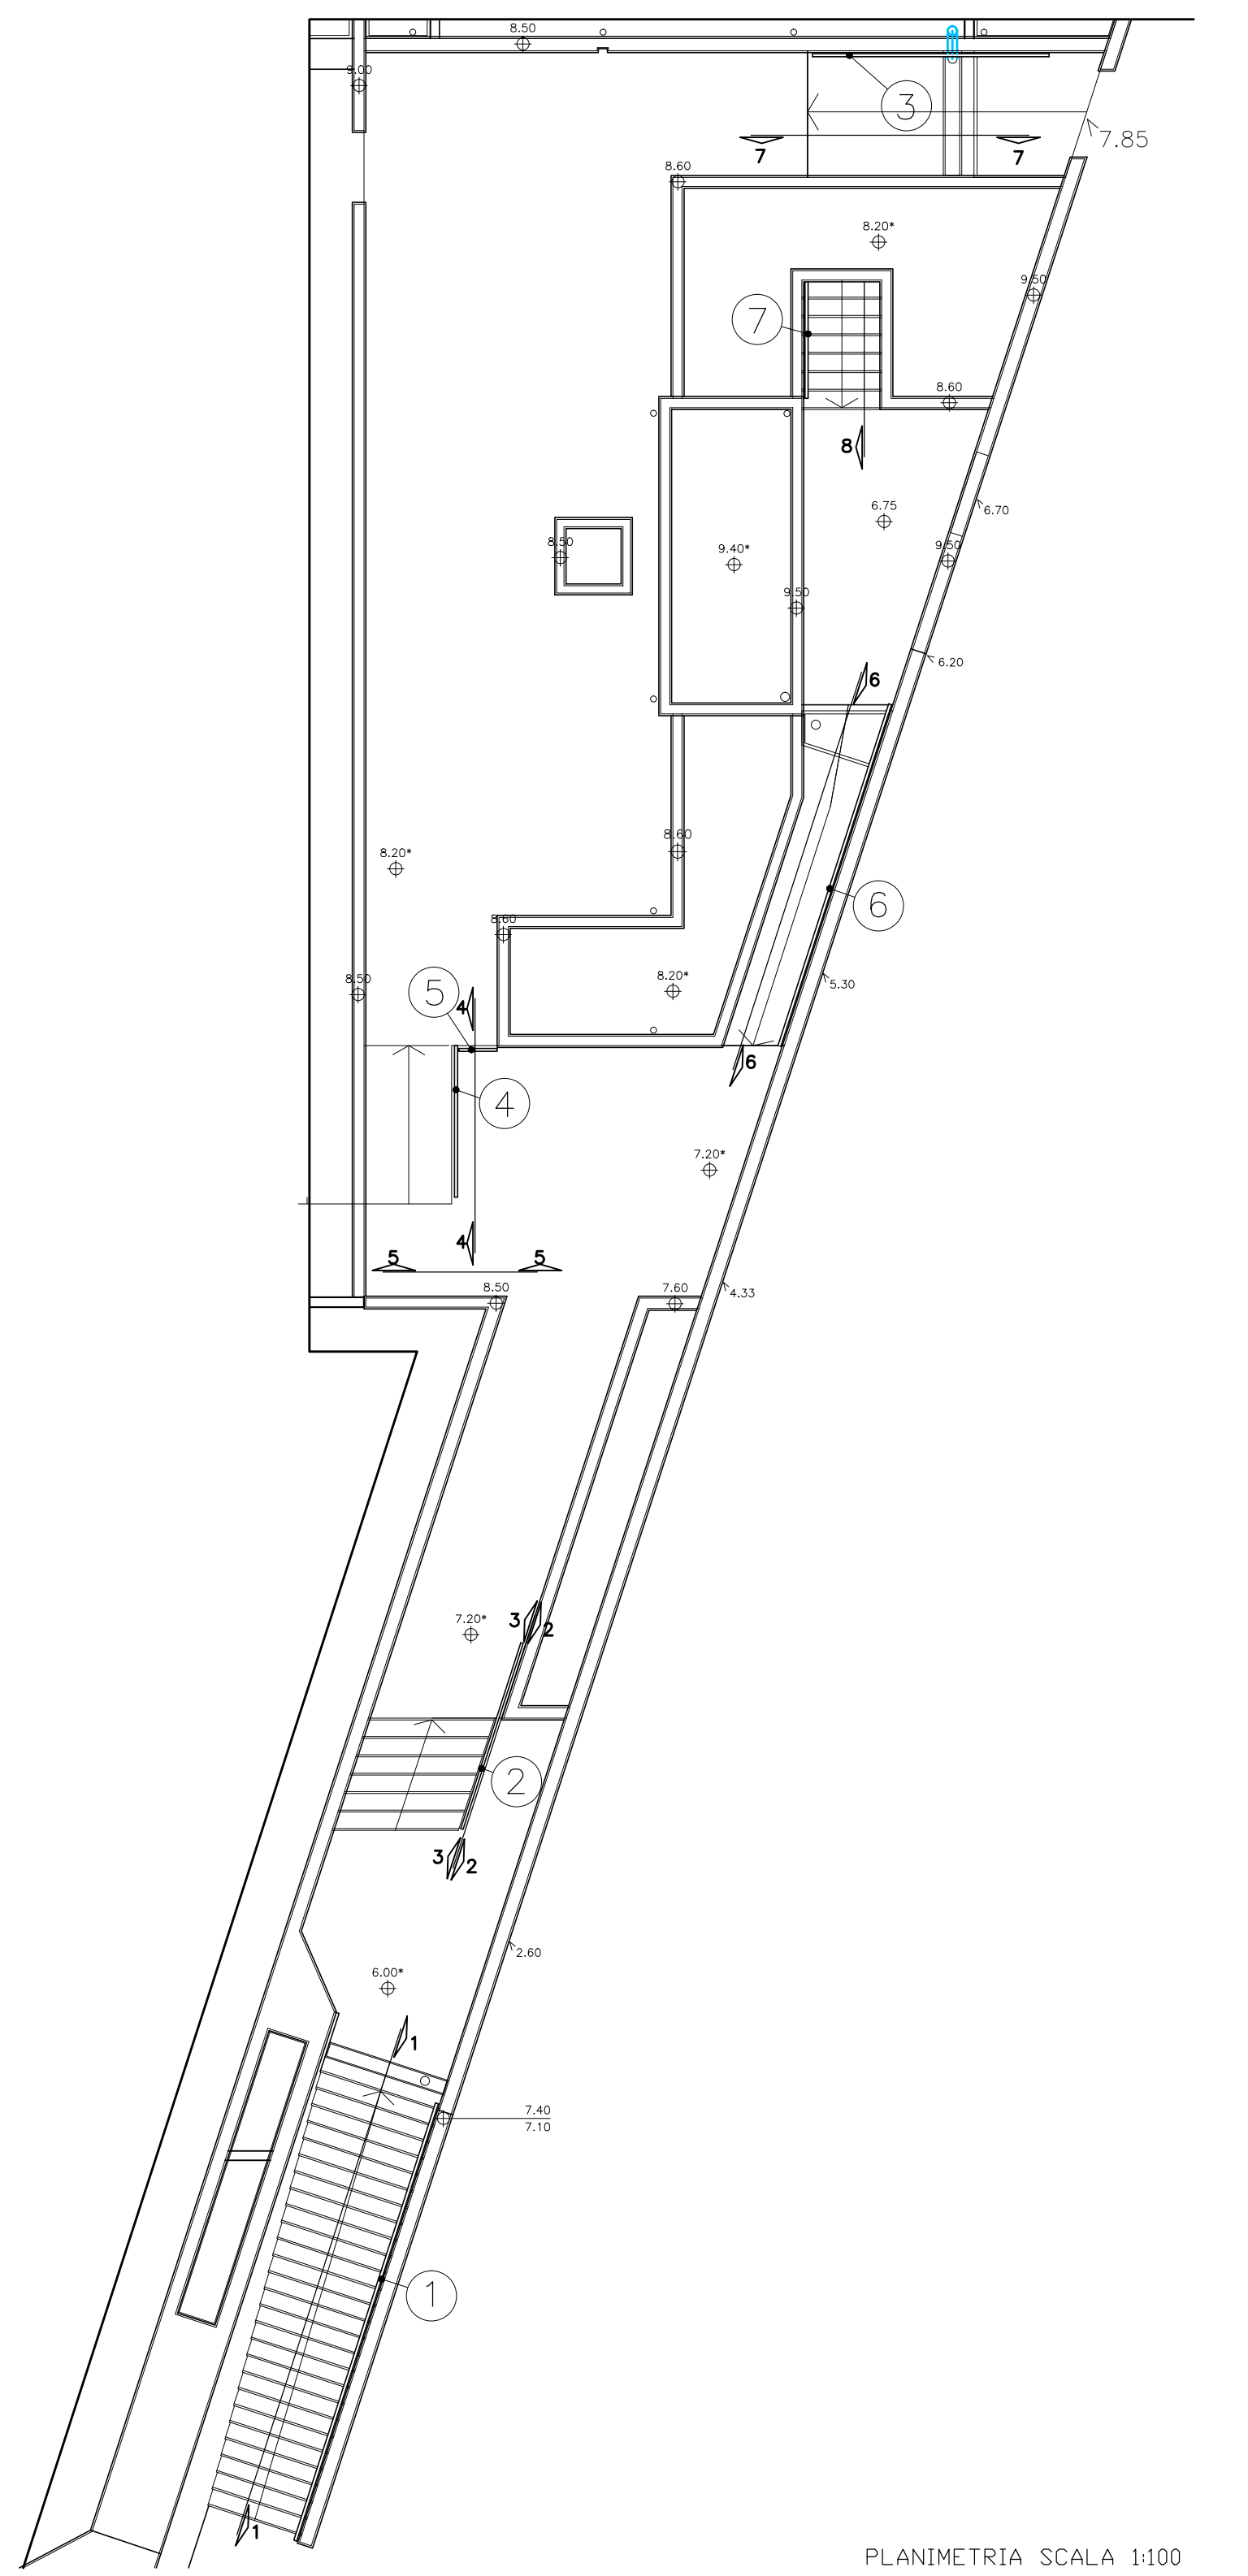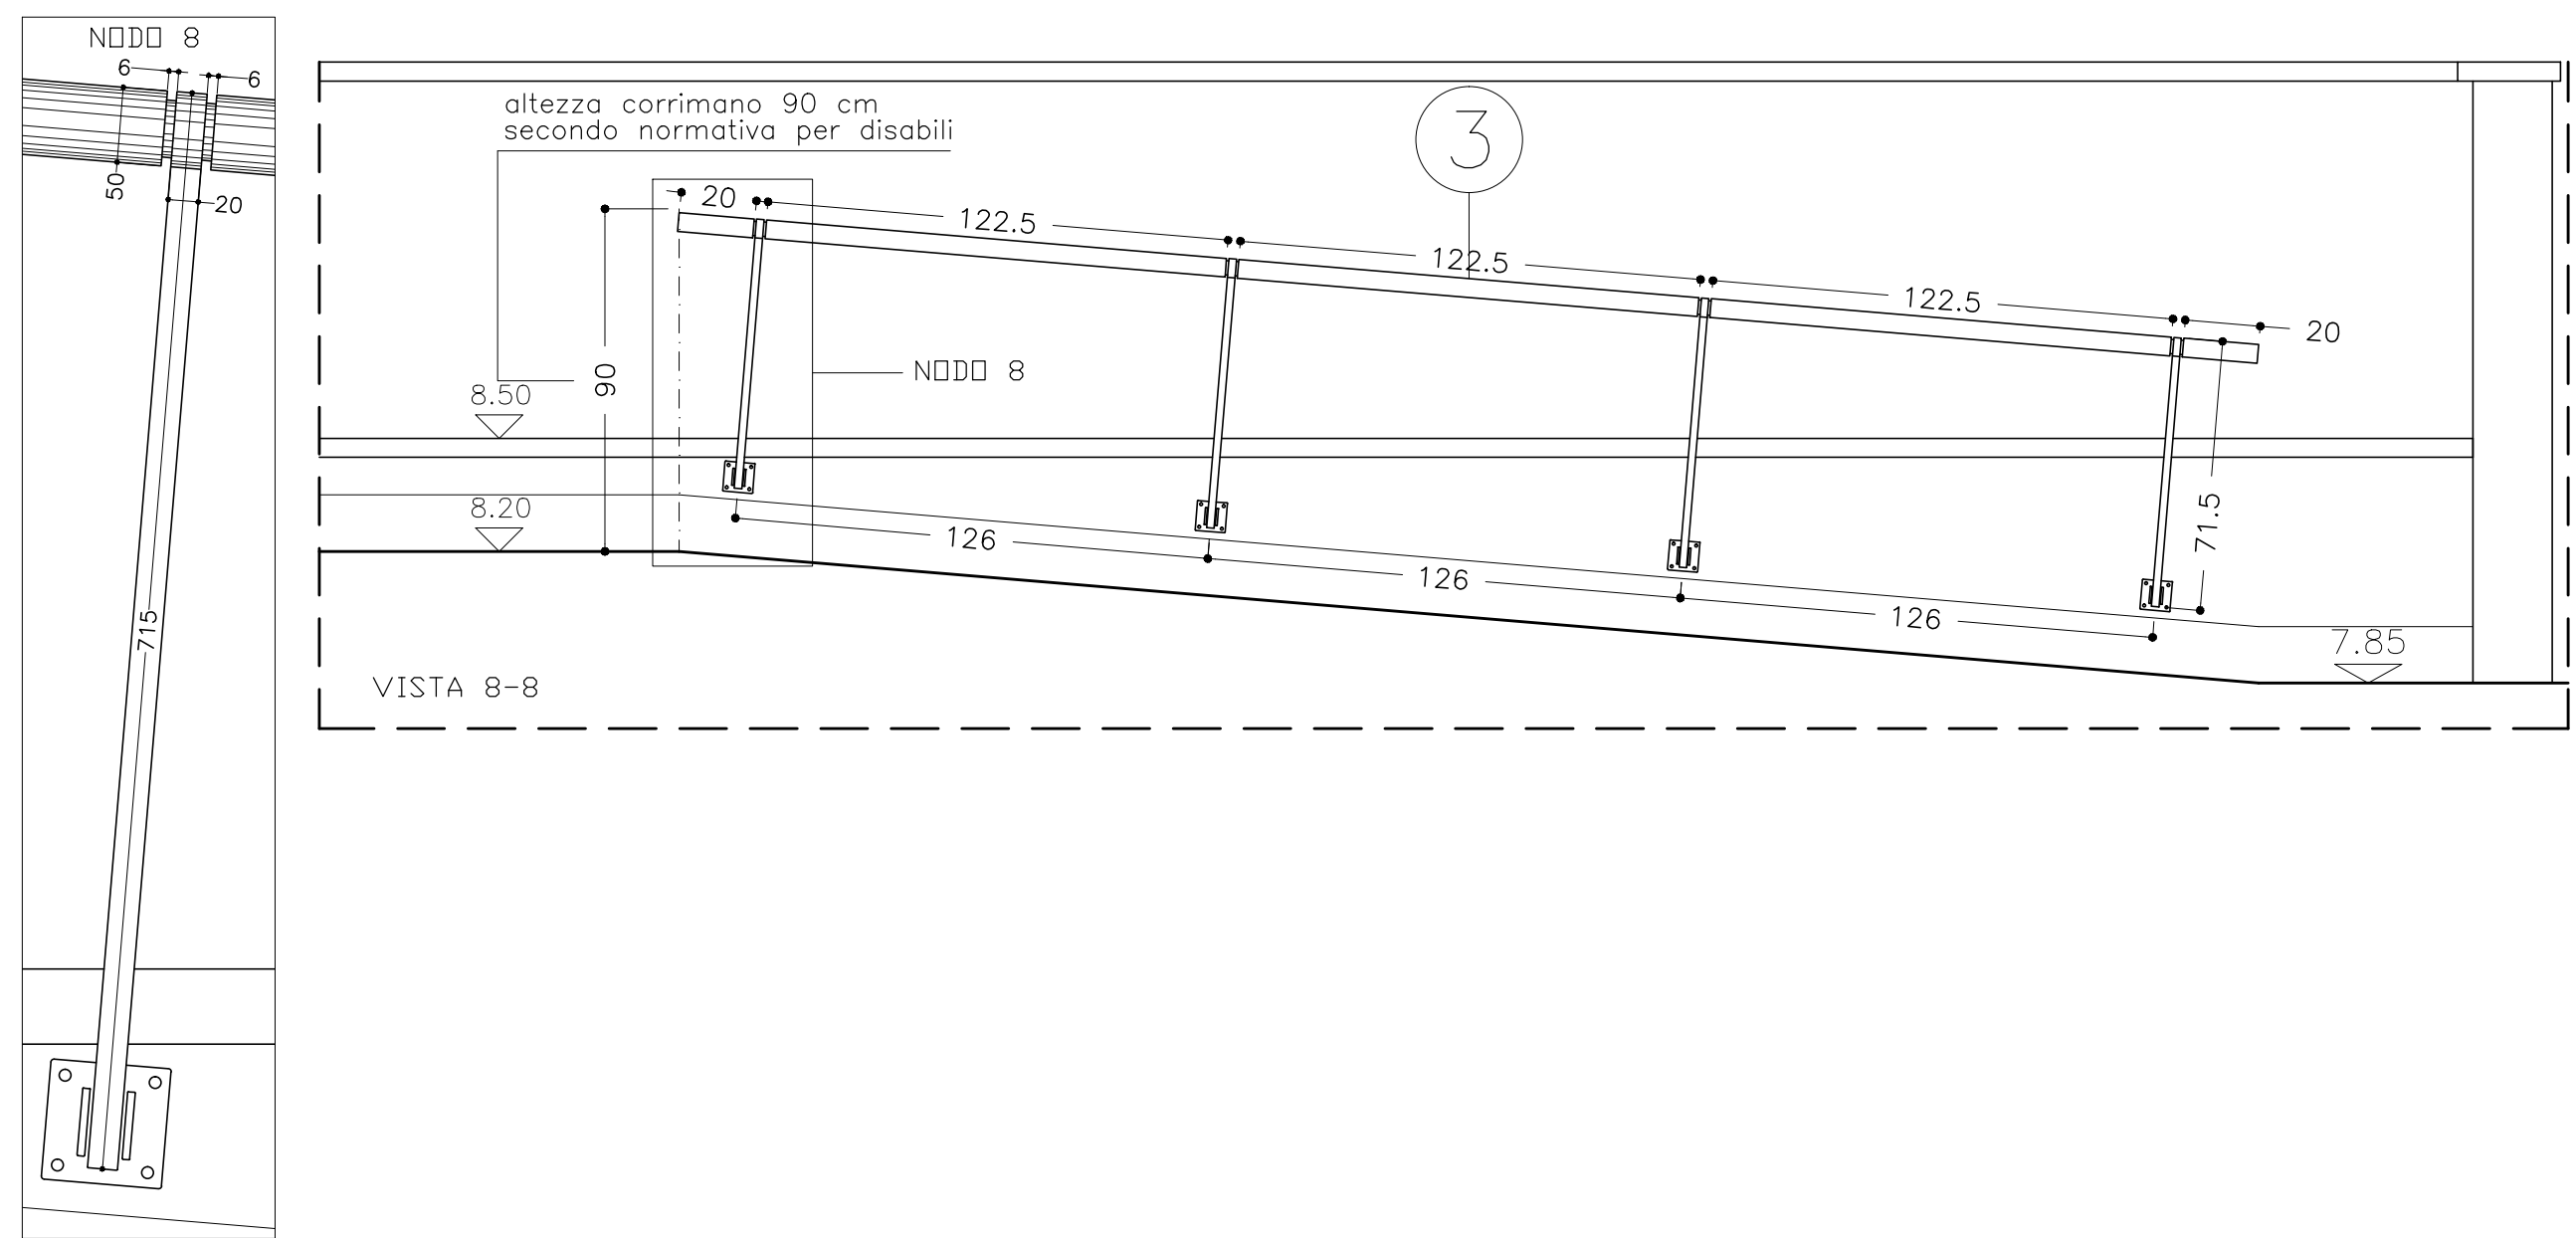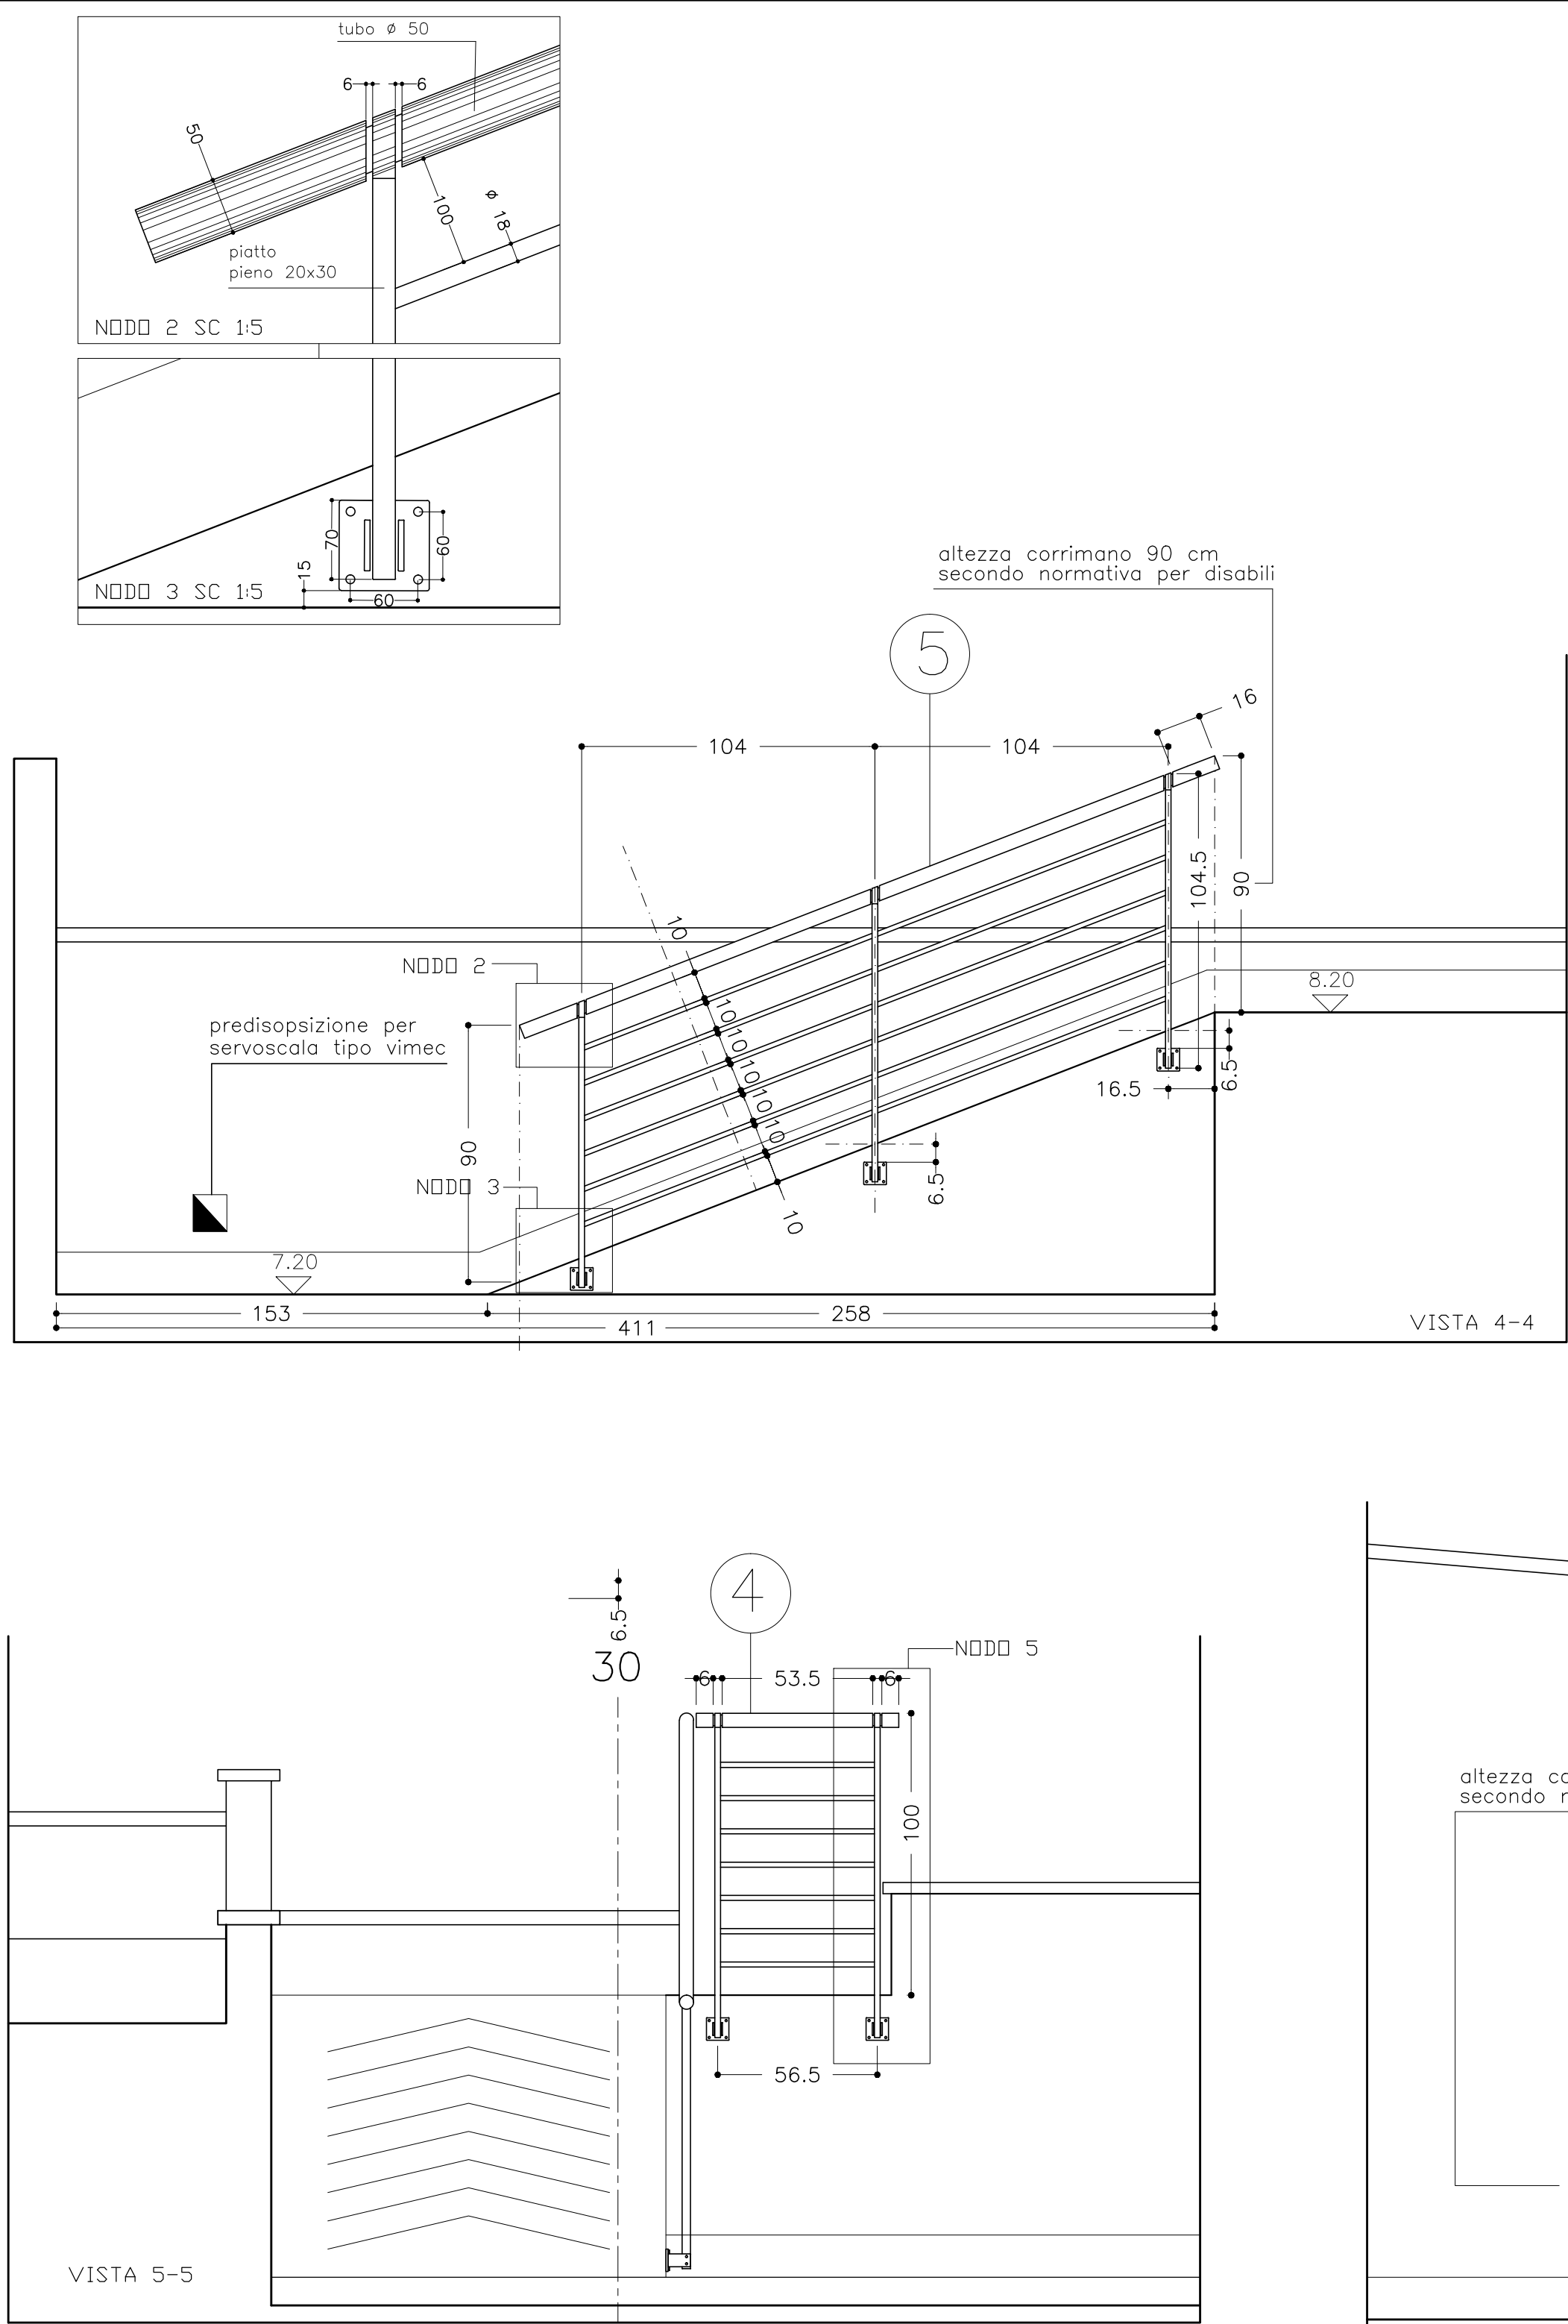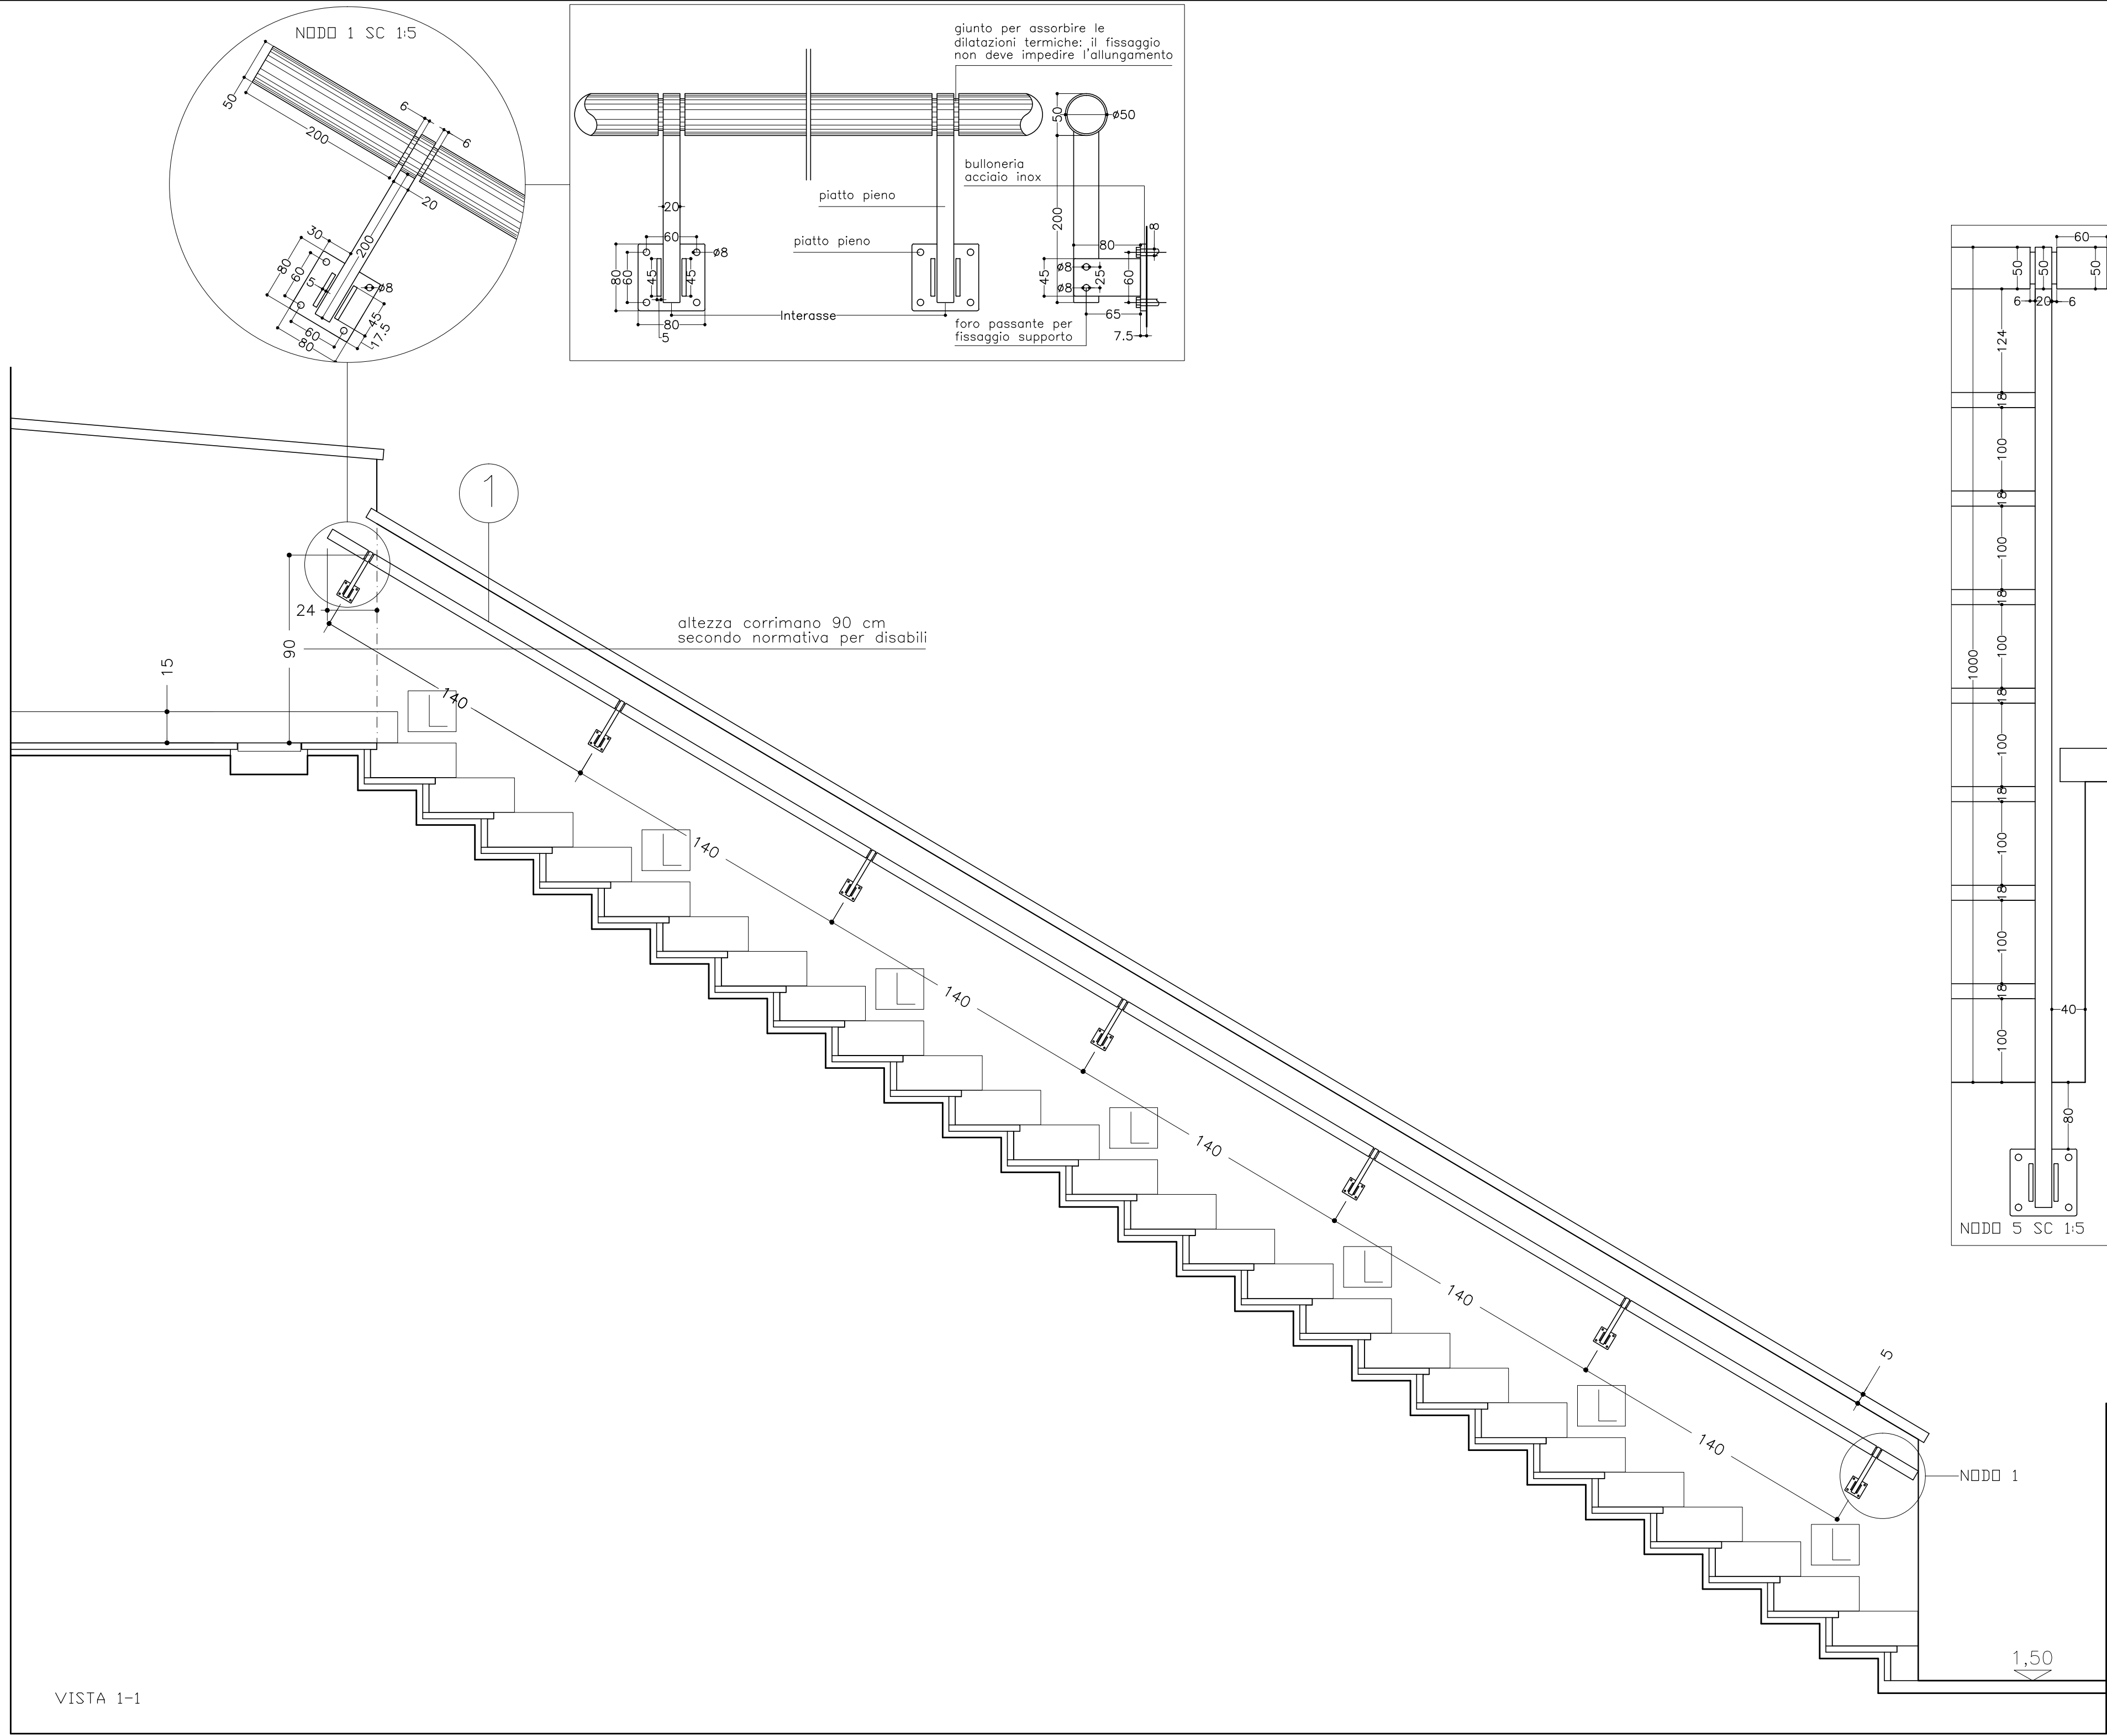

LEGENDA		
	Quote massetto pendenze	
	Quote finito	
	Lampada ad incasso	
* TALE QUOTA DOVRA' COMPRENDERE LE PENZENZE NECESSARIE AL CONVOGLIAMENTO DELLE ACQUE CHE SARANNO DEFINITE IN SEGUITO		
RICHIEDENTE	COOPERATIVA ITALDAS c.s.r.l. corso Torino 12/3 16129 Genova tel 010 592219 c.f.02570500100	FIRMA
OGGETTO DELL'INTERVENTO	progetto per la realizzazione di un edificio interrato a boxes con copertura attrezzata a campo di calcetto	1 giugno 2001
LOCALIZZAZIONE DELL'INTERVENTO	area sita in Genova tra Via Padre C.Semeria e via di Forte di San Martino	SCALA 1:100; 1:20; 1:5
OGGETTO DELLA TAVOLA	PROGETTO ESECUTIVO: Sistemazione ringhiera e corrimano	N. TAVOLA 2/5
PIETRO MONCAGATTO architetto Via Trento 43/4 16145 Genova tel 010 3106431 fax 010 3106433		
configurazione petro		



