




PIANO SECONDO

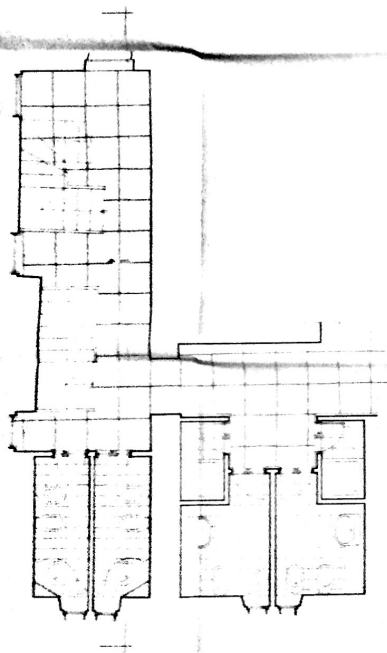


PIANO PRIMO

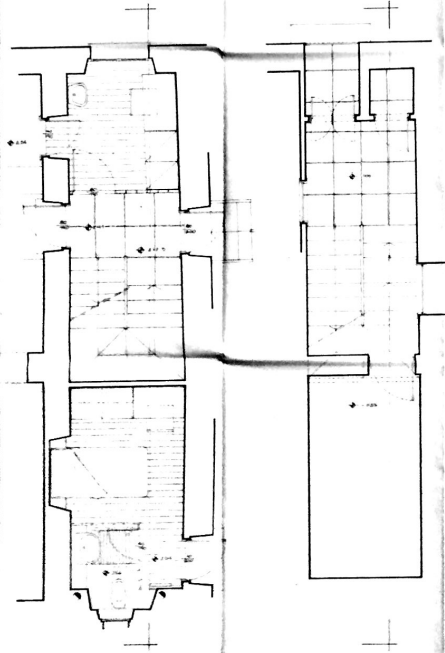


PIANO TERRA

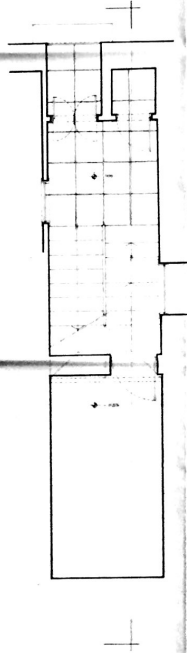



SEZIONE LONGITUDINALE

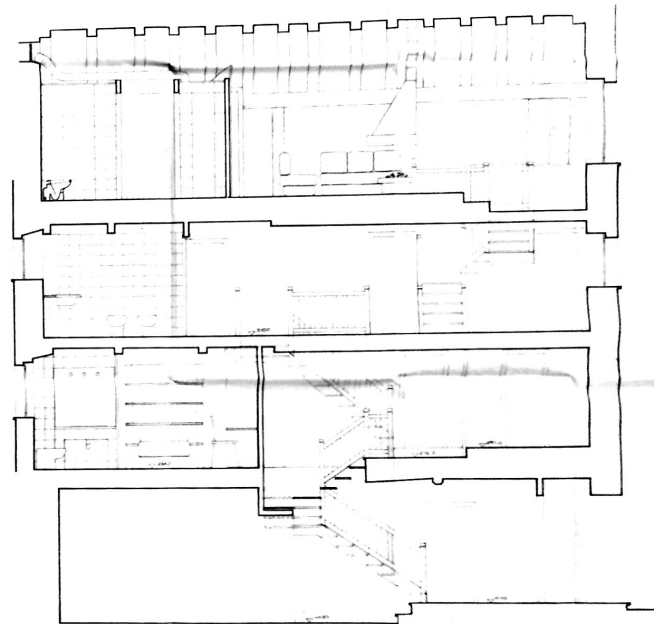


SEZIONE LONGITUDINALE

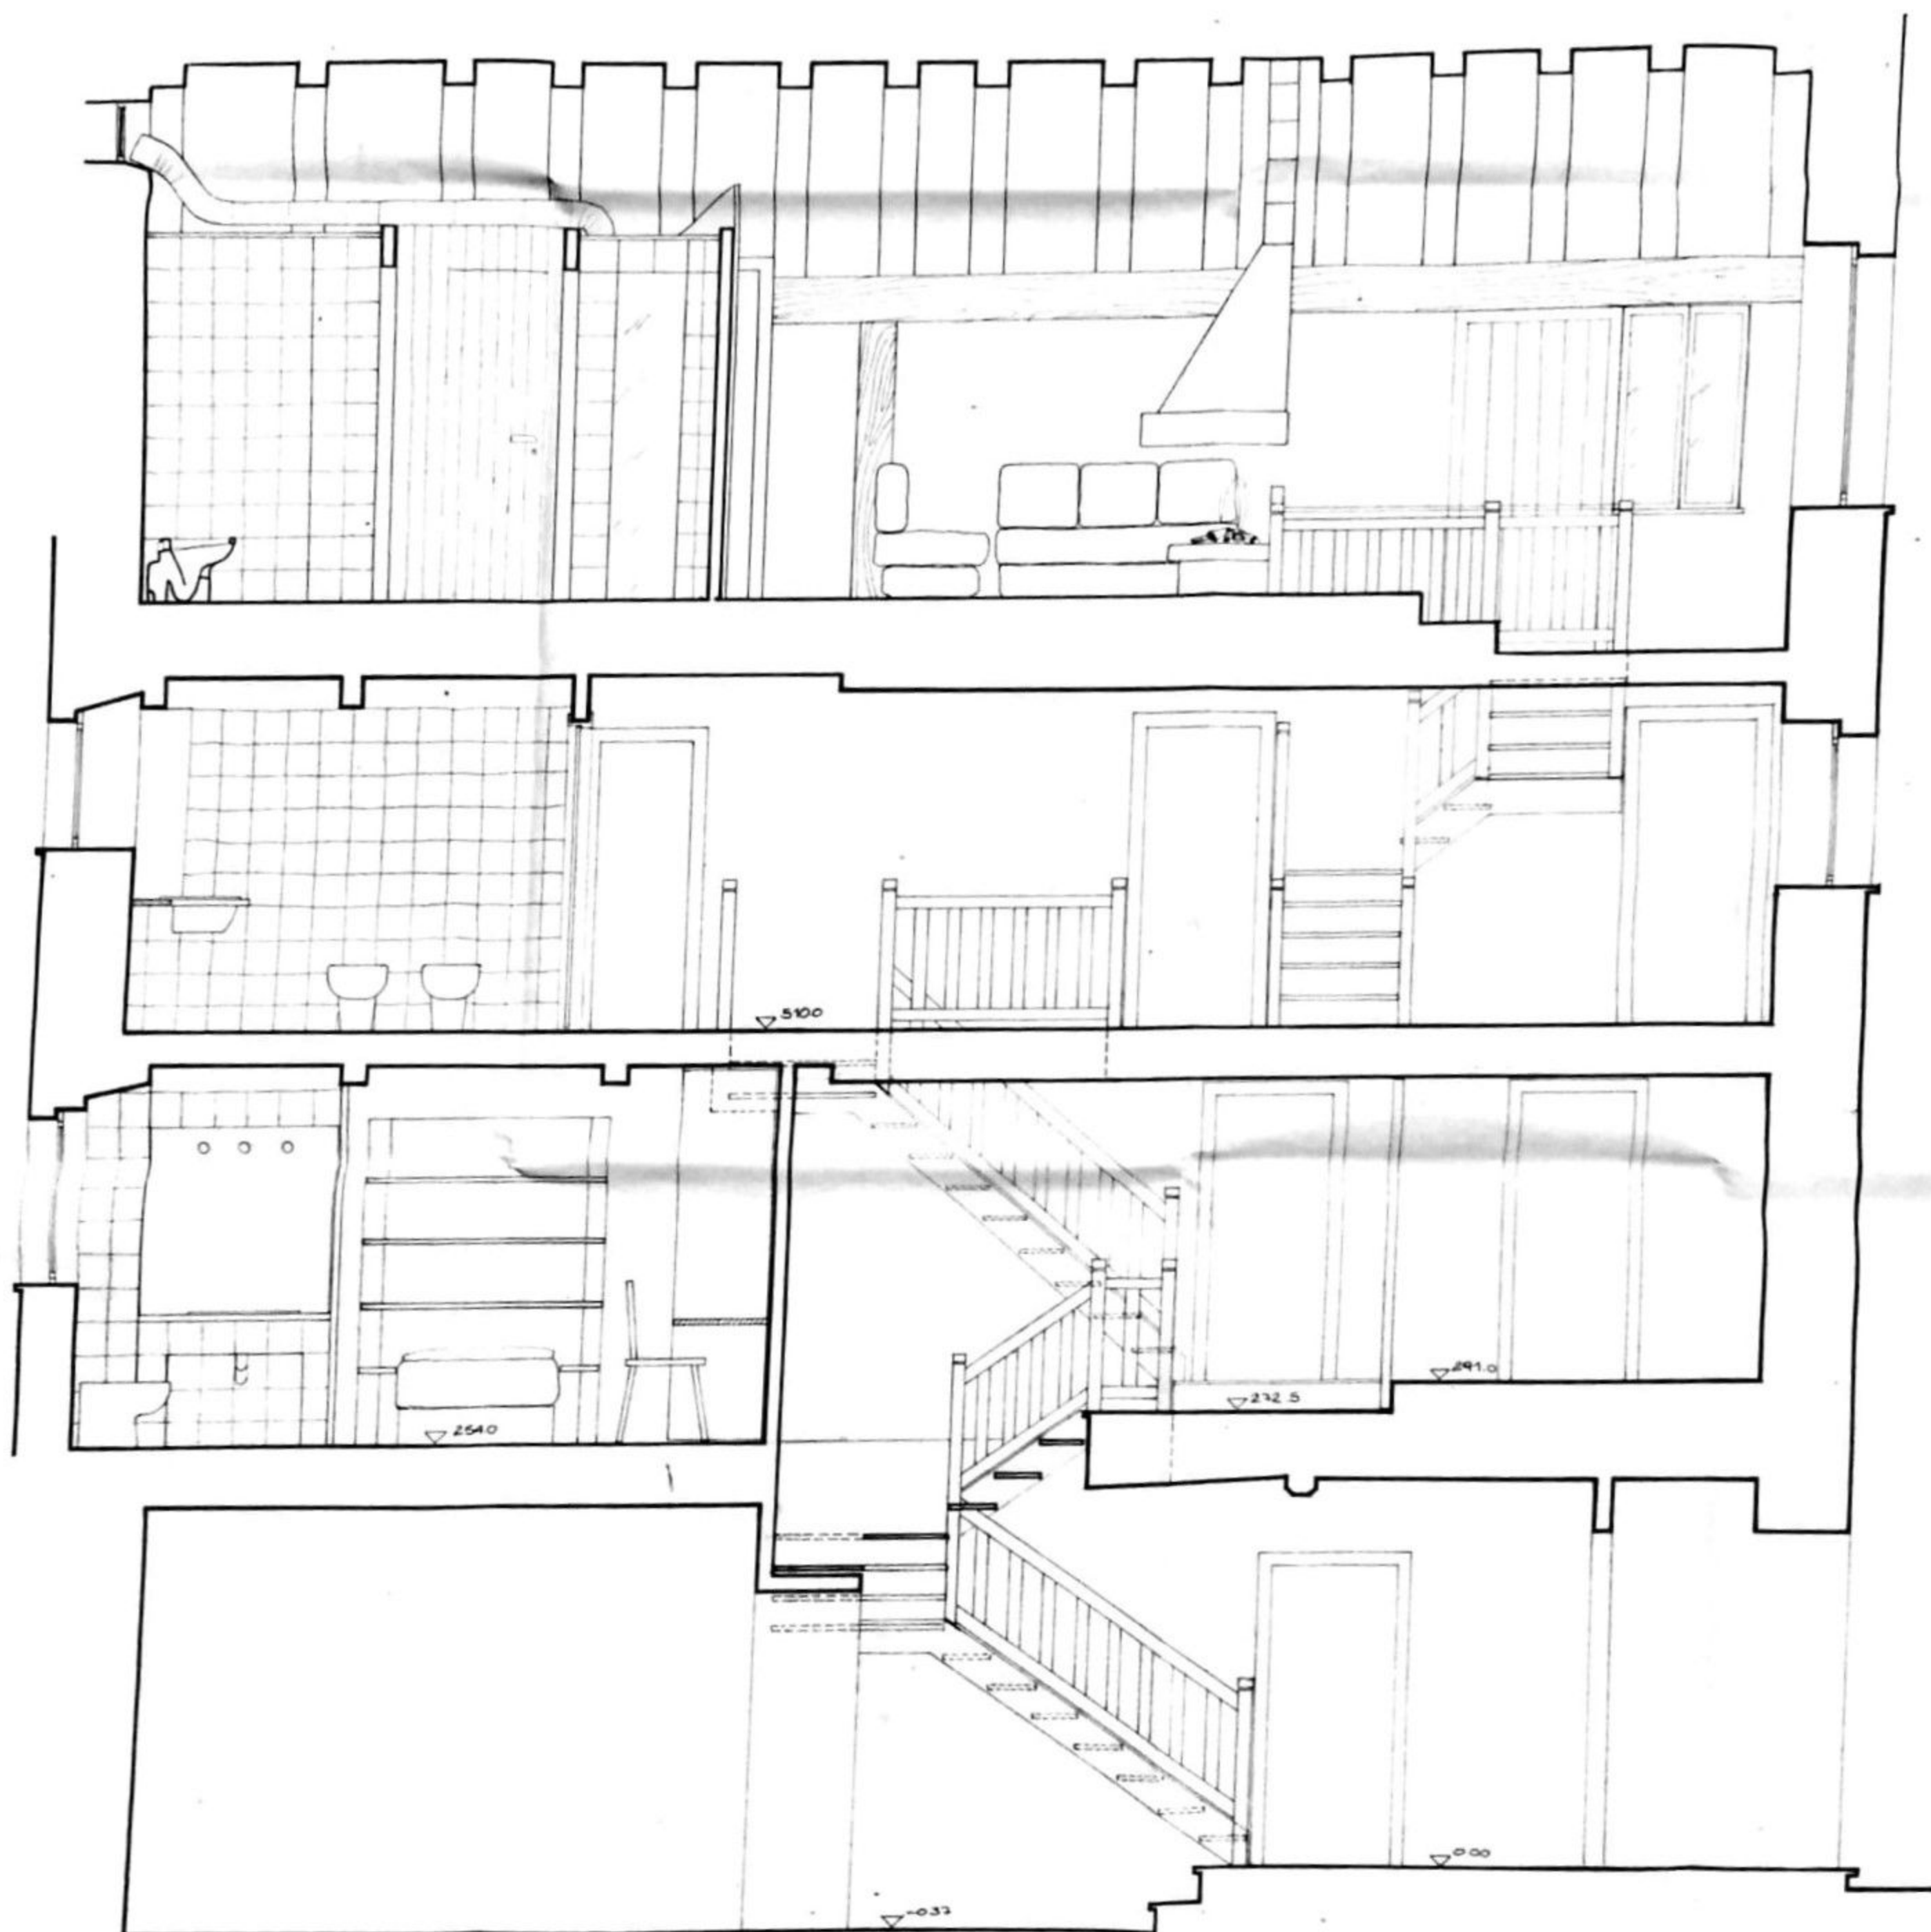


PIANO TERZO

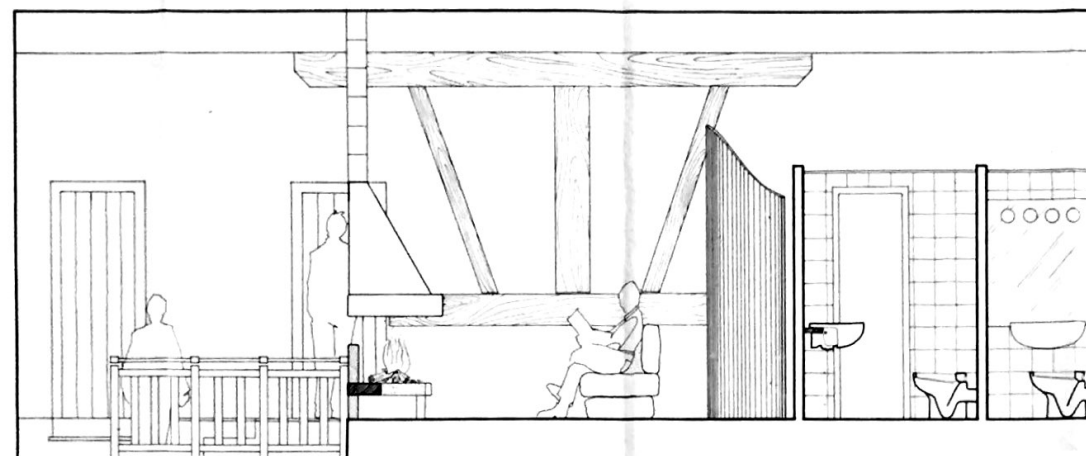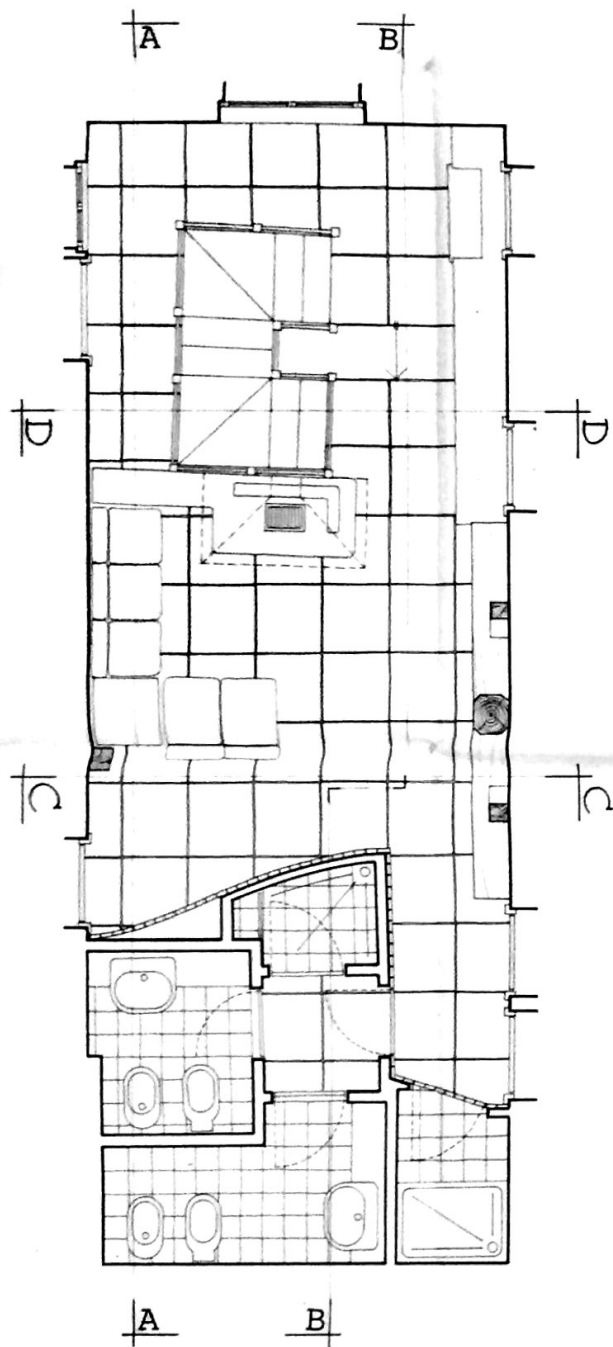


SEZIONE A-A

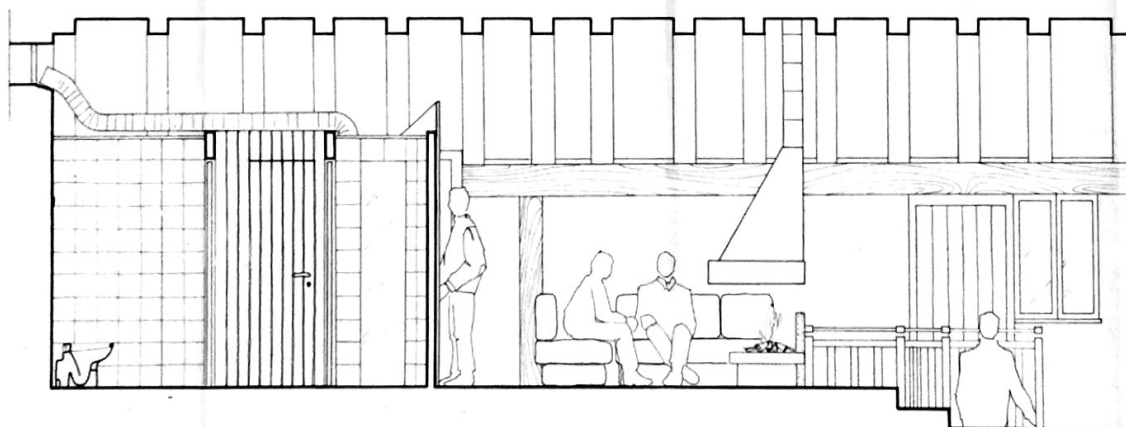

SEZIONE B-B

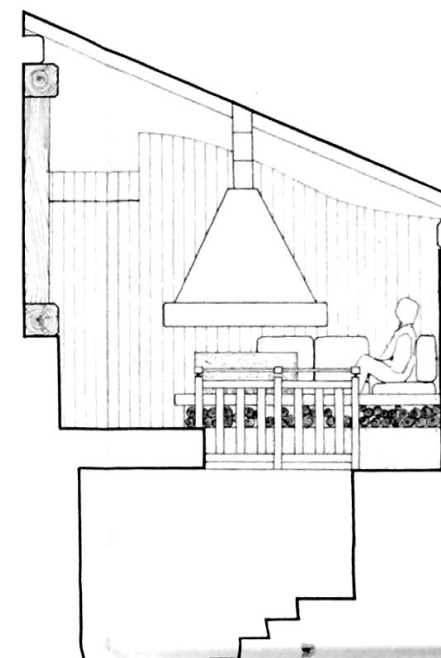


SEZIONE D-D

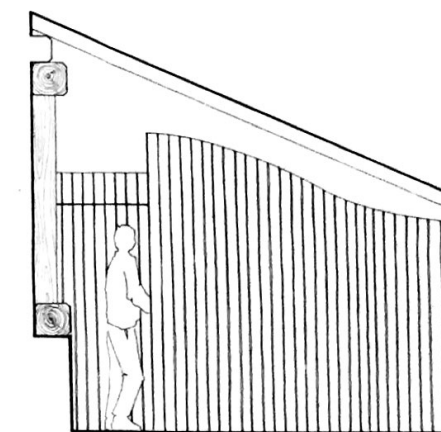


SEZIONE C-C


PARTICOLARI CAMINO

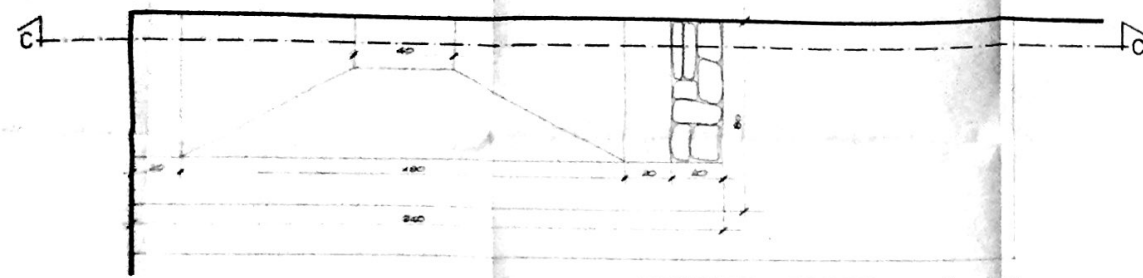


PIANTA CAPPA 1:10

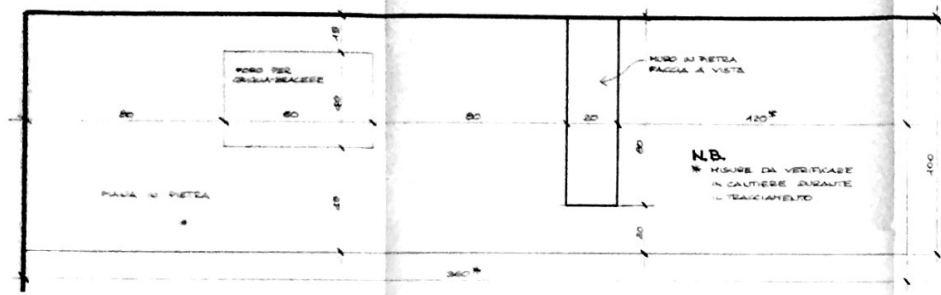


PIANTA PIANA 1:10

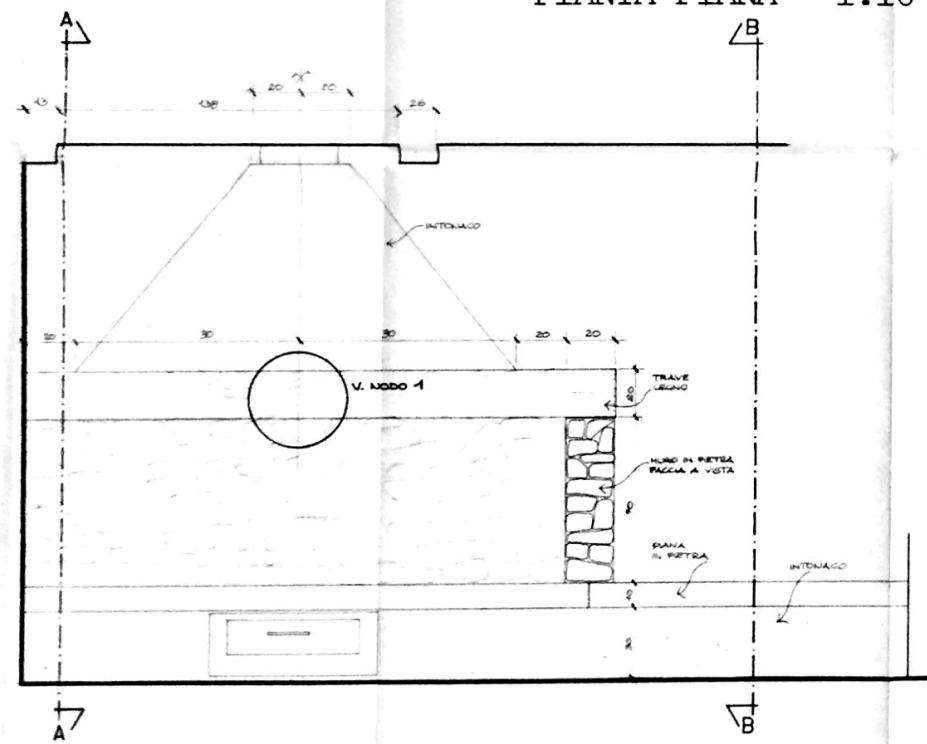


VISTA FRONTALE 1:10

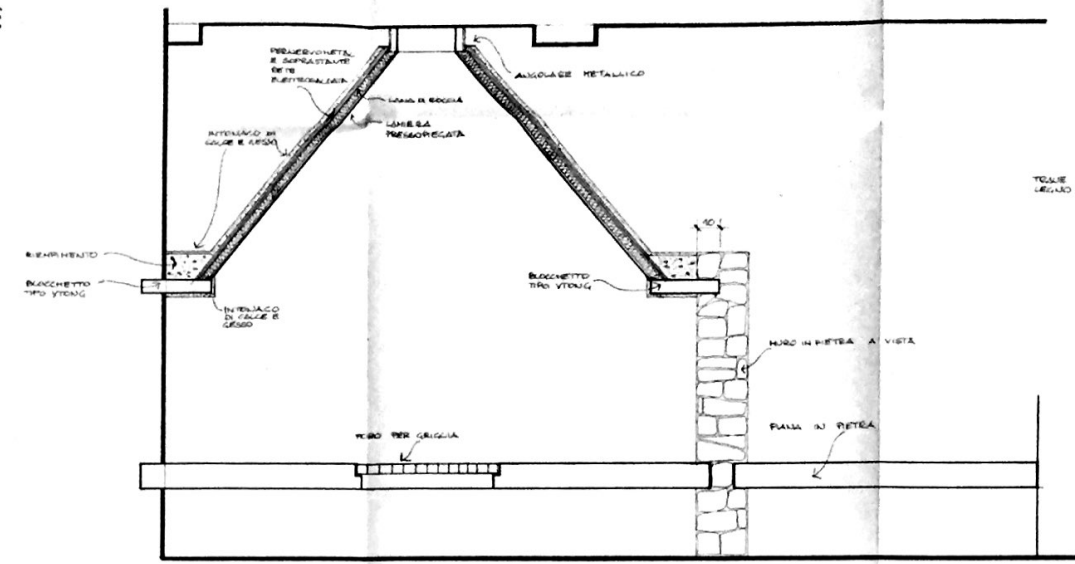

SEZIONE C-C' 1:10

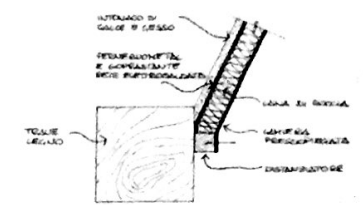

NODO 1 1:5

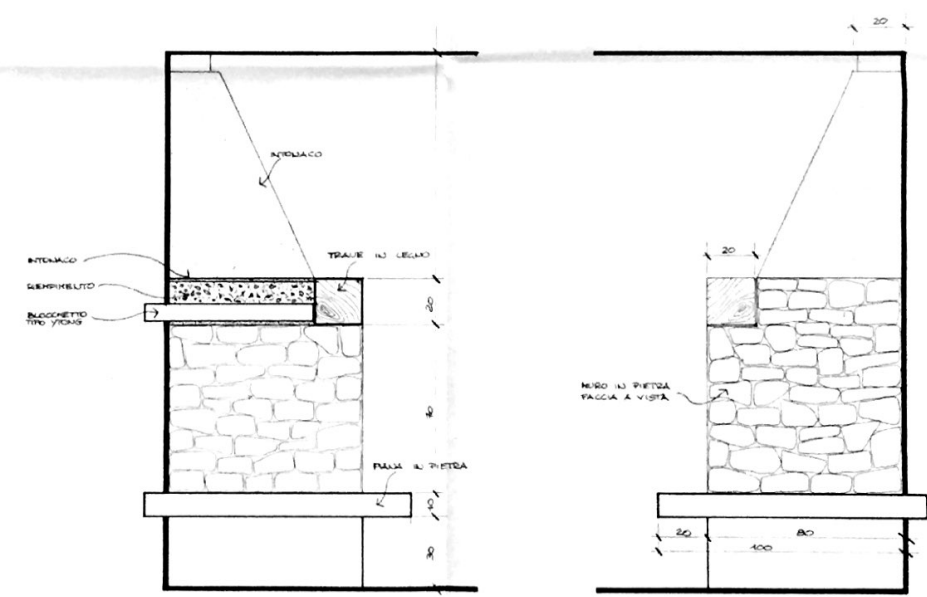

SEZIONE A-A' 1:10

SEZIONE B-B' 1:10

ISTITUTO VITTORINO DA FELTRE
CASA ALPINA A COURMAYEUR
PROGETTO PER LA RISISTEMAZIONE DELLA TAVERNETTA
PIANO TERRA
PARTICOLARI CAMINO
scala 1:20
TAV. n°6

PIETRO MONCAGATTO architetto
corso Carbonara 18/B
16125 GENOVA
tel. 010/203880-292437